

MAPA DO CELÓW PROJEKTOWYCH
 SKALA 1:500

m. Tczew, obr. 4, ul. Gen. Bora Komorowskiego, dz. 179/3

Nr ark. mapy 6.215.27.12.3.2/ 12.3.4.

Układ wsp. płaskich: 2000 streła 6 (18)

Poziom odniesienia: Kronsztadt 86

ID:6840.735.2016, ks.rob. 455/2016

Mapa powstała w wyniku aktualizacji pozyskanego pliku kod programu Turbo Map v 9.0 o bezpośredni pomiar w terenie.

Nie wyklucza się istnienia w terenie innych, nie wykazanych na niniejszej mapie


urządzeń podziemnych, które nie zostały zgłoszone do inwentaryzacji.

Dane ewidencyjne dotyczące granic działek nie spełniają wymagań dokładnościowych określonych w obowiązujących standardach technicznych.

Uwaga:

Dla działek objętych zakresem nie przeprowadzono badania ksiąg wieczystych pod kątem występowania ewentualnych obciążeń służebnościami gruntowymi.

Mapa aktualna na dzień: 02.06.2016 r.

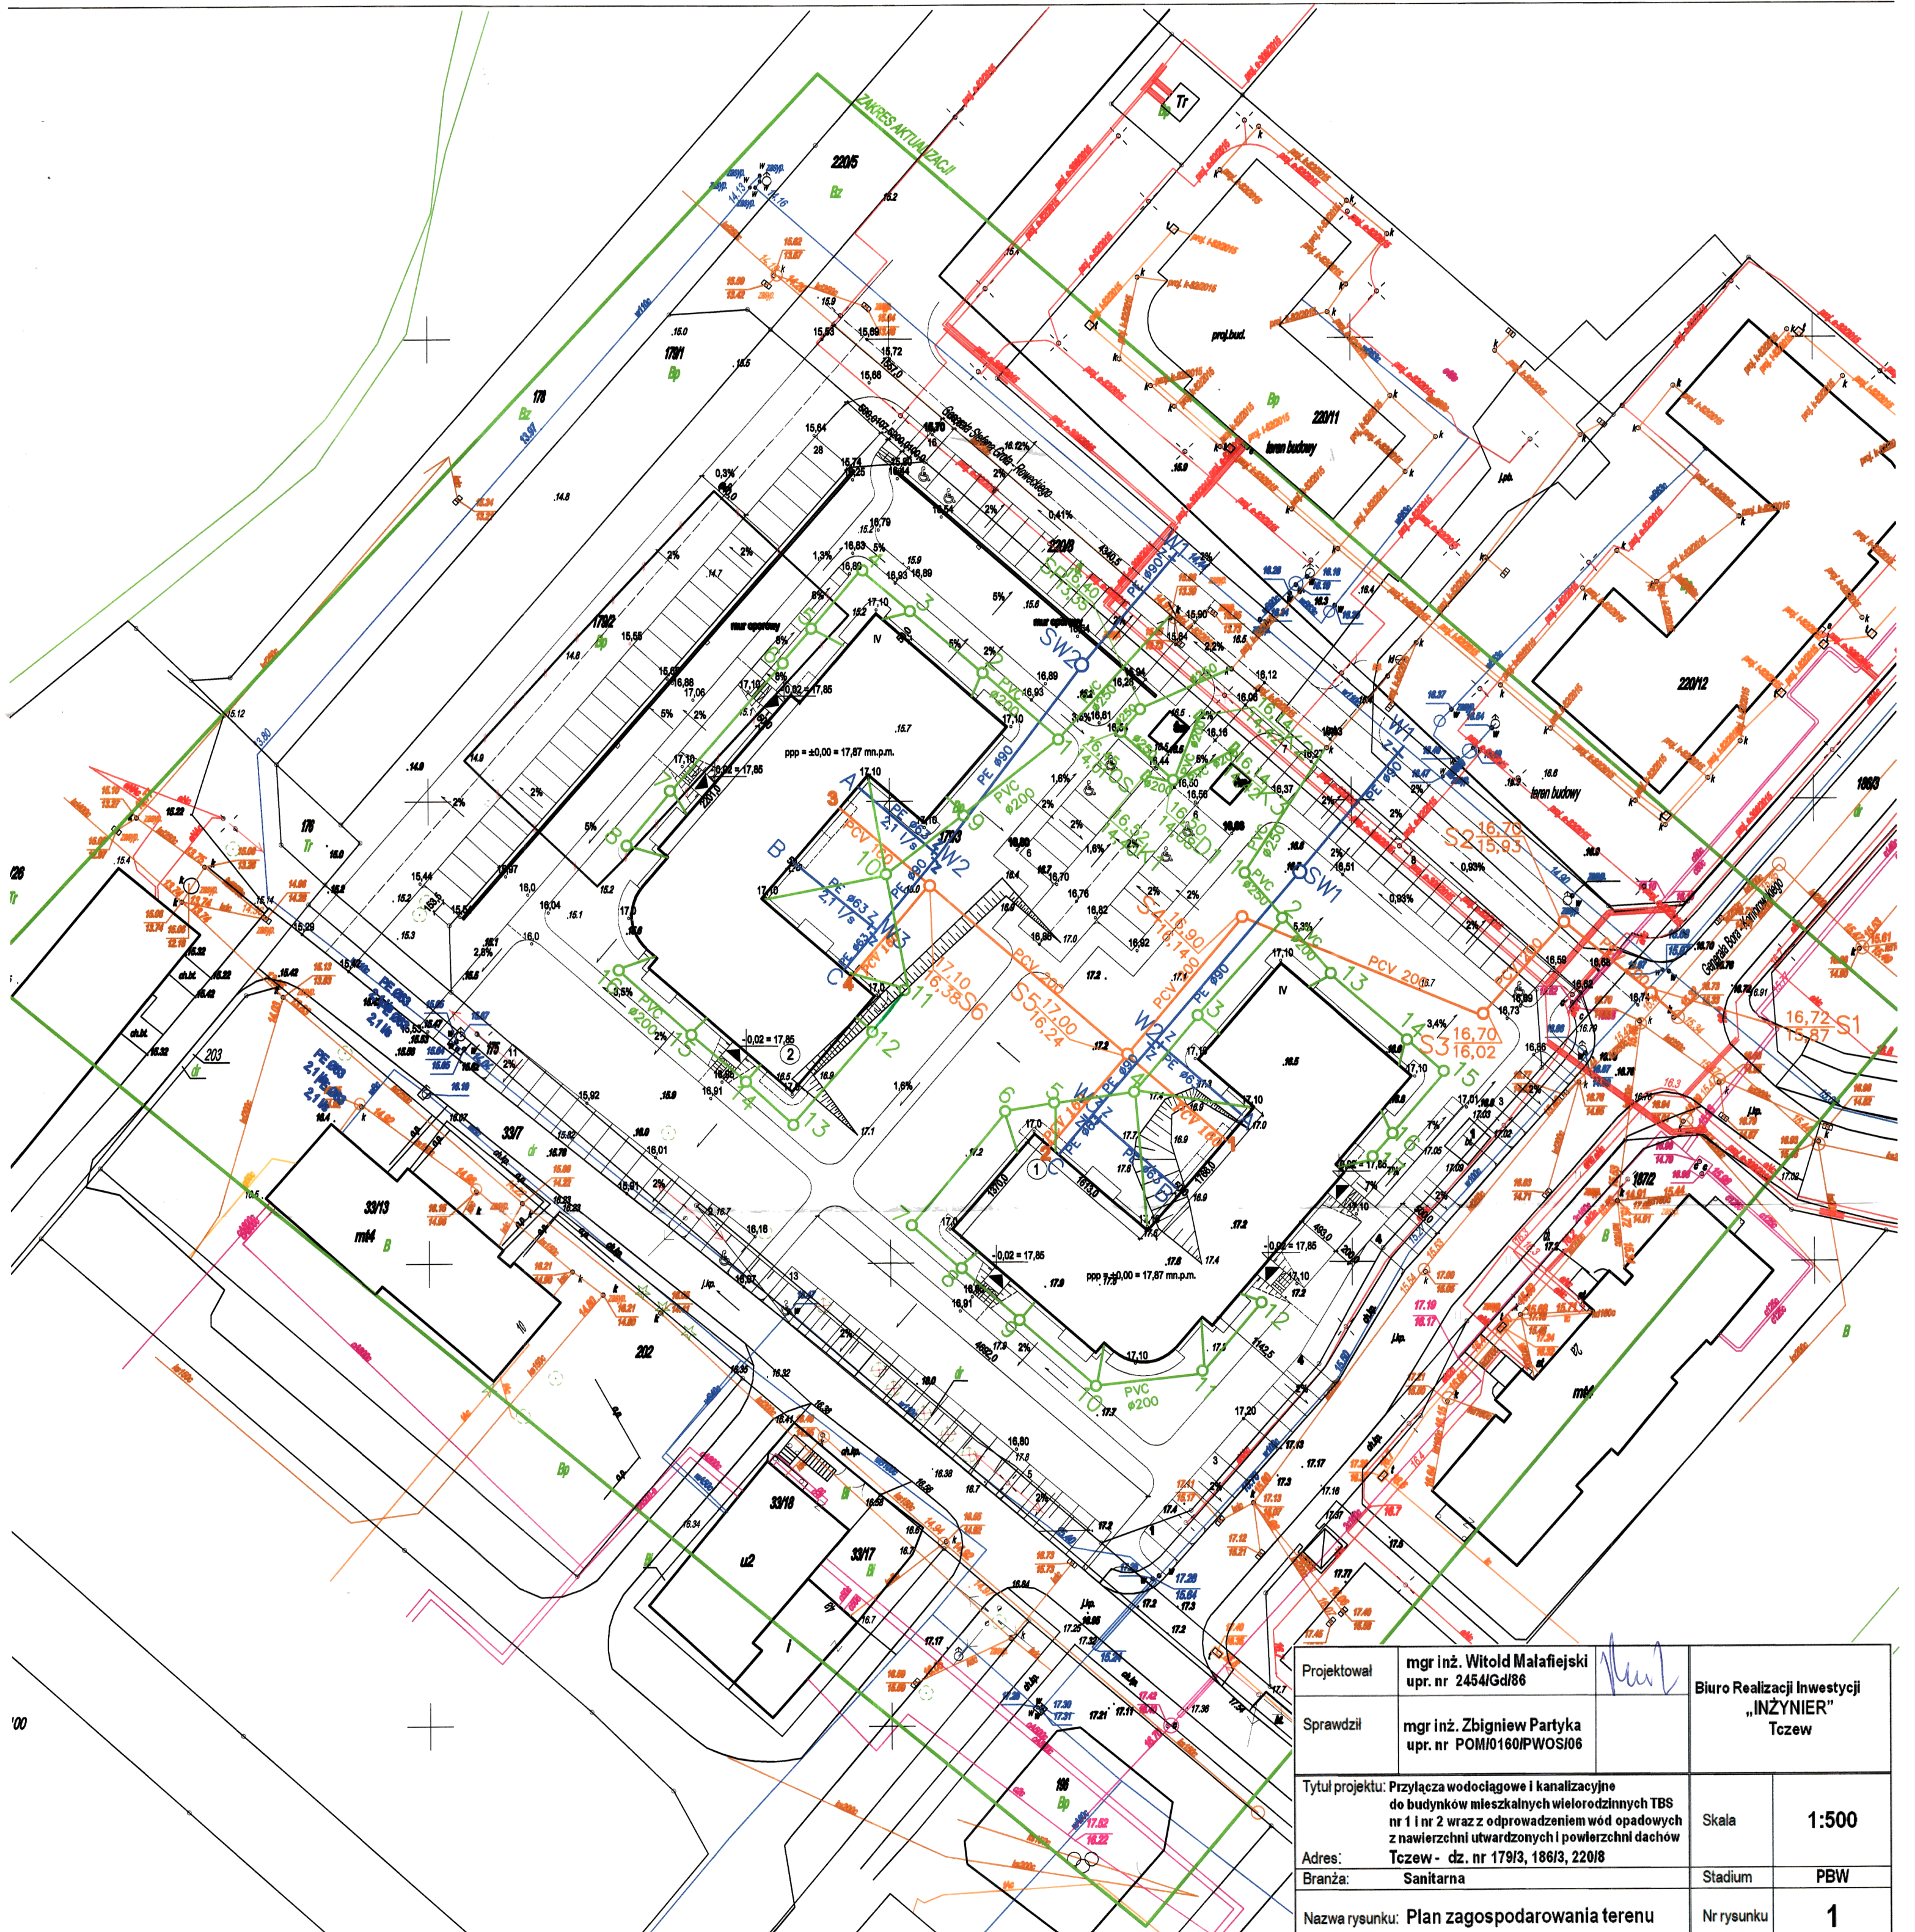

Projektował	mgr inż. Witold Małafiejski upr. nr 2454/Gd/86	Biuro Realizacji Inwestycji „INŻYNIER” Tczew	
Sprawdził	mgr inż. Zbigniew Partyka upr. nr POM0160/PWOS/06		
Tytuł projektu: Przyłącza wodociągowe i kanalizacyjne do budynków mieszkalnych wielorodzinnych TBS nr 1 i nr 2 wraz z odprowadzeniem wód opadowych z nawierzchni utwardzonych i powierzchni dachów Tczew - dz. nr 179/3, 186/3, 220/8		Skala	1:500
Adres: Tczew - dz. nr 179/3, 186/3, 220/8		Stadium	PBW
Branża: Sanitarna		Nr rysunku	1
Nazwa rysunku: Plan zagospodarowania terenu			