


MAPA DO CELÓW PROJEKTOWYCH
 SKALA 1:500

m. Tczew, obr. 4, ul. Gen. Bora Komorowskiego, dz. 179/3
 Nr ark. mapy 6.215.27.12.3.2/ 12.3.4
 Układ wsp. płaskich: 2000 strefa 6 (18)
 Poziom odniesienia: Kronsztadt 86
 ID:6640.735.2016, ks.rob. 455/2016

Mapa powstała w wyniku aktualizacji pozyskanego pliku kcd programu Turbo Map v 9.0 o bezpośredni pomiar w terenie.
 Nie wyklucza się istnienia w terenie innych, nie wykazanych na niniejszej mapie urządzeń podziemnych, które nie zostały zgłoszone do inwentaryzacji.
 Dane ewidencyjne dotyczące granic działek nie spełniają wymagań dokładnościowych określonych w obowiązujących standardach technicznych.

Uwaga:
 Dla działek objętych zakresem nie przeprowadzono badania ksiąg wieczystych pod kątem występowania ewentualnych obciążeń służebnościami gruntowymi.

Mapa aktualna na dzień: 02.06.2016 r.

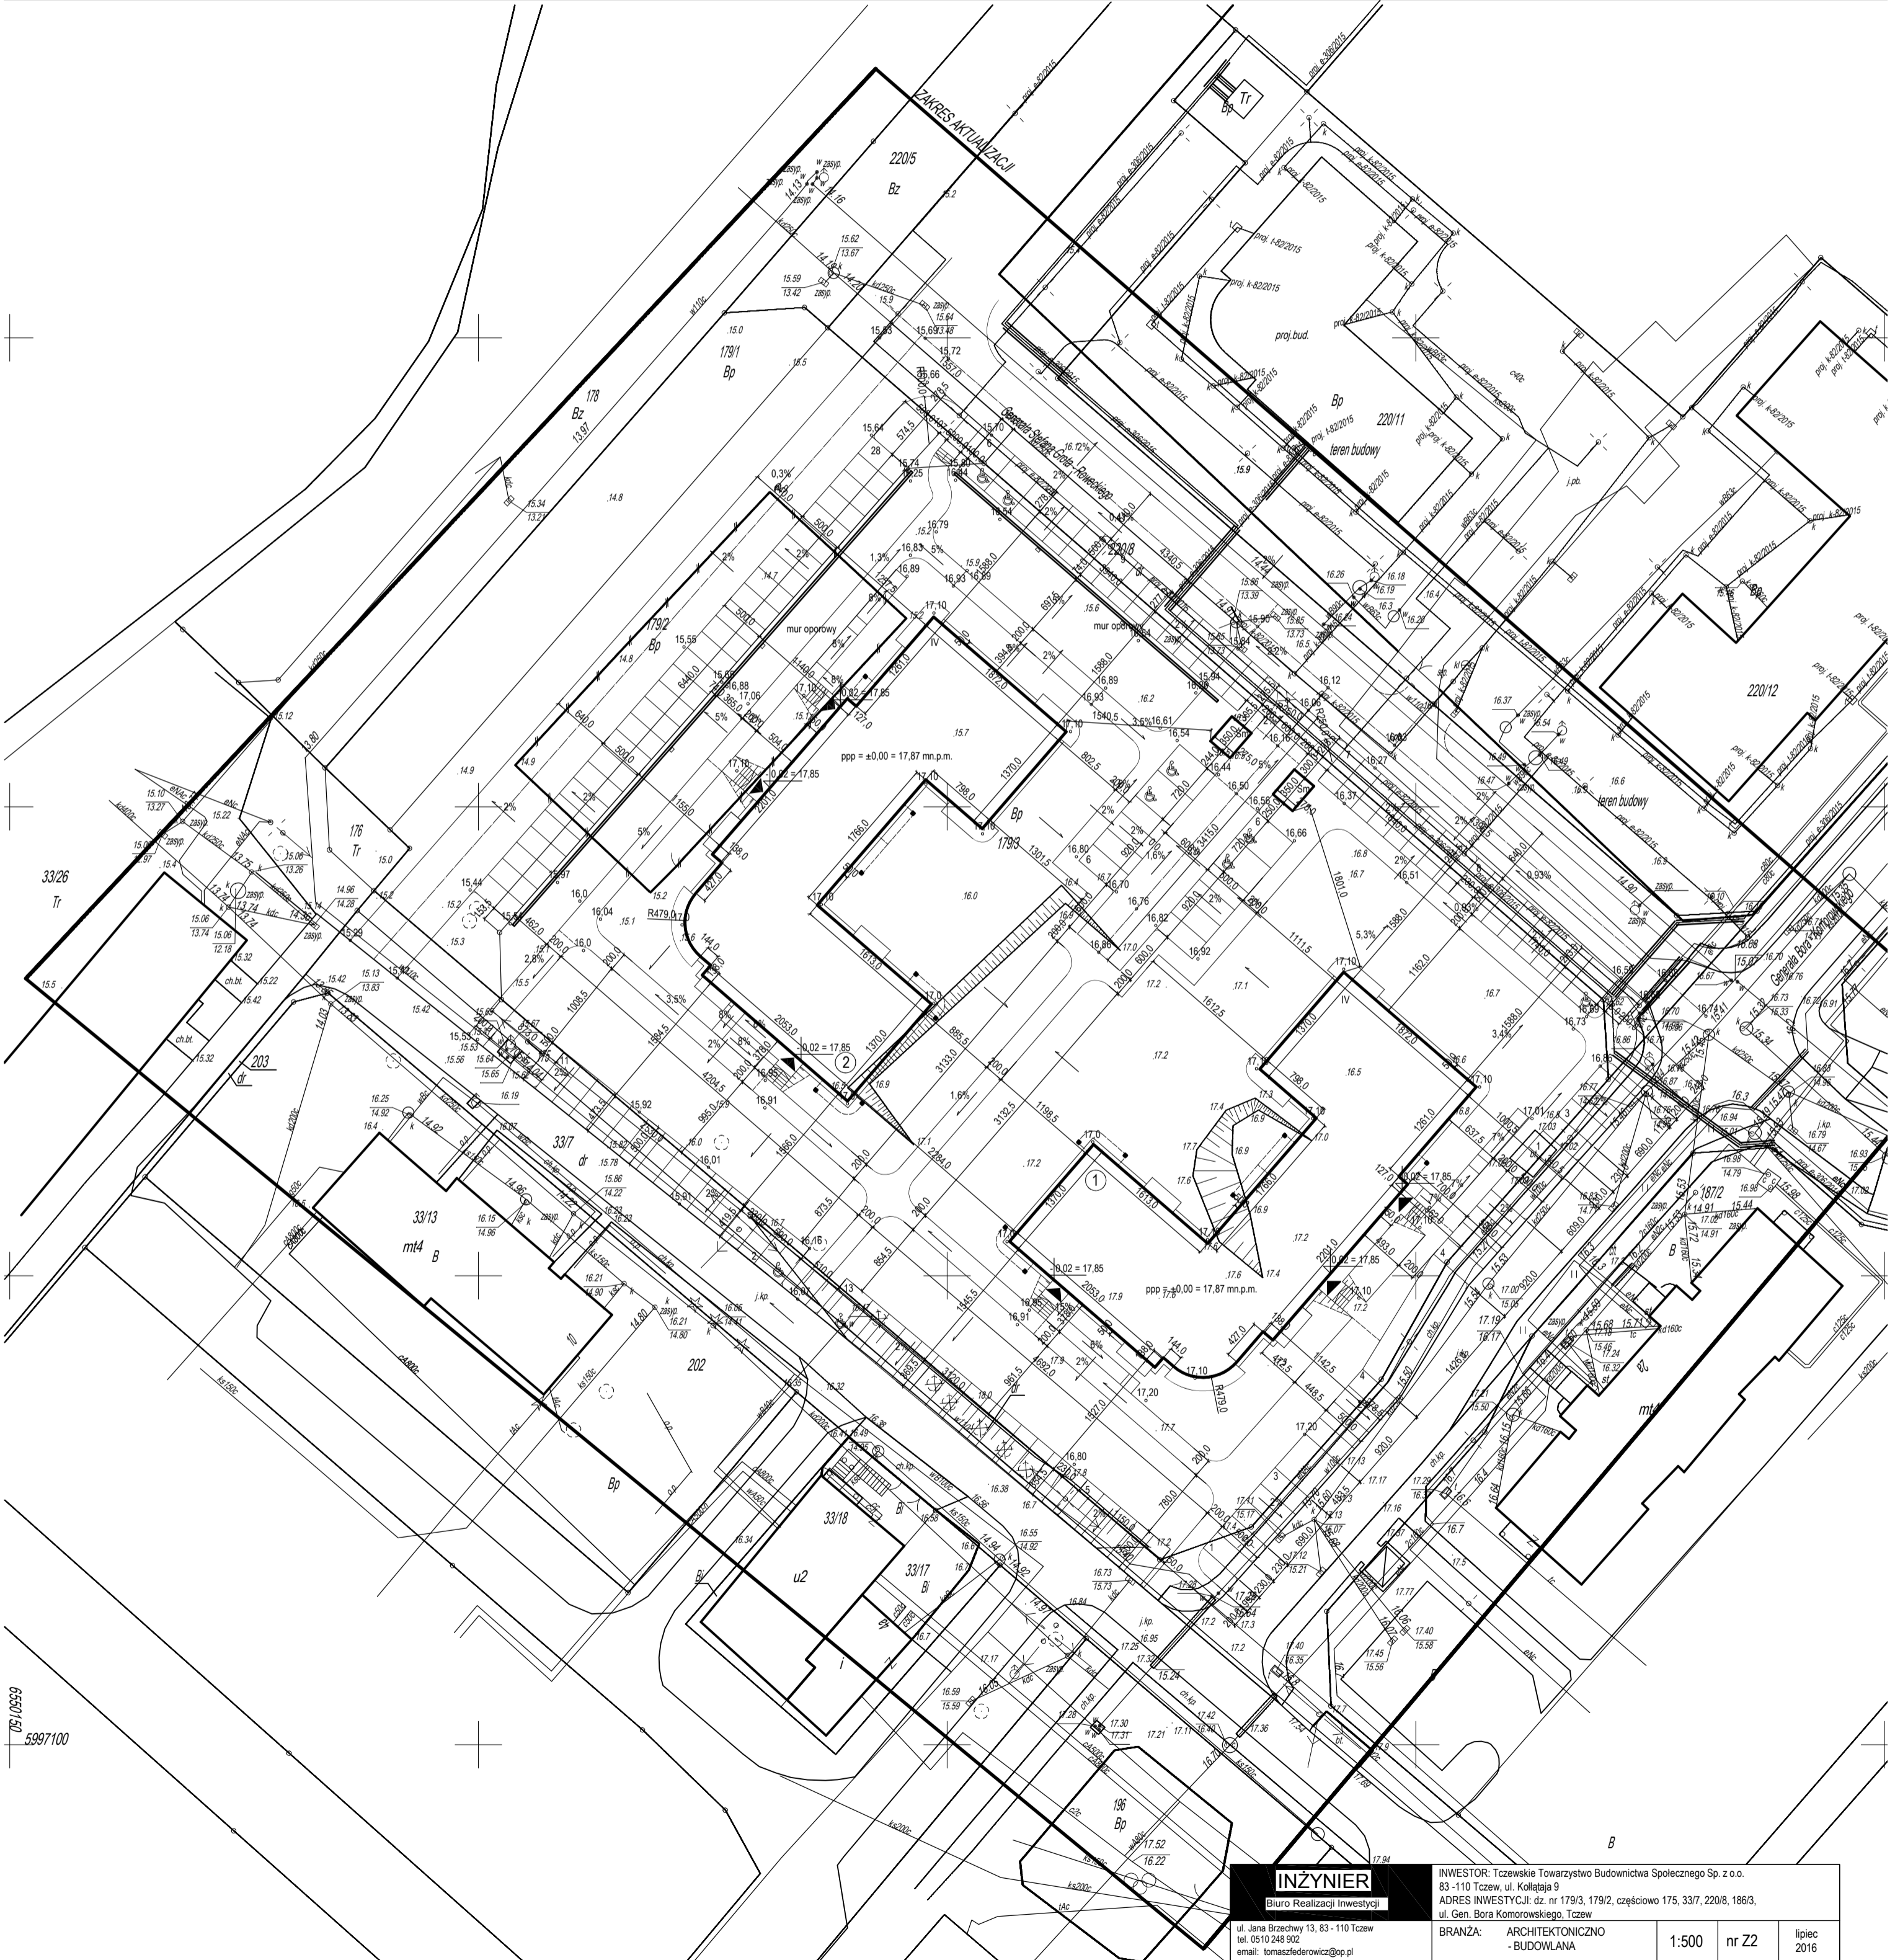

5997100

INŻYNIER Biuro Realizacji Inwestycji ul. Jana Brzechwy 13, 83 - 110 Tczew tel. 0510 248 902 email: tomaszfederowicz@op.pl		INWESTOR: Tczewskie Towarzystwo Budownictwa Społecznego Sp. z o.o. 83 - 110 Tczew, ul. Kallitajsa 5 ADRES INWESTYCJI: dz. nr 179/3, 179/2, częściowo 175, 33/7, 220/8, 186/3, ul. Gen. Bora Komorowskiego, Tczew	
NAZWA: BUDYNEK MIESZKALNY WIELORODZINNY NR 1 i Nr 2 PROJEKT ZAGOSPODAROWANIA TERENU, PLANSAZA WYMIAROWA	BRANŻA: ARCHITEKTONICZNO - BUDOWLANA Projektował: mgr inż. arch. Katarzyna Pomecko upr. nr KPOKK IA 20/2005 Sprawdził: mgr inż. arch. Dobiesław Pruski upr. nr 4266/GD/89	1:500 nr Z2 lipiec 2016	