

Beton C20/25


stal:

-BST 500 zbr.główne


-St0 (A0)-strzemiona

otuliny 3 cm

### Wieniec W1 25x16cm

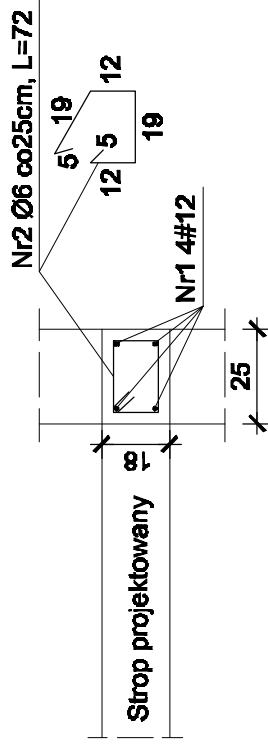


### Wieniec W2 25x24cm

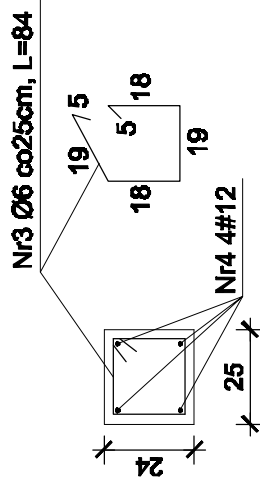

#### WYKAZ STALI ZBROJENIOWEJ

NR	Średnica [mm]		Długość [cm]	Ilość [szt.]	DŁUGOŚĆ CAŁKOWITA [m]	
	Ø	#			St0S	BST500
1	12	12	14050	4		562
2	6	6	72	565	406,8	
3	6	6	84	65	54,6	
4	12	12	1580	4		63,2
DŁUGOŚĆ OGÓŁEM [m]					461,4	625,2
MASA JEDNOSTKOWA [kg/m]					0,222	0,888
MASA OGÓŁEM [kg]					102,4	555,2

**BIURO OBSŁUGI  
BUDOWNICTWA  
TADEUSZ SZYMBORSKI**

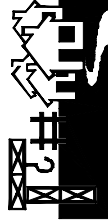

tel. 0-58 775 44 84  
ul. Wojska Polskiego 2b  
83-200 Starogard Gd.

INWESTOR **GINA MIEJSKA TCZEW**  
ul. Piłsudskiego 1; 83-110 Tczew

TEMAT **Budynek Mieszkalny Wielorobizny Powiatzalny  
Tczew dz. nr6; obr. nr7**

NAZWA RYS.

**Wieńce W1, W2**

PROJEKTOWAL **mgr inż. Tadeusz Szymborski  
Upr. Proj. Nr 3684/Gd88**

SPRACOWZIL **inż. Adam Zapak  
Upr. Proj. Nr POM/0214/P00K/04**

OPRACOWANIE **mgr inż. Maciej Majkowski**

NR RYSUNKU

**K.2.1**

SKALA

**1:20**

FAZA OPRACOWANIA

**projekt**

wykonawczy

DATA

**09-2008**