

Beton C20/25


stal:

-BST 500 zbr.główne


-St0 (A0)-strzemiona

otuliny 3 cm

Wieniec W1 25x16cm

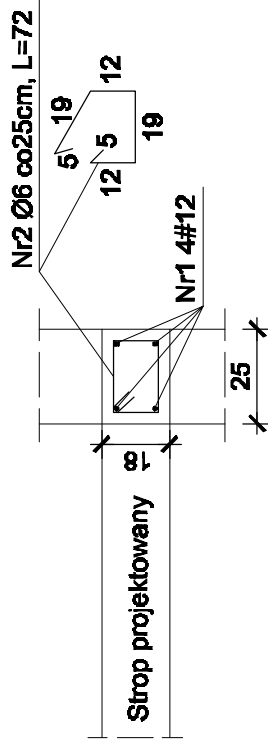


Wieniec W2 25x24cm

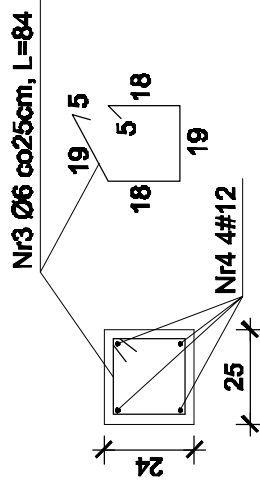

WYKAZ STALI ZBROJENIOWEJ

NR	Średnica [mm]		Długość [cm]	Ilość [szt.]	DŁUGOŚĆ CAŁKOWITA [m]	
	Ø	#			St0S	BST500
1	12	12	14050	4		562
2	6	6	72	565	406,8	
3	6	6	84	65	54,6	
4	12	12	1580	4		63,2
DŁUGOŚĆ OGÓŁEM [m]					461,4	625,2
MASA JEDNOSTKOWA [kg/m]					0,222	0,888
MASA OGÓŁEM [kg]					102,4	555,2

**BIURO OBSŁUGI
BUDOWNICTWA
TADEUSZ SZYMBORSKI**

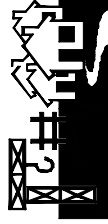

tel. 0-58 775 44 84
ul. Wojska Polskiego 2b
83-200 Starogard Gd.

INWESTOR **GINA MIEJSKA TCZEW**
ul. Piłsudskiego 1; 83-110 Tczew

TEMAT **Budynek Mieszkalny Wielorobizny Powtarzalny**
Tczew dz. nr6; obr. nr7

NAZWA RYS.

Wieńce W1, W2

PROJEKTOWAŁ
mgr inż. Tadeusz Szymborski
Upr. Proj. Nr 3684/Gd88

SPRACOWAŁ
mgr inż. Adam Zapak
Upr. Proj. Nr POM/0214/POOK/04

OPRACOWAŁ
mgr inż. Maciej Majkowski

NR RYSUNKU

K.2.1

SKALA

1:20

FAZA OPRACOWANIA

projekt

budowlany

DATA

08-2008