


Beton C20/25


stal:

-BST 500 zbr.główne

**-St0 (A0)-strzemiona
otuliny 3 cm**

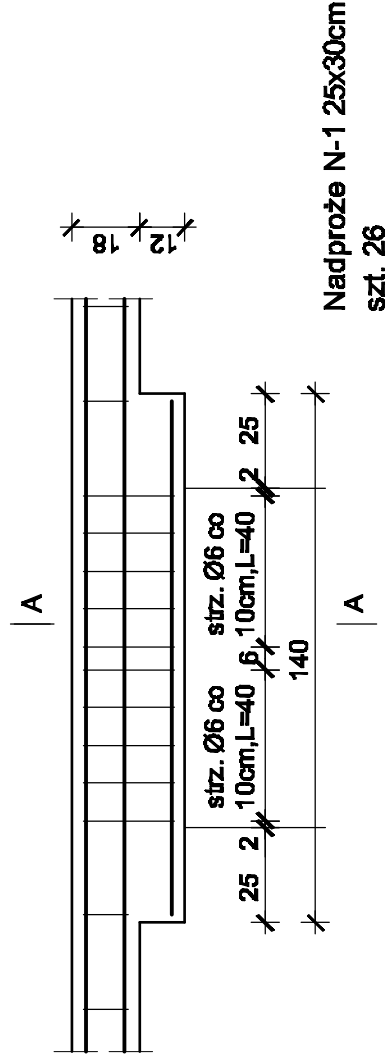

Nr1 3Ø12, L=136cm

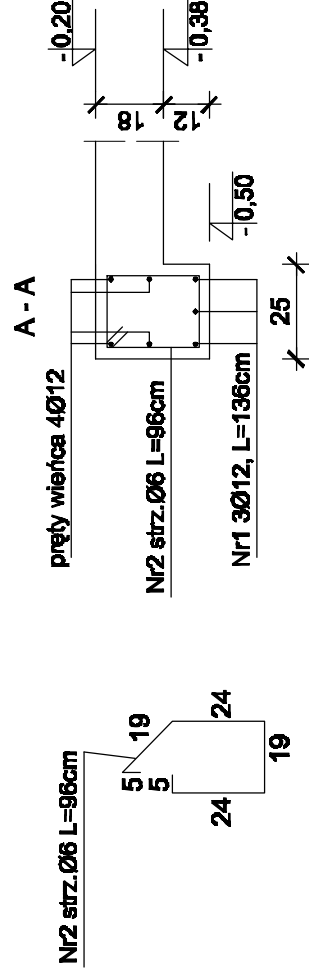

WYKAZ STALI ZBROJENIOWEJ

NR	Średnica [mm]		Długość [cm]	Ilość [szt.]	DŁUGOŚĆ CAŁKOWITA [m]	
	Ø	#			St0S	BST500
1	12	136	3			# 12
2	6	96	10		9,60	4,10
DŁUGOŚĆ OGÓŁEM [m]					9,60	4,10
MASA JEDNOSTKOWA [kg/m]					0,222	0,888
MASA OGÓŁEM [kg]					2,13	3,64
MASA OGÓŁEM DLA 26 szt. [kg]					55,40	94,70

**BIURO OBSŁUGI
BUDOWNICTWA
TADEUSZ SZYMBORSKI**

tel. 0-58 775 44 84
ul. Wojska Polskiego 2b
83-200 Starogard Gd.

INWESTOR **GMINA MIEJSKA TCZEW**
ul. Pl. Piłsudskiego 1; 83-110 Tczew

TEMAT **Budynek Mieszkalny Wielorobizny Powtarzalny
Tczew dz. nr6; obr. nr7**

NAZWA RYS.

Nadproże N-1 25x30cm

PROJEKTOWAŁ **mgr inż. Tadeusz Szymborski
Upr. Proj. Nr 3684/Gd/88**

SPRAWDZIŁ **inż. Adam Ząbek
Upr. Proj. Nr POM/0214/POOK/04**

OPRACOWANIE **mgr inż. Maciej Majkowski**

NR RYSUNKU

K.2.2

SKALA

1:20

FAZA OPRACOWANIA

projekt

wykonawczy

DATA

09-2008