



Beton C20/25
stal:
 -BST 500 zbr.główne
 -St0 (A0)-strzemiona
 otuliny 3 cm

Wieniec W4 25x18cm

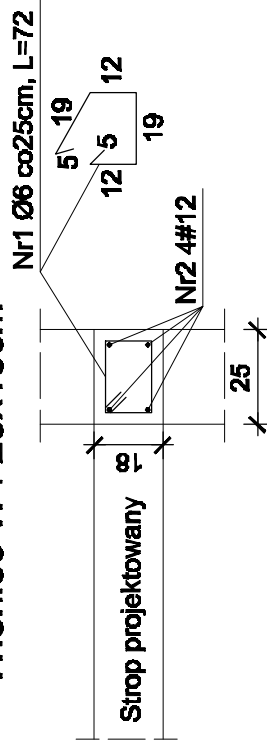

Wieniec W5 25x24cm

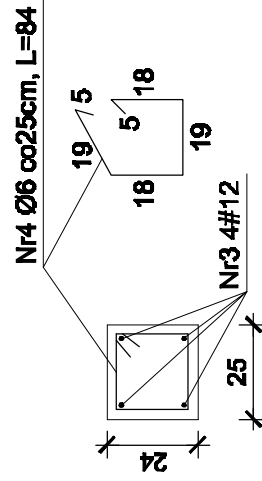

WYKAZ STALI ZBROJENIOWEJ

NR	Średnica [mm]	Długość [cm]	Ilość [szt.]	DŁUGOŚĆ CAŁKOWITA [m]		
				St0S	BST500	
1	6	68	560	380,80		
2	12	14050	4		562,00	
3	12	440	8		35,20	
4	6	84	34	28,56		
DŁUGOŚĆ OGÓŁEM [m]				428,08	625,2	
MASA JEDNOSTKOWA [kg/m]				0,222	0,888	
MASA OGÓŁEM [kg]				95,03	555,18	

**BIURO OBSŁUGI
 BUDOWNICTWA
 TADEUSZ SZYMBORSKI**



tel. 0-58 775 44 84
 ul. Wojska Polskiego 2b
 83-200 Starogard Gd.

INWESTOR **GMINA MIEJSKA TCZEW**
 ul. Piłsudskiego 1; 83-110 Tczew
 TEMAT **Budynek Mieszkalny Wielorobizny Powtarzalny**
 Tczew dz. nr6; obr. nr7

NAZWA RYS.

Wieżce W4, W5

PROJEKTOWAŁ
 mgr inż. Tadeusz Szymborski
 Upr. Proj. Nr 3684/Gd/88

SPRĄDZIŁ
 inż. Adam Ząbek
 Upr. Proj. Nr POM/0214/P00K/04

OPRACOWANIE
 mgr inż. Maciej Majkowski

NR RYSUNKU

K.3.1

SKALA

1:20

FAZA OPRACOWANIA

projekt

wykonawczy

DATA

09-2008