

Beton C20/25


stal:

-BST 500 zbr.główne


-St0 (A0)-strzemiona

otuliny 3 cm

### Wieniec W6 25x16cm

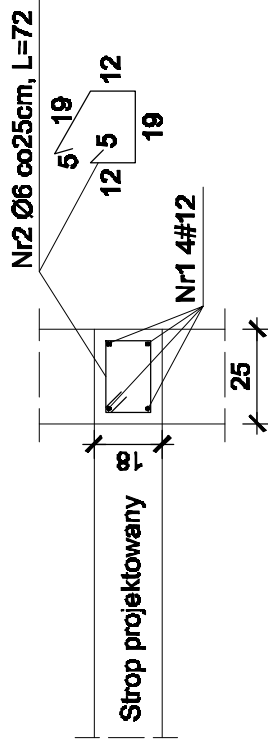

### Wieniec W7 25x24cm

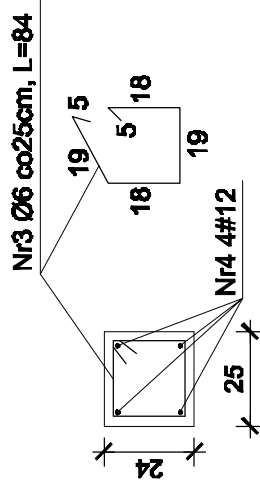

#### WYKAZ STALI ZBROJENIOWEJ

NR	Średnica [mm]	Ø #	Długość [cm]	Ilość [szt.]	DŁUGOŚĆ CAŁKOWITA [m]	
					St0S	BST500
1	12	12	14050	4		562
2	6	6	72	565	384,2	
3	6	6	84	65	54,6	
4	12	12	1580	4		63,2
DŁUGOŚĆ OGÓŁEM [m]					548,8	625,2
MASA JEDNOSTKOWA [kg/m]					0,222	0,888
MASA OGÓŁEM [kg]					97,41	555,18

**BIURO OBSŁUGI  
BUDOWNICTWA  
TADEUSZ SZYMBORSKI**



tel. 0-58 775 44 84  
ul. Wojska Polskiego 2b  
83-200 Starogard Gd.

INWESTOR **GINA MIEJSKA TCZEW**  
ul. Piłsudskiego 1; 83-110 Tczew  
TEMAT **Budynek Mieszkalny Wielorobizny Powtarzalny**  
Tczew dz. nr6; obr. nr7

NAZWA RYS.

**Wieńce W6, W7**

PROJEKTOWAŁ  
mgr inż. Tadeusz Szymborski  
Upr. Proj. Nr 3684/Gd/88

SPRAWDZIŁ  
inż. Adam Ząbek  
Upr. Proj. Nr POM/0214/POOK/04

OPRACOWAŁ

mgr inż. Maciej Majkowski

NR RYSUNKU

**K.4.1**

SKALA

**1:20**

FAZA OPRACOWANIA

**projekt**

**wykonawczy**

DATA

**09-2008**