


Beton C20/25

stal:


-BST 500 zbr.główne

**-St0 (A0)-strzemiona
otuliny 3 cm**

Wieniec W6 25x16cm

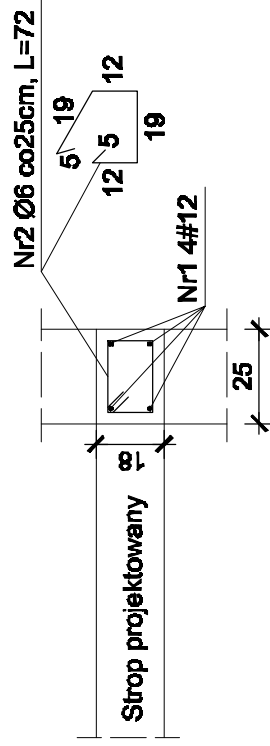

Wieniec W7 25x24cm

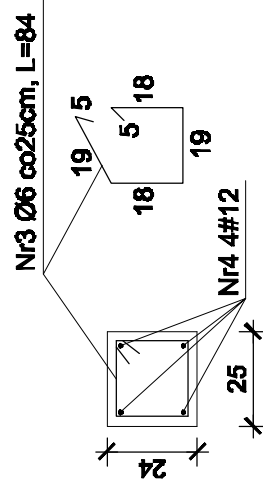

WYKAZ STALI ZBROJENIOWEJ

NR	Średnica [mm]	Ø #	Długość [cm]	Ilość [szt.]	DŁUGOŚĆ CAŁKOWITA [m]	
					St0S	BST500
1	12	12	14050	4		562
2	6	6	72	565	384,2	
3	6	6	84	65	54,6	
4	12	12	1580	4		63,2
DŁUGOŚĆ OGÓŁEM [m]					548,8	625,2
MASA JEDNOSTKOWA [kg/m]					0,222	0,888
MASA OGÓŁEM [kg]					97,41	555,18

**BIURO OBSŁUGI
BUDOWNICTWA
TADEUSZ SZYMBORSKI**



tel. 0-58 775 44 84
ul. Wojska Polskiego 2b
83-200 Starogard Gd.

INWESTOR **GMINA MIEJSKA TCZEW**
ul. Piłsudskiego 1; 83-110 Tczew
TEMAT **Budynek Mieszkalny Wielorobizny Powtarzalny**
Tczew dz. nr6; obr. nr7

NAZWA RYS.

Wieńce W6, W7

PROJEKTOWAŁ
mgr inż. Tadeusz Szymborski
Upr. Proj. Nr 3684/Gd/88

SPRAWDZIŁ
inż. Adam Zapak
Upr. Proj. Nr POM/0214/POOK/04

OPRACOWAŁ

mgr inż. Maciej Majkowski

NR RYSUNKU

K.4.1

SKALA

1:20

FAZA OPRACOWANIA

projekt

budowlany

DATA

08-2008