


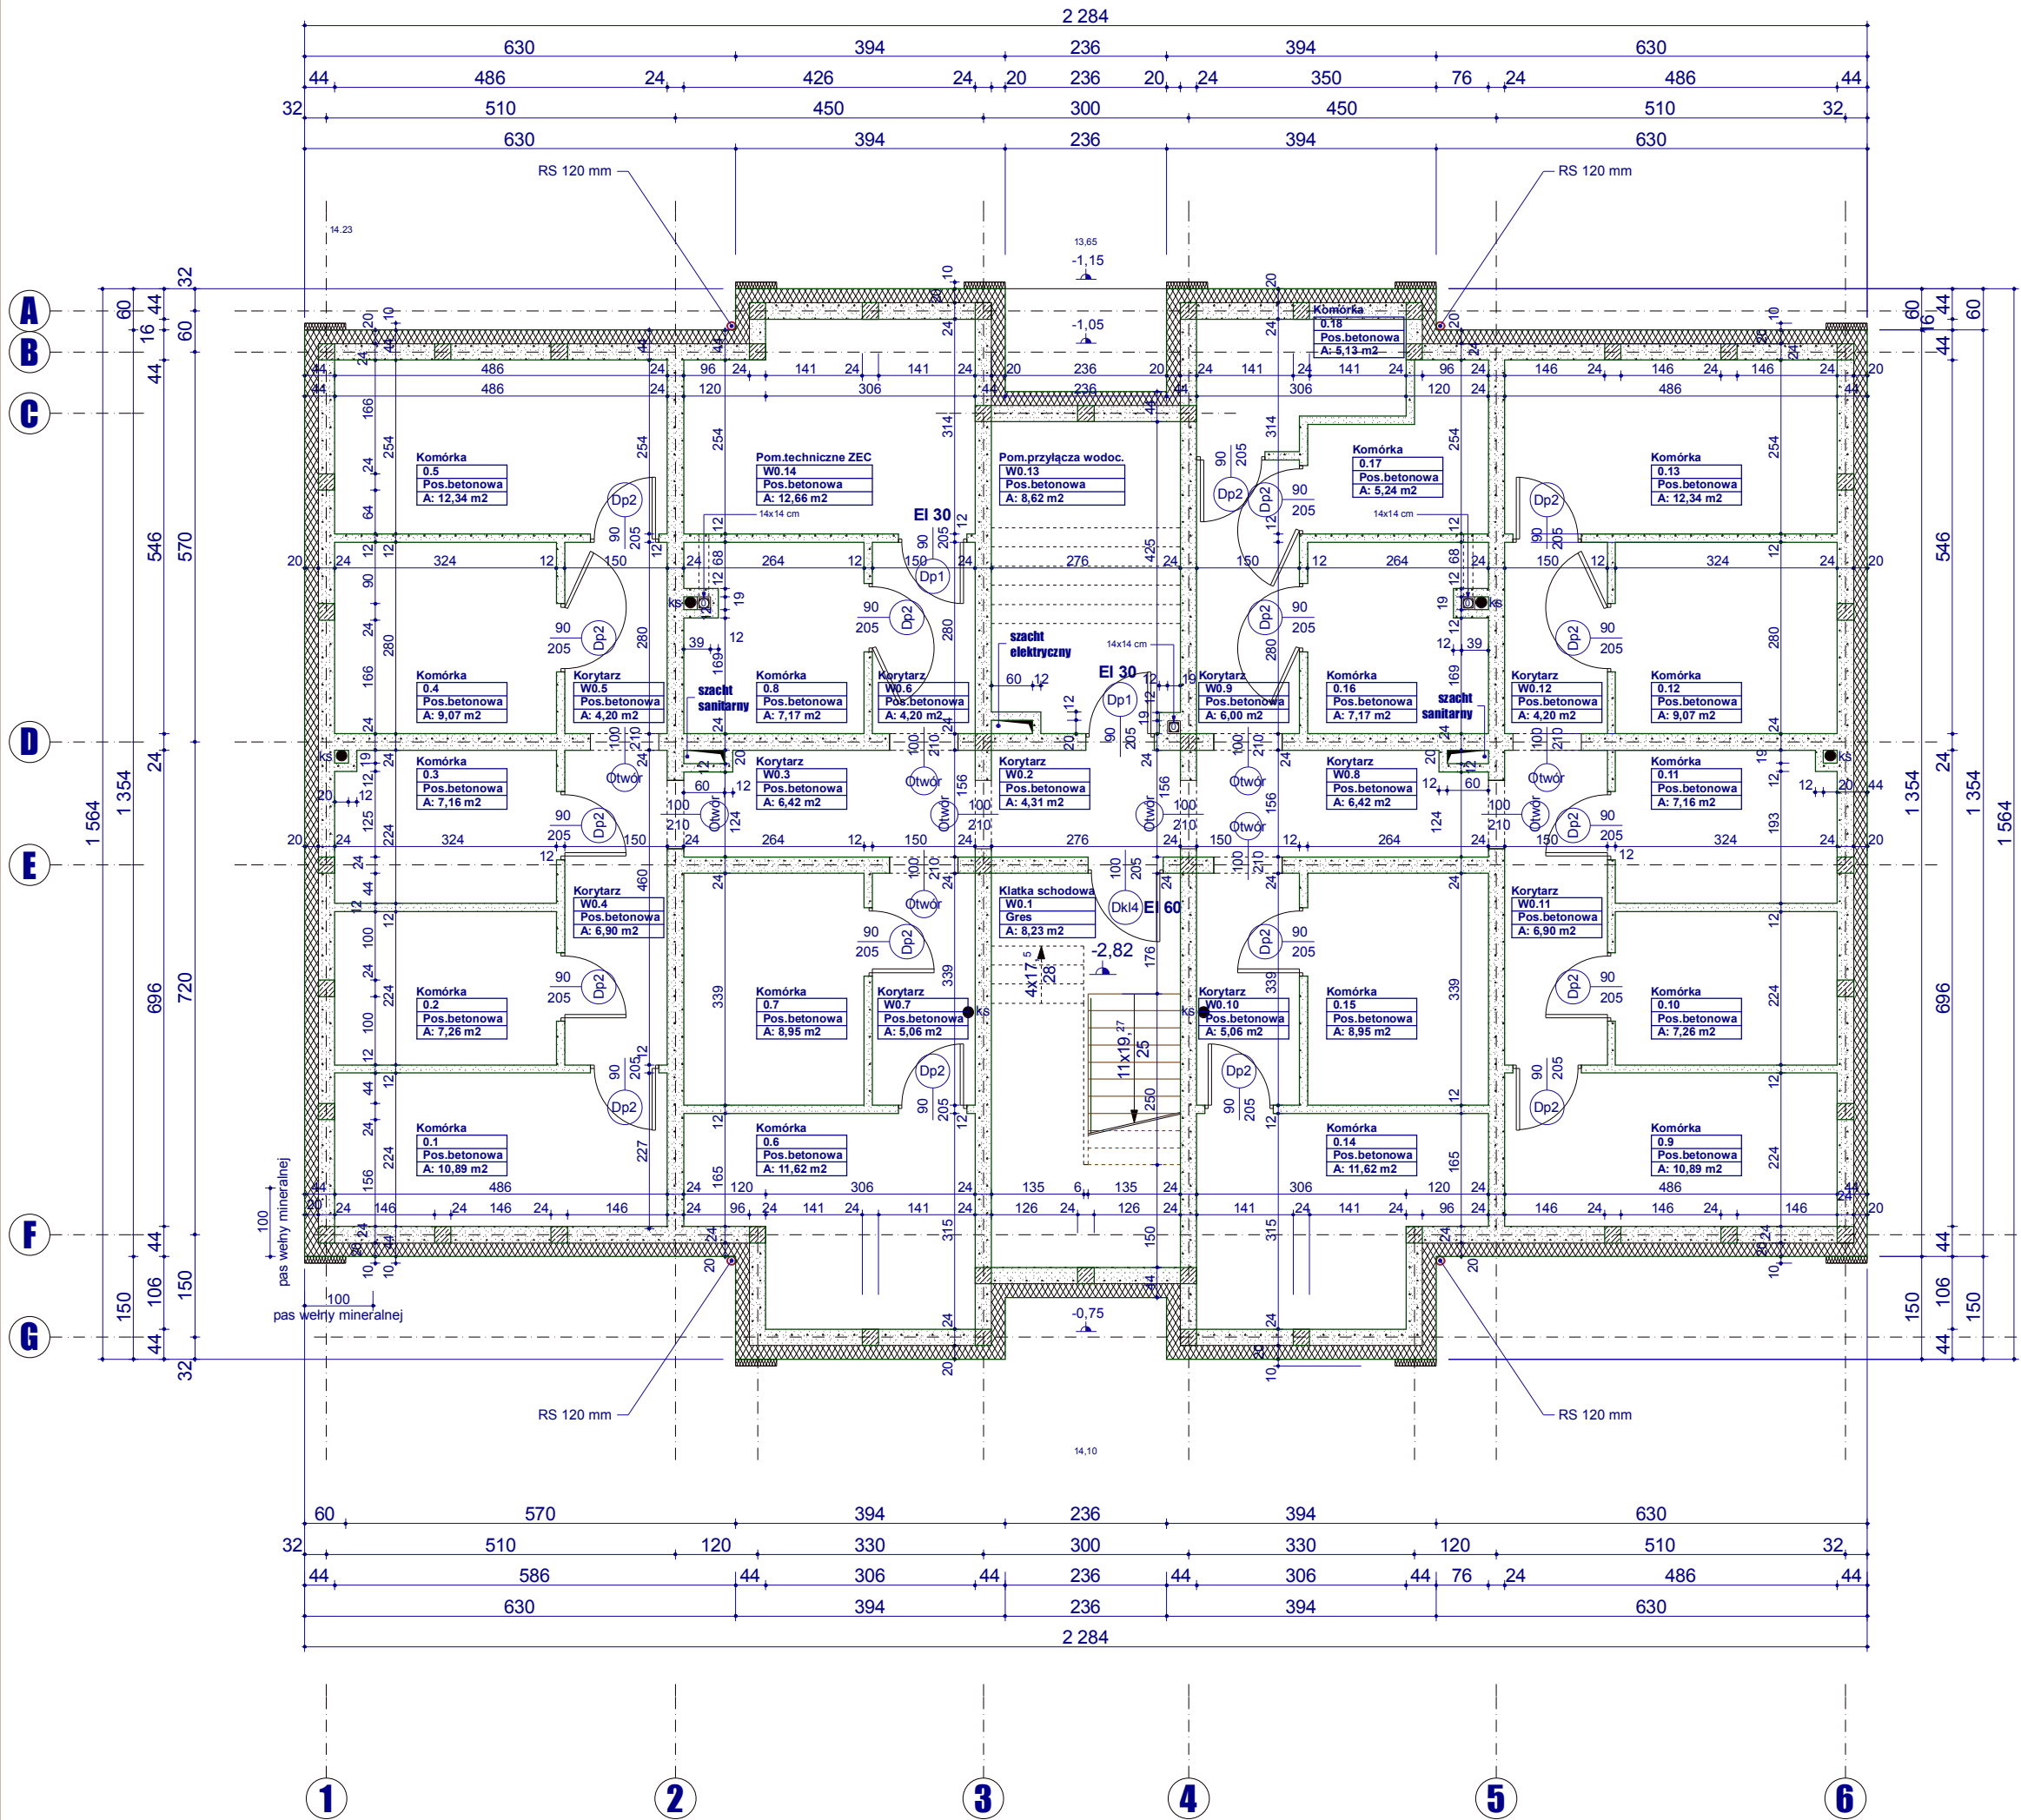

Rzut piwnic, skala 1:100.

- Uwagi :
- ściany zewnętrzne piwnic wykonać jako dwuwarstwowe z bloczków betonowych odmiany 20,0 MPa na zaprawie cem. marki Rz=5,0 MPa, ocieplone od zewnątrz styropianem odmiany FS-20 gr. 18 cm;
 - ściany projektowane oddzielenia ppoż. ocieplić wełną mineralną zamiast styropianu;
 - ściany wewnętrzne piwnic konstrukcyjne wykonać z bloczków betonowych odmiany 20,0 MPa na zaprawie cem. marki Rz=5,0 MPa;
 - ścianki działowe piwnic gr.6 i 12 cm wykonać z bloczków silikatowych na zaprawie cementowo-wapiennej marki Rz=1,5 MPa;
 - przewody wentylacyjne piwnic wykonać z kształtek ceramicznych o wymiarach 19x19 cm i obmurować cegłą pełną klasy Rc=10,0 MPa na zaprawie cementowo-wapiennej marki Rz=3,0 MPa;
 - wszystkie konstrukcyjne elementy żelbetowe wykonać z betonu klasy B25 MPa i stali zbrojeniowej 34GS i St0S.



 Budynek mieszkalny wielorodzinny z usługami w Tczewie przy ul. Sambora 5 na działce nr 757 (obręb 8)		
Branża: Architektura	Adres budowy : 83-110 Tczew, ul. Sambora 5 jedn. ewid. Tczew G., dz. nr 757 (obręb 8)	Inwestor: TTBS Spółka z o.o., 83-110 Tczew, ul. Kołtąja 9
Rzut piwnic		Skala 1 : 100
Opracował : mgr inż. Wojciech Richert upr.bud. 5276/GD/92		Podpis:
Autor : mgr inż.arch. Tadeusz Kuca upr.bud. 137/GD/00		Podpis:
Sprawdzający : mgr inż. arch. Karol Szykowny upr.bud. PO/KK/054/03		Podpis:
Jedn.projektowa : PRACOWNIA PROJEKTOWA "RICHERT" Projektowanie i Nadzory Budowlane 83-110 Tczew, ul. Broniewskiego 5, tel.kom. 602-192-464 e-mail : richert.projekty@gmail.com		Rys.A-1 Faza : projekt budowlany Data : wrzesień 2017