


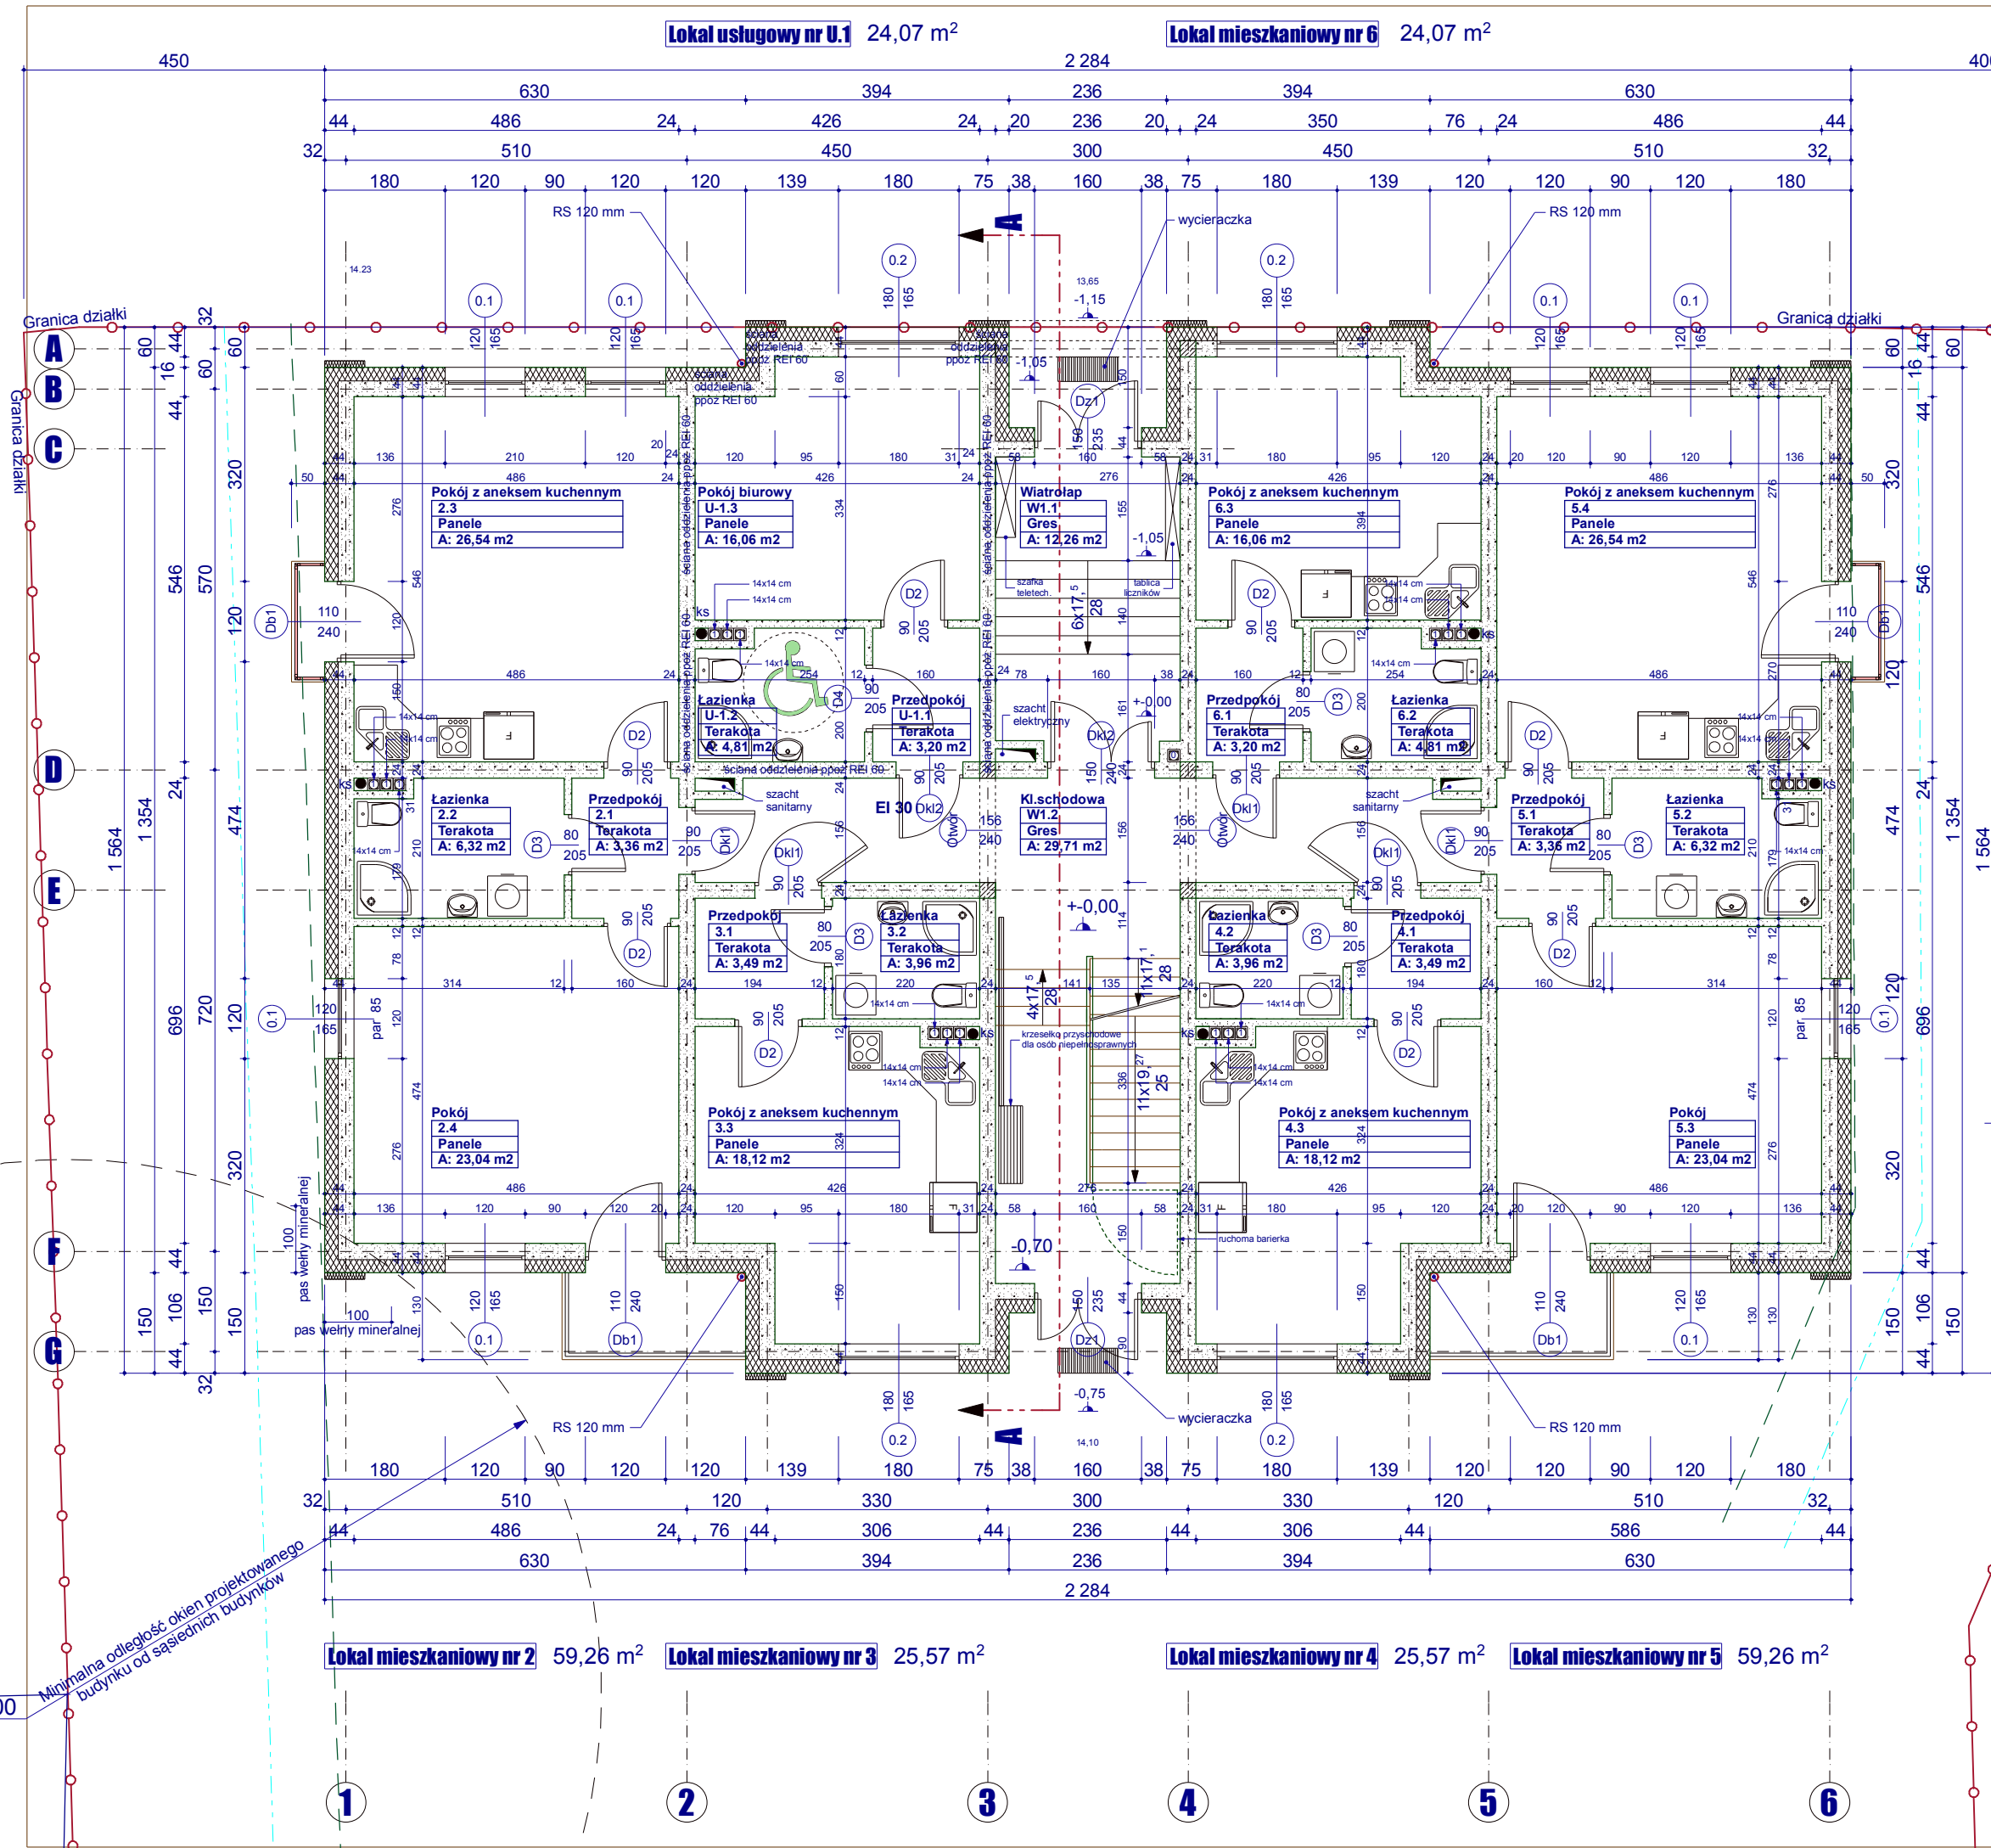

Rzut parteru, skala 1:100.

- Uwagi:
- ściany zewnętrzne parteru wykonać jako dwuwarstwowe z bloczków silikatowych odmiany 15,0 MPa na zaprawie cem.-wap. marki Rz=3,0 MPa, ocieplone od zewnątrz styropianem odmiany FS-15 gr.20 cm;
 - ściany projektowane oddzielenia ppoż. ocieplić wełną mineralną zamiast styropianu;
 - ściany wewnętrzne parteru konstrukcyjne wykonać z bloczków silikatowych odmiany 15,0 MPa na zaprawie cem.-wap. marki Rz=3,0 MPa;
 - ściany wewnętrzne klatki schodowej zostaną wykonane z pustaków akustycznych ceramicznych gr. 25 cm o wytrzymałości 15,0 MPa na zaprawie klejowej i $U=0,95 \text{ W/(m}^2\text{K)}$;
 - ścianki działowe parteru gr.6 i 12 cm wykonać z bloczków gazobetonowych odmiany 3,0 MPa na zaprawie cementowo-wapiennej marki Rz=1,5 MPa;
 - przewody wentylacyjne parteru wykonać z kształtek ceramicznych o wymiarach 19x19 cm i obmurować cegłą pełną klasy Rc=10,0 MPa na zaprawie cementowo-wapiennej marki Rz=3,0 MPa;
 - wszystkie konstrukcyjne elementy żelbetowe wykonać z betonu klasy B25 MPa i stali zbrojeniowej 34GS i St0S.

+0,00=14,80 m n.p.m.

 Budynek mieszkalny wielorodzinny z usługami w Tczewie przy ul. Sambora 5 na działce nr 757 (obręb 8)		
Branża: Architektura	Adres budowy : 83-110 Tczew, ul. Sambora 5 jedn. ewid. Tczew G., dz. nr 757 (obręb 8)	Inwestor: TTBS Spółka z o.o., 83-110 Tczew, ul. Kołtąja 9
Rzut parteru		Skala 1 : 100
Opracował : mgr inż. Wojciech Richert upr.bud. 5276/GD/92		Podpis:
Autor : mgr inż.arch. Tadeusz Kuca upr.bud. 137/GD/00		Podpis:
Sprawdzający : mgr inż. arch. Karol Szykowny upr.bud. PO/KK/054/03		Podpis:
Jedn.projektowa : PRACOWNIA PROJEKTOWA "RICHERT" Projektowanie i Nadzory Budowlane 83-110 Tczew, ul. Broniewskiego 5, tel.kom. 602-192-464 e-mail : richert.projekty@gmail.com		Rys.A-2 Faza : projekt budowlany Data : wrzesień 2017