


J

H

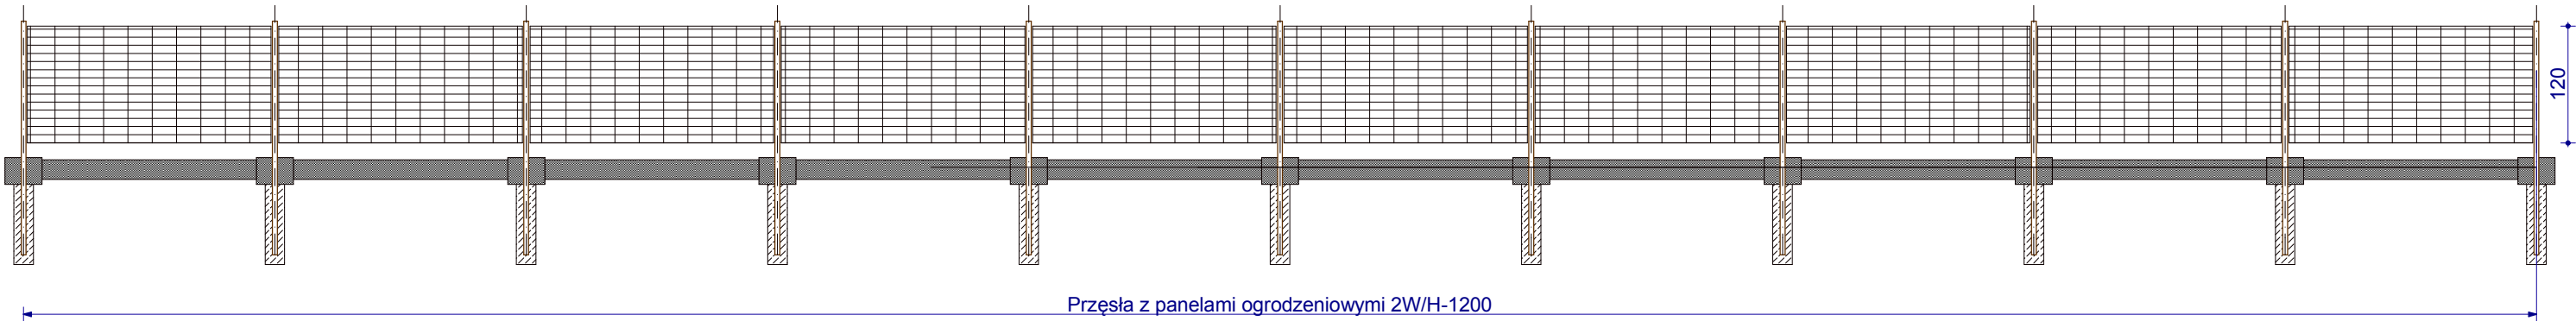

Beton	B20 MPa
Stal zbrojeniowa	346S, St0S
Stal profilowa	St3S
Elektrody	EA 1.46
Drewno	C24

Uwagi:
-wykonać podmurówkę prefabrykowaną od punktu H do punktu J;
-podmurówkę wykonać zgodnie z załączoną instrukcją producenta;
-wszystkie elementy stalowe ogrodzenia wykonać z gotowych elementów producenta w kolorze RAL 9005.

 Pracownia Projektowa RICHERT			Ogrodzenie posesji budynku mieszkalnego wielorodzinnego z usługami w Tczewie przy ul. Sambora 5 na działce nr 757 (obręb 8)	
Branża: Architektura	Adres budowy : 83-110 Tczew, ul. Sambora 5 dz.nr 757 (obręb 8)	Inwestor: TTBS 83-110 Tczew przy ul.Kołłątaja 9	Przęsła ogrodzeniowe	
Opracował : mgr inż. Wojciech Richert upr.bud. 5276/GD/92			Skala 1 : 50	
Jedn.projektowa : PRACOWNIA PROJEKTOWA "RICHERT" Projektowanie i Nadzory Budowlane 83-110 Tczew, ul. Broniewskiego 5, tel.kom. 602-192-464 e-mail : richert.projekty@gmail.com			Rys.D-5	
			Faza : projekt wykonawczy	
			Data : czerwiec 2018	