


Rzut parteru- stan istniejący,
skala 1:100.

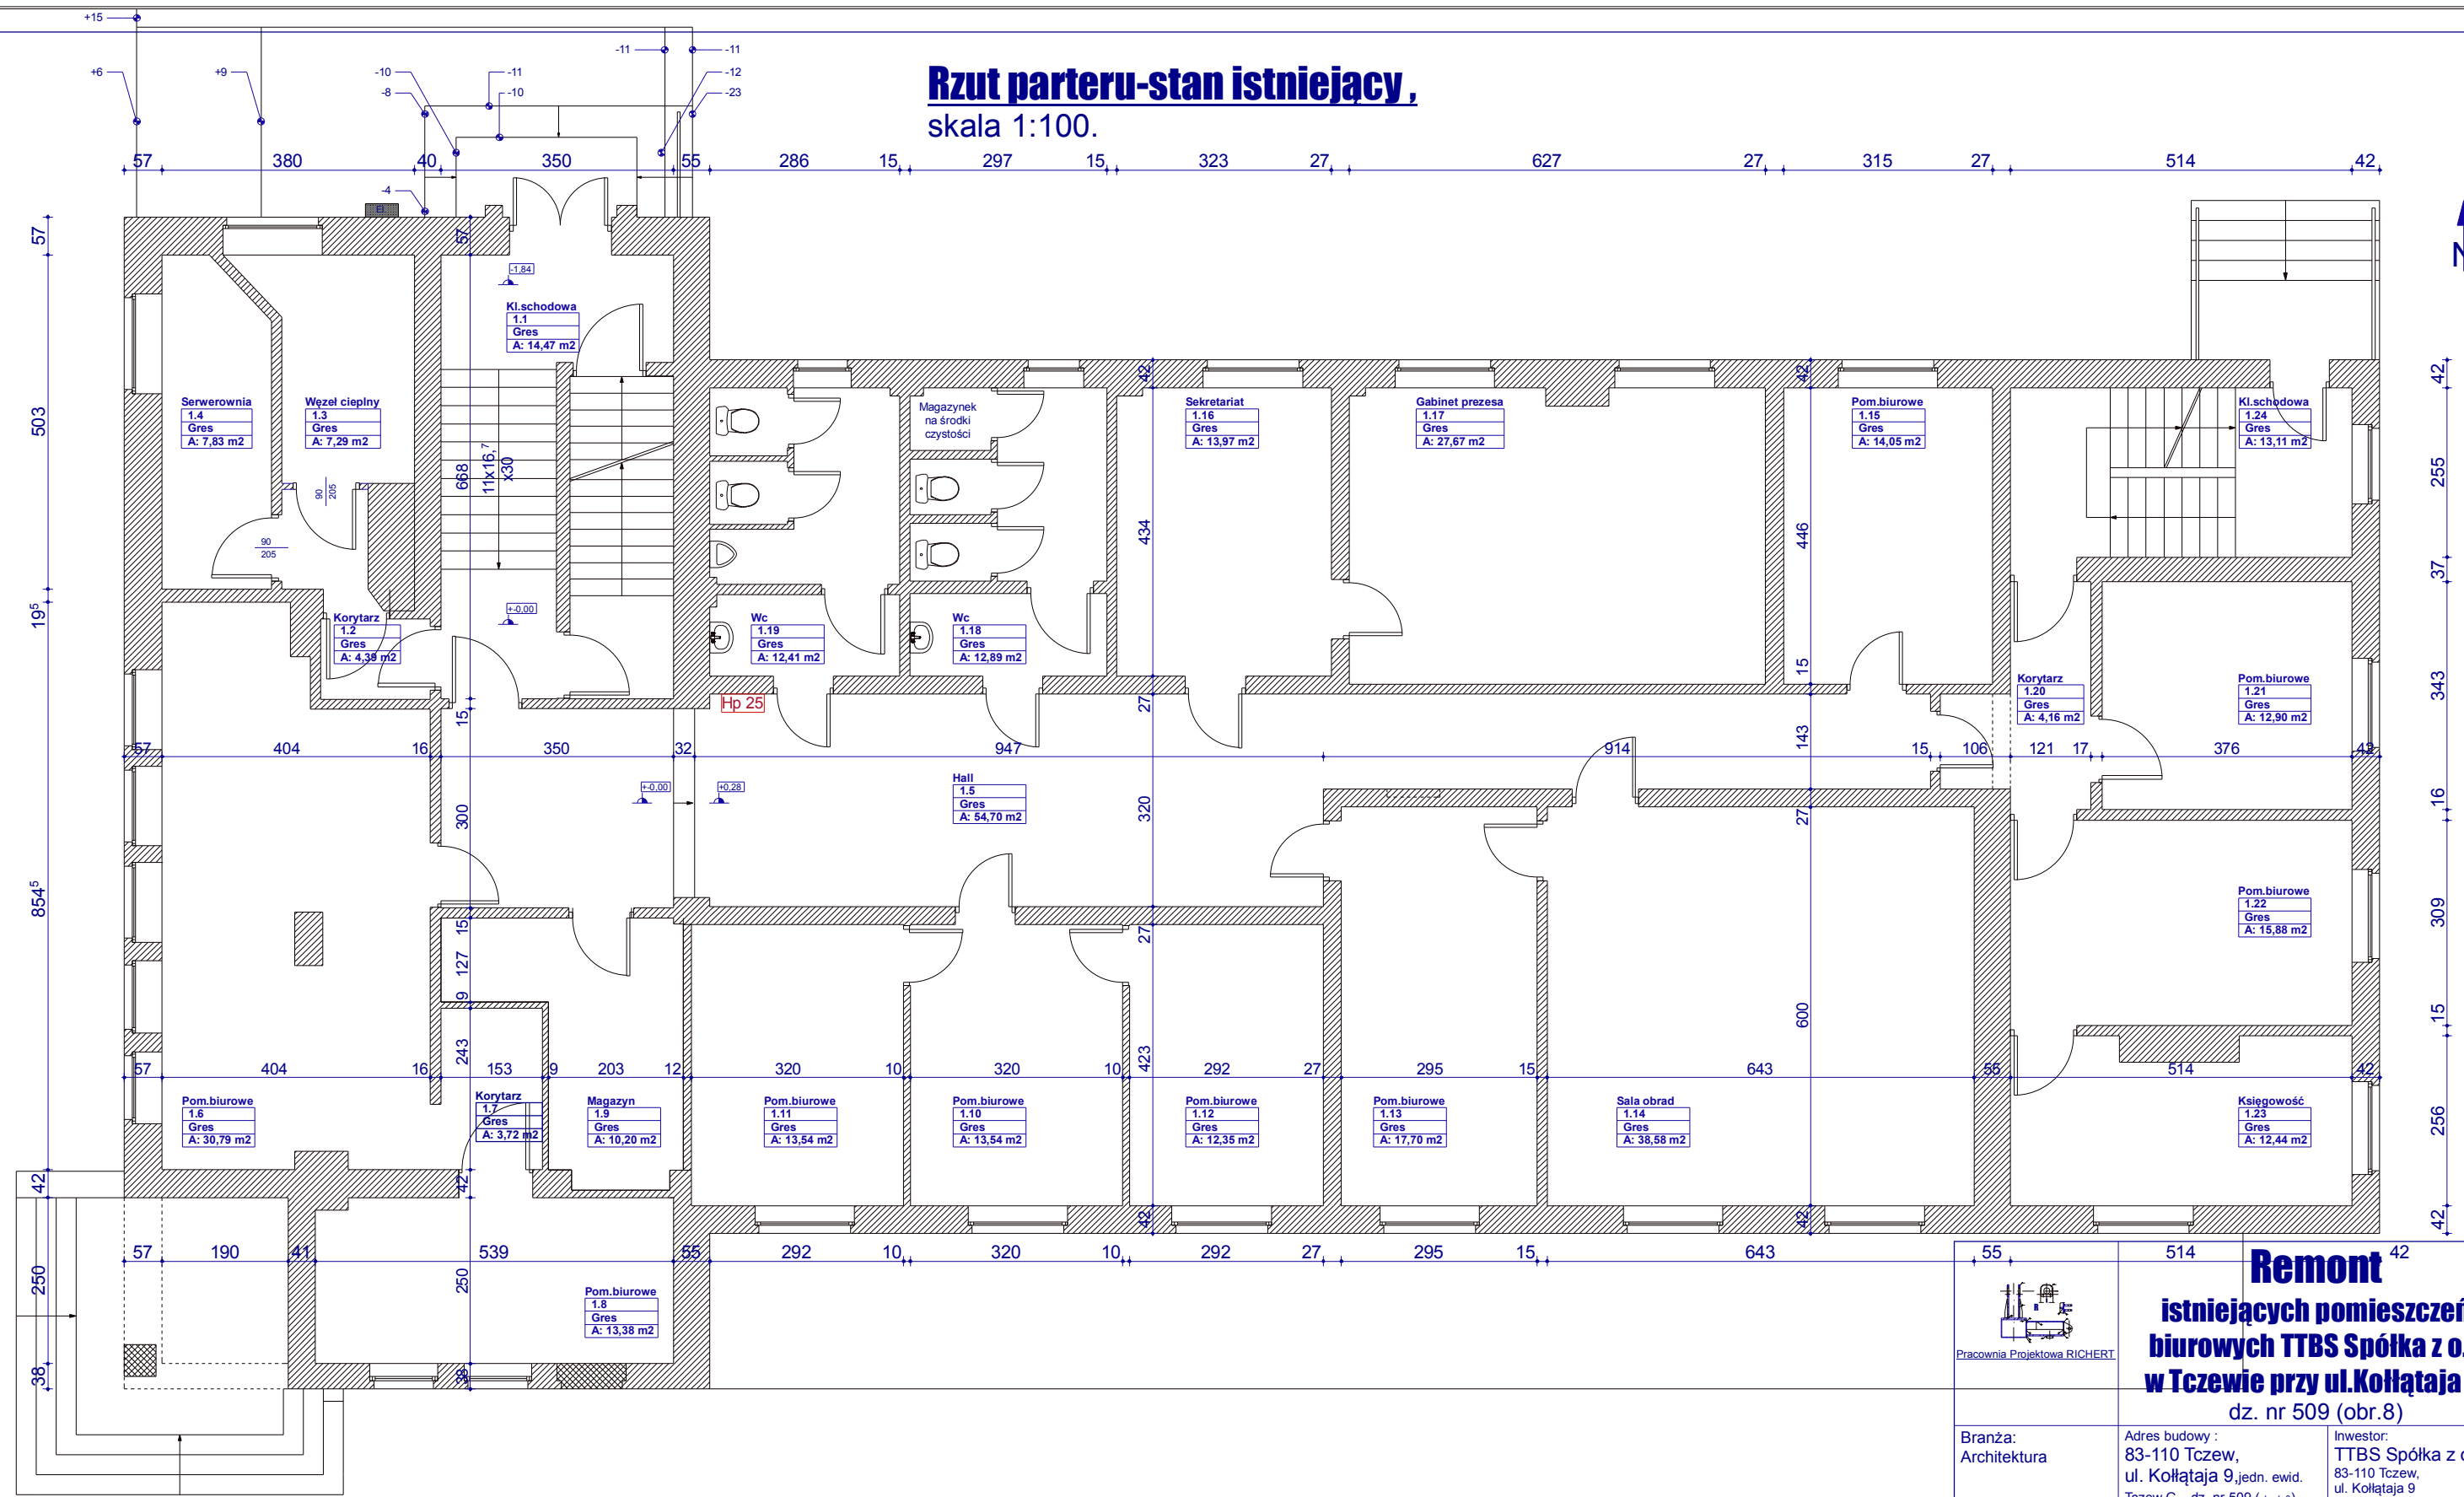

 Pracownia Projektowa RICHERT			Remont istniejących pomieszczeń biurowych TTBS Spółka z o.o w Tczewie przy ul.Kołłątaja 9, dz. nr 509 (obr.8)	
Branża: Architektura		Adres budowy : 83-110 Tczew, ul. Kołłątaja 9,jedn. ewid. Tczew G., dz. nr 509 (obr.8)		Inwestor: TTBS Spółka z o.o., 83-110 Tczew, ul. Kołłątaja 9
Rzut parteru -stan istniejący			Skala 1 : 100	
Autor : mgr inż. Wojciech Richert upr.bud. 5276/GD/92 mgr inż. Stanisław Konracki upr.bud. 1167/GD/73			Podpis: Podpis:	
Jedn.projektowa : PRACOWNIA PROJEKTOWA "RICHERT" Projektowanie i Nadzory Budowlane 83-110 Tczew, ul. Broniewskiego 5, tel.kom. 602-192-464 e-mail : richert.projekty@gmail.com			Rys.I-1 Faza : remont	
			Data : marzec 2018	