


**Lokal usługowy nr 1,  
83-110 Tczew, ul. Sambora 5, skala 1:100.**

Parter

Powierzchnia użytkowa lokalu : **24,07 m<sup>2</sup>**

Powierzchnia przynależna lokalu : **10,89 m<sup>2</sup>**

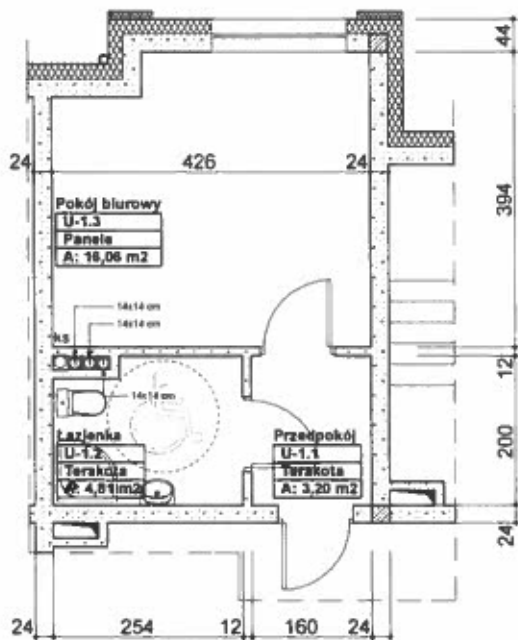

**Rzut parteru-lokalizacja lokalu**

