

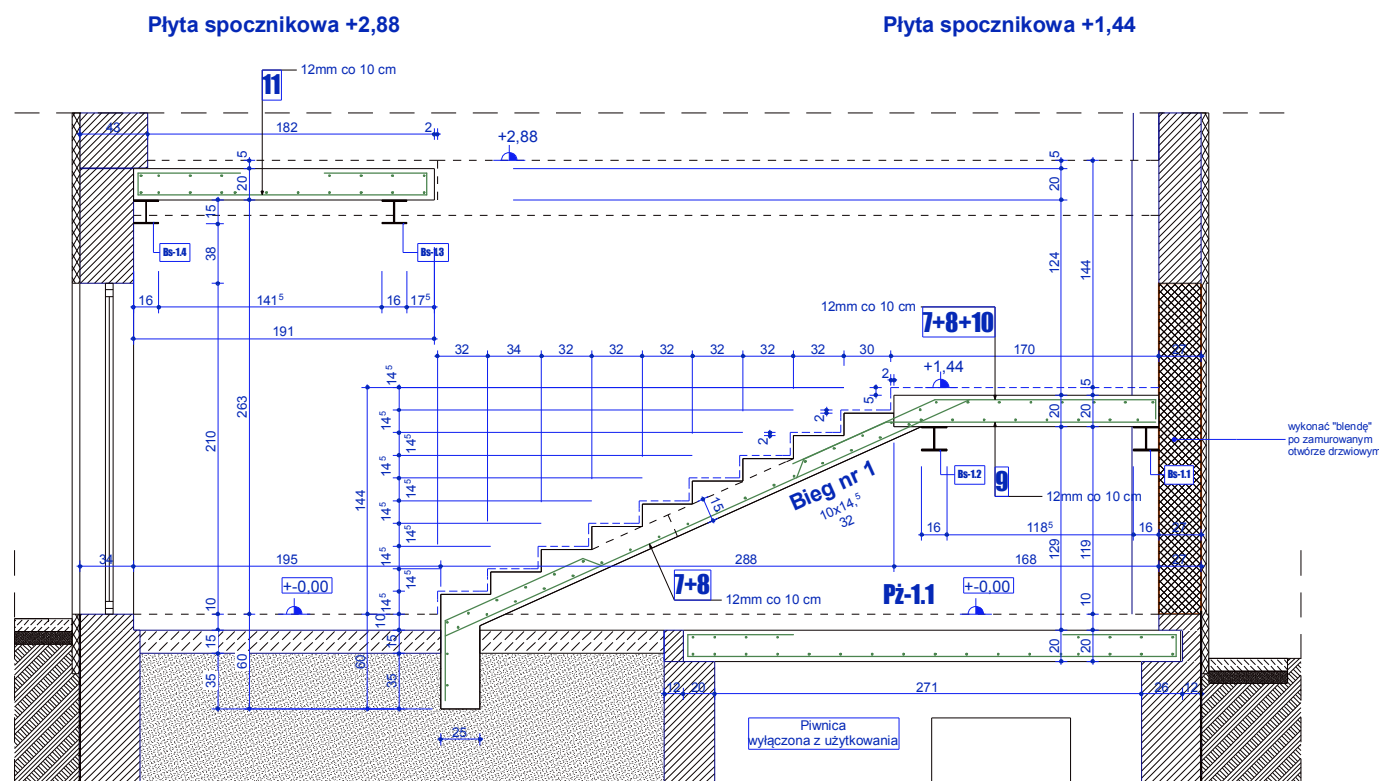
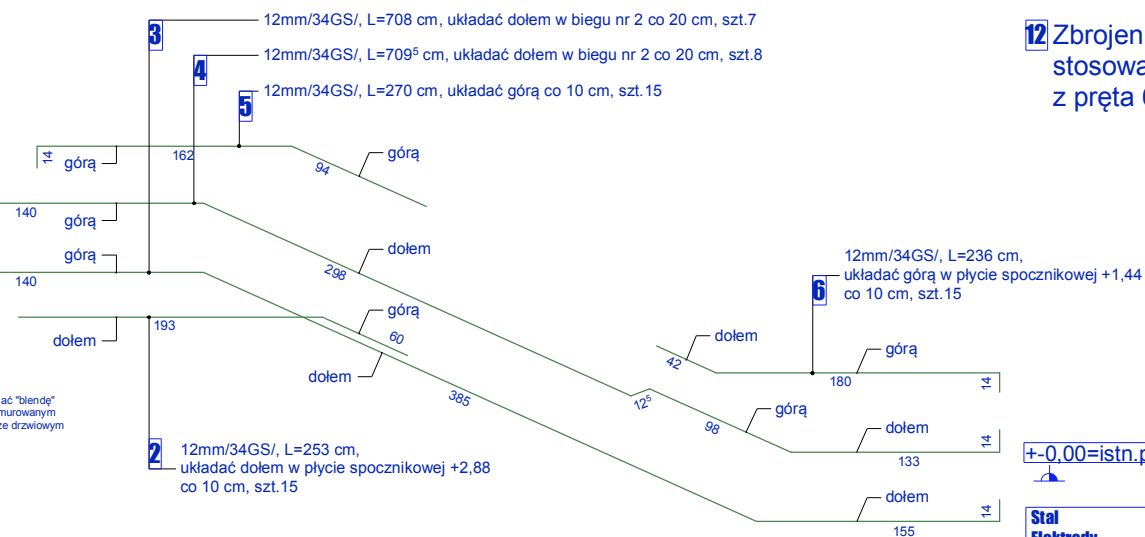
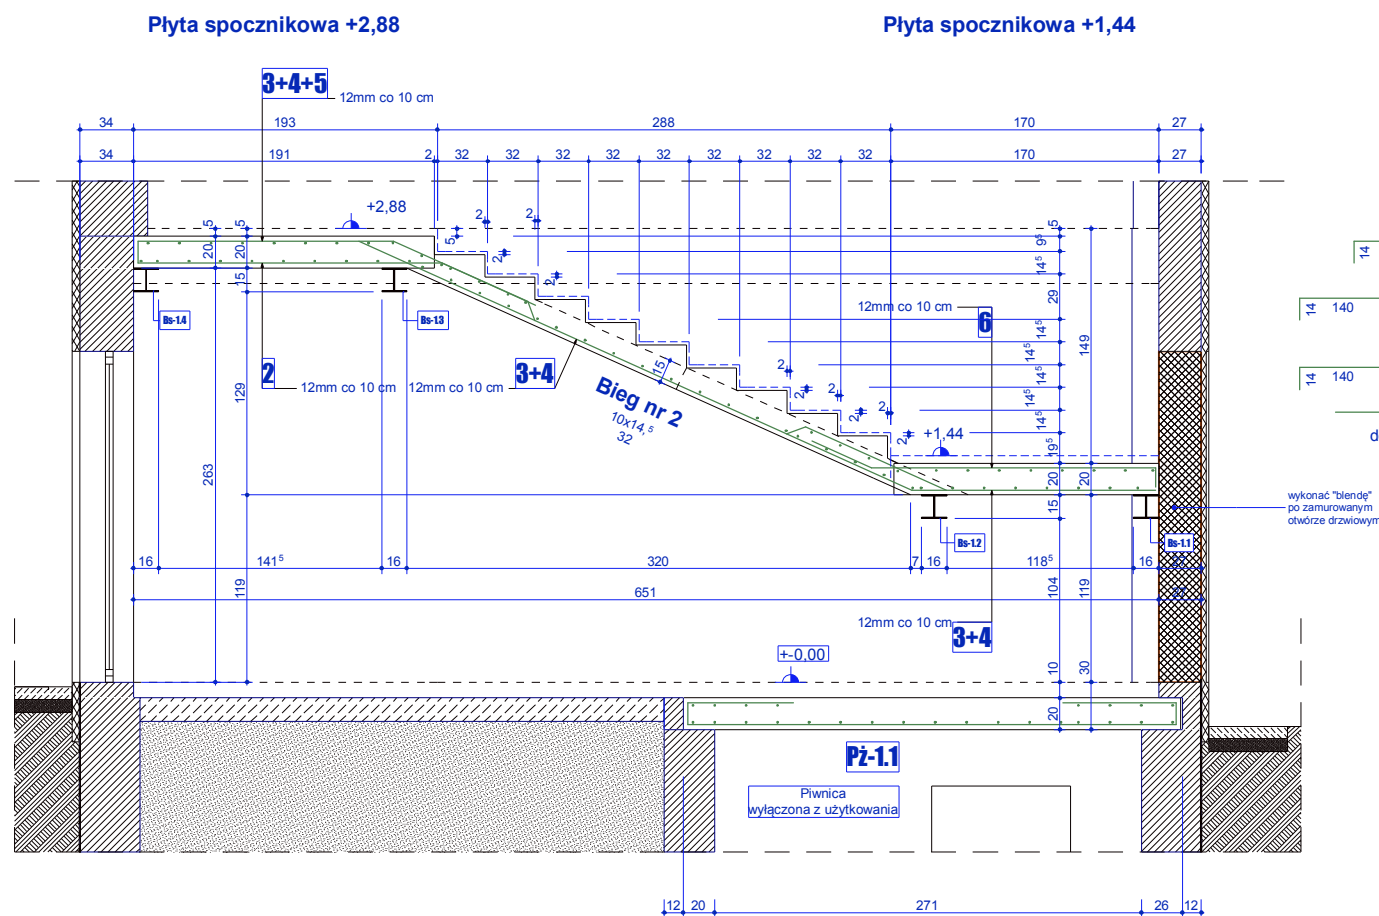


Konstrukcja schodów klatki schodowej Sz-1.1, skala 1:50.

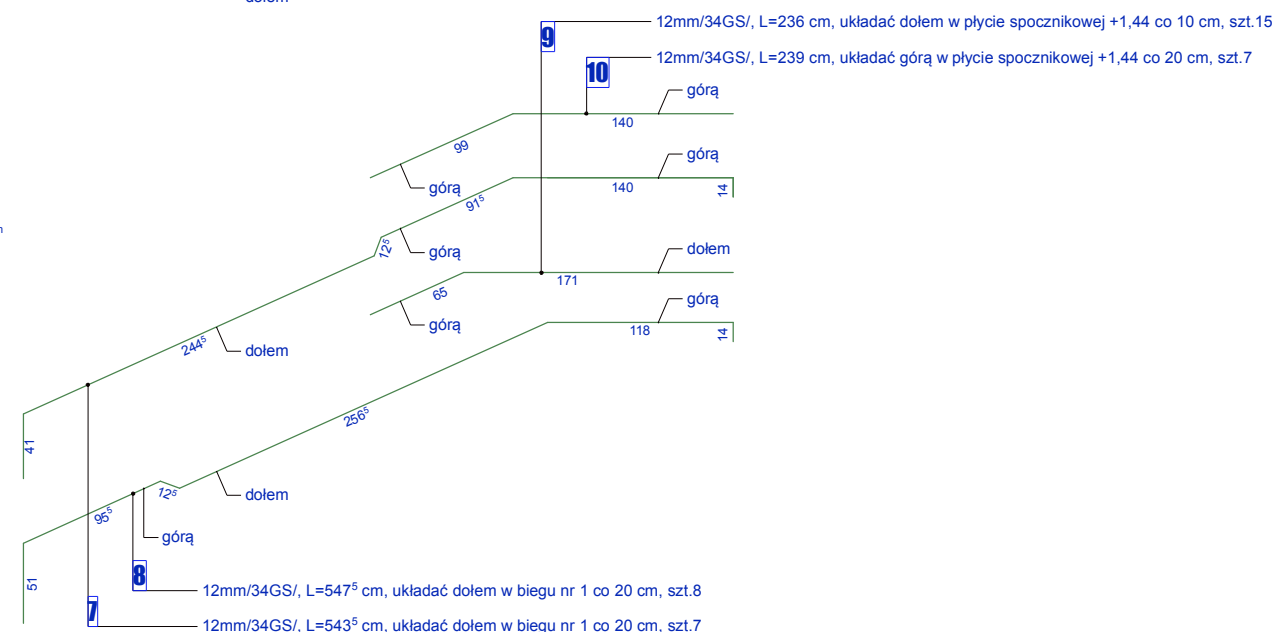

Zbrojenie rozdzielcze stosowa co 20 cm
z pręta 6mm/St0S/

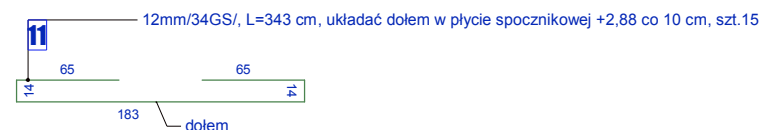


12 Zbrojenie rozdzielcze
stosować co 20 cm
z pręta 6mm/St0S/

+/-0,00=istn.poziom parteru

Stal	St3S
Elektrody	EA 1.46
Drewno	C 27 MPa
Beton	C20/25
Stal zbrojeniowa	34GS, St0S

 Pracownia Projektowa RICHERT	Przebudowa ze zmianą sposobu użytkowania budynku wielorodzinnego w Tczewie przy ul. Elżbiety 19A na potrzeby środowiskowego domu samopomocy	
Branka: Konstrukcja	Adres budowy: 83-110 Tczew, ul. Elżbiety 19A, jedn. ewid. Tczew G., dz. nr 35 (ewid.)	Investor: TTBS Spółka z o.o., 83-110 Tczew, ul. Kółkajta 9
Konstrukcja schodów klatki schodowej Sz-1.1 oraz płyty Pz-1.1		
Projektował: mgr inż. Wojciech Richert upr bud. 5276/GD/92	Podpis :	
Sprawdził : Stanisław Konracki upr. bud. 1167/GD/73	Podpis :	
Jedn. projektowa : PRACOWNIA PROJEKTOWA "RICHERT" Projektowanie i Nadzory Budowlane 83-110 Tczew, ul. Broniewskiego 5, tel.com.0602-192-464 e-mail : richert.projekt@gmail.com		
Rys.K-4		
Faza : projekt budowlany		
Data : styczeń 2008		

skala 1:50.

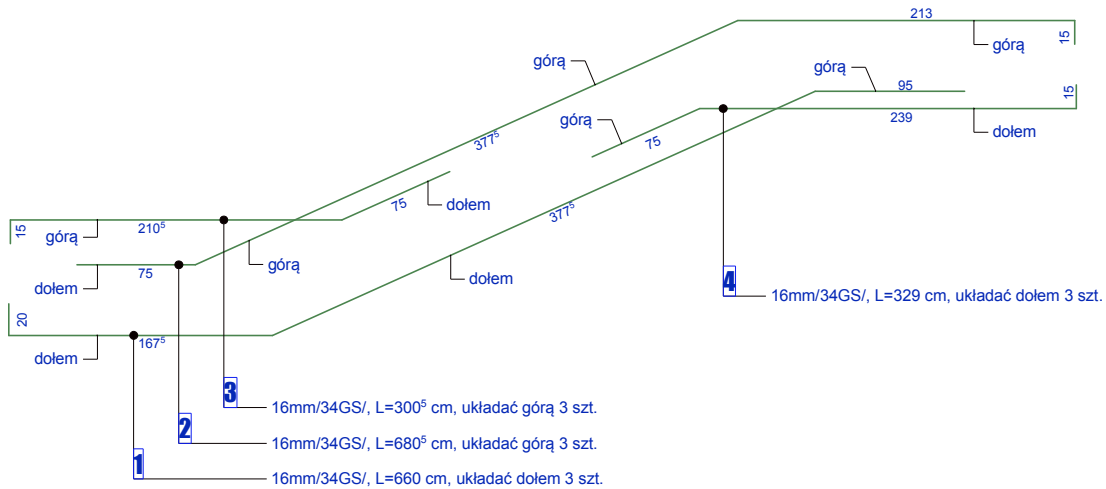

skala 1:50.





skala 1:50



Stal	St3S
Elektrody	EA 1.46
Drewno	C 27 MPa
Beton	C20/25
Stal zbrojeniowa	34GS, St0S

 Pracownia Projektowa RICHOT	Przebudowa ze zmianą sposobu użytkowania budynku wielorodzinnego w Tczewie przy ul. Elżbiety 19A na potrzeby środkowoszkolowego domu samopomocy	
Brandza: Konstrukcja	Adres budowy : 83-110 Tczew, ul. Elżbiety 19A, ewid. ewid. Tczew G., dz. nr 35 (ewid.)	Inwestor: TTBS Spółka z o.o., 83-110 Tczew, ul. Kolejajka 9
Konstrukcja belki 8z-1.1, Nz-2.2, słupów 5z-1 oraz stalowego nadproża Nz-2.1		Skala 1 : 50
Projektował : mgr inż. Wojciech Richert upr. bud. 5276/GD/92	Podpis :	
Sprawdził : mgr inż. Stanisław Konracki upr. bud. 1167/GD/73	Podpis :	
Jedn. projektowa : PRACOWNIA PROJEKTOWA "RICHOT" Projektowanie i Nadzory Budowlane 83-110 Tczew, ul. Bronińskiego 5, tel. kom. 0602-192-464 e-mail: richert.projekty@gmail.com	Rys.K-5 Faza : projekt budowlany Data : styczeń 2020	

Bs-1.1 1 szt.

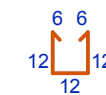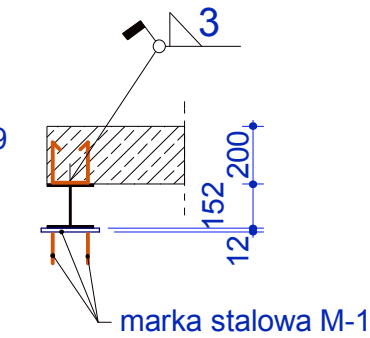

M-1 Marka stalowa pod oparcie belki Bs-1.1, 1.2, 1.3 i 1.4

280
200
100
30
100
200

12 mm/St0S/, L=500 mm
4 szt. / 1 nadproże Nż-2.1

bl.12x200x280 mm
2 szt. / 1 belka stalowa

Bs-1.2 1 szt.

Bs-1.3 1 szt. **Bs-1.4** 1 szt.


M-2 Marka stalowa pod oparcie belki Bs-1.5

12 mm/St0S/, L=500 mm
4 szt. / 1 belka Bs-1.5


bl.12x250x300 mm
2 szt. / 1 belka Bs-1.5

Stal	Stal
Elektrody	EA
Beton	C20

Bs-1.5 1 szt.

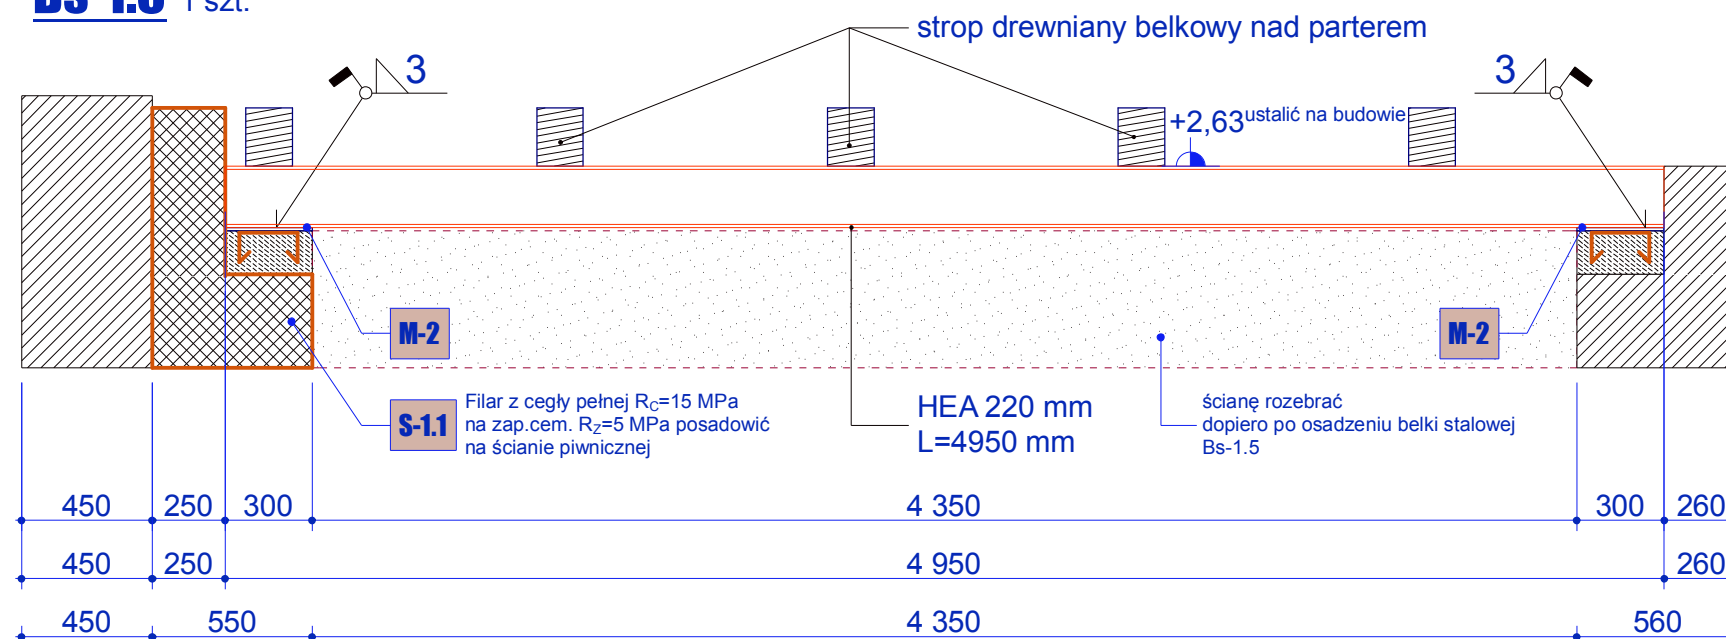


Stal	St3S
Elektrody	EA 1.46
Beton	C25/30
Stal zbrojeniowa	34GS, St0S

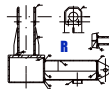 Pracownia Projektowa RICHERT	Przebudowa ze zmianą sposobu użytkowania budynku wielorodzinnego w Tczewie przy ul. Elżbiety 19A na potrzeby środowiskowego domu samopomocy		
Branża: Konstrukcja	Adres budowy : 83-110 Tczew, ul. Elżbiety 19A, jedn. ewid. Tczew G., dz. nr 35 (obieg 7)	Inwestor: TTBS Spółka z o.o. , 83-110 Tczew, ul. Kołłątaja 9	
Konstrukcja stalowych belek parteru Bs-1.1, 1.2, 1.3, 1.4, 1.5			Skala 1 : 25
Projektował : mgr inż. Wojciech Richert upr.bud. 5276/GD/92			Podpis :
Sprawdził : mgr inż. Stanisław Konracki upr.bud. 1167/GD/73			Podpis :
Jedn.projektowa : PRACOWNIA PROJEKTOWA "RICHERT" Projektowanie i Nadzory Budowlane 83-110 Tczew, ul. Broniewskiego 5, tel.kom.0602-192-464 e-mail : richert.projekty@gmail.com			Rys.K-6a
			Faza : projekt budowlany
			Data : styczeń 2020

Belki stalowe poddasza

Bs-2.1 1 szt.

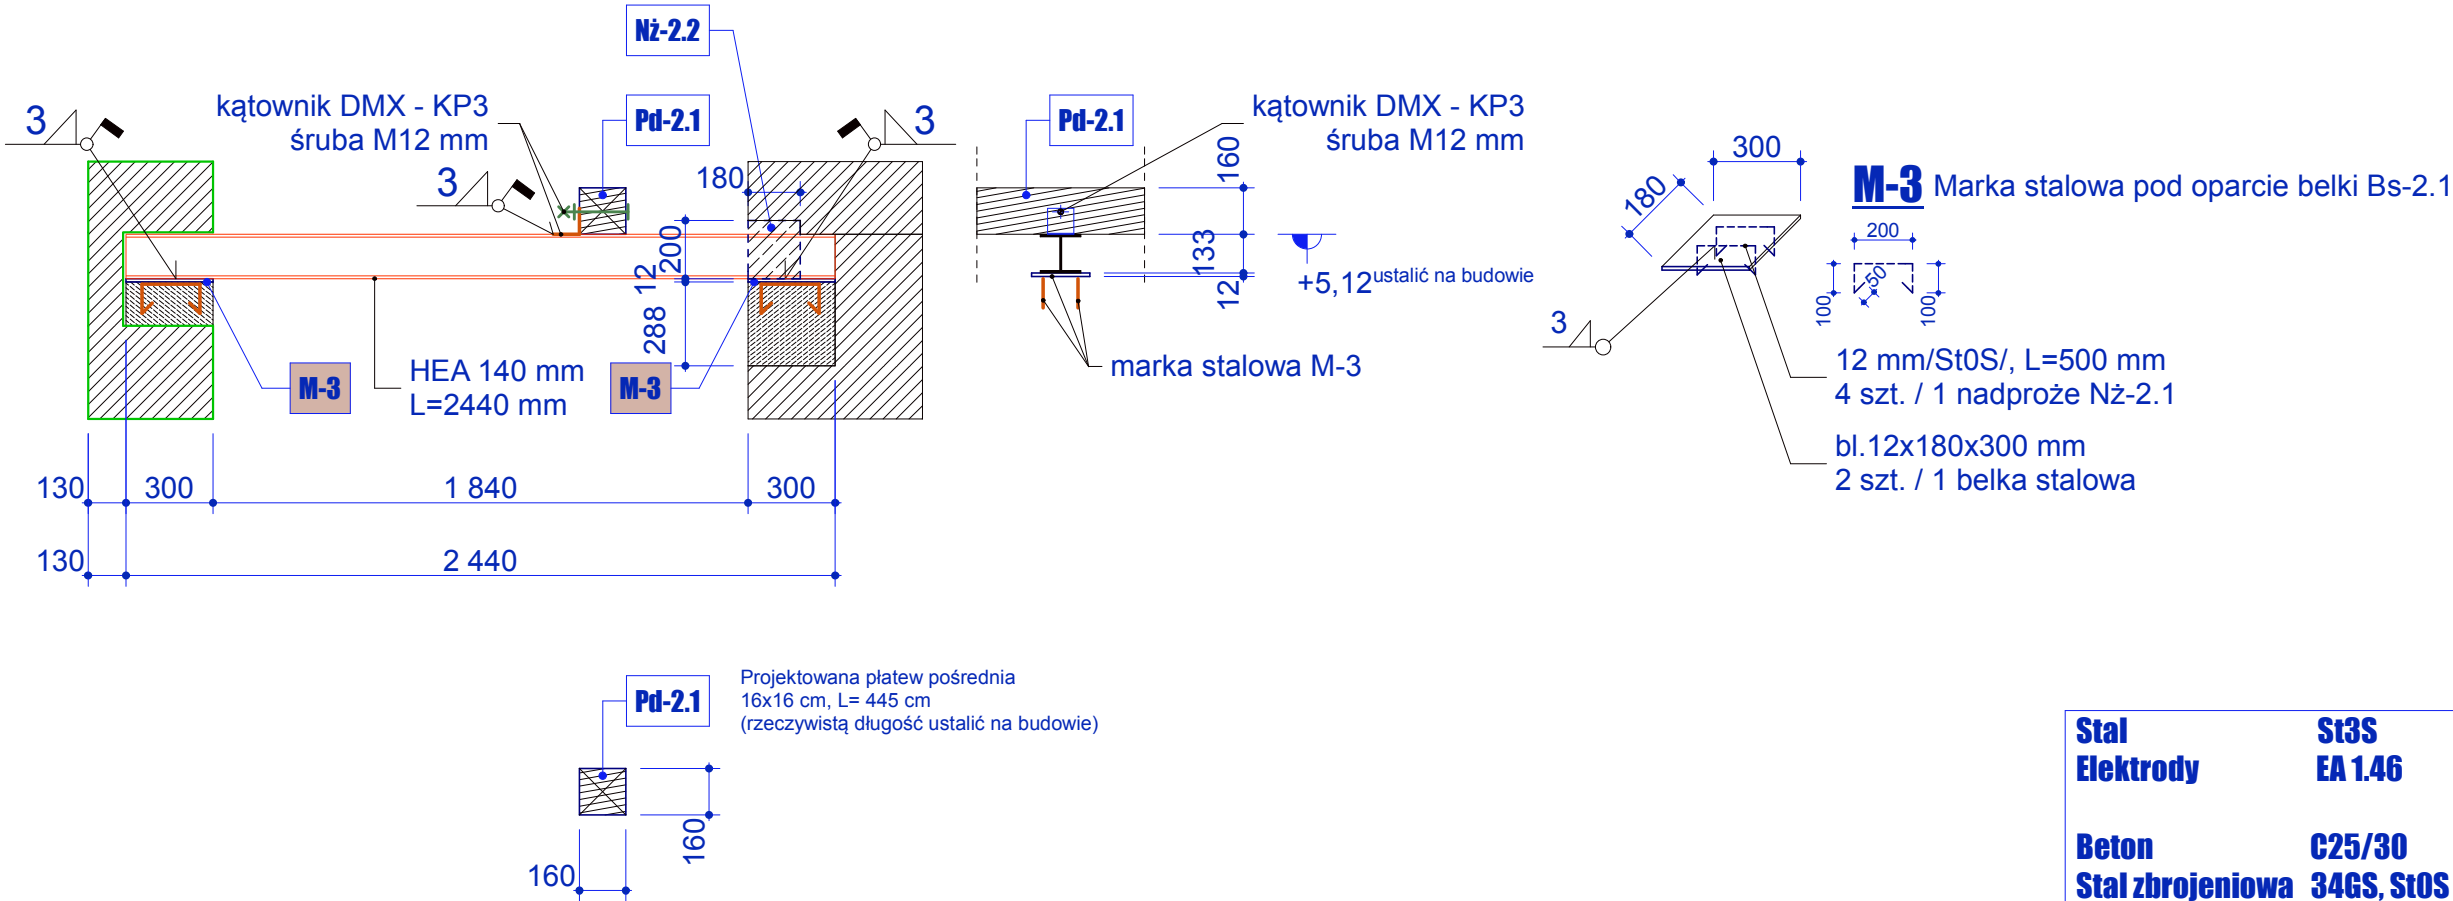

Stal	St3S
Elektrody	EA 1.46
Beton	C25/30
Stal zbrojeniowa	34GS, St0S

 Pracownia Projektowa RICHERT			Przebudowa ze zmianą sposobu użytkowania budynku wielorodzinnego w Tczewie przy ul. Elżbiety 19A na potrzeby środowiskowego domu samopomocy	
Branża: Konstrukcja	Adres budowy : 83-110 Tczew, ul. Elżbiety 19A, jedn. ewid. Tczew G., dz. nr 35 (długość 7)	Inwestor: TTBS Spółka z o.o., 83-110 Tczew, ul. Kołłątaja 9		
Konstrukcja stalowych belek poddasza Bs-2.1 oraz płyt drewniana Pd-2.1			Skala 1 : 25	
Projektował : mgr inż. Wojciech Richert upr.bud. 5276/GD/92			Podpis :	
Sprawdził : mgr inż. Stanisław Konracki upr.bud. 1167/GD/73			Podpis :	
Jedn.projektowa : PRACOWNIA PROJEKTOWA "RICHERT" Projektowanie i Nadzory Budowlane 83-110 Tczew, ul. Broniewskiego 5, tel.kom.0602-192-464 e-mail : richert.projekty@gmail.com			Rys.K-6b	
			Faza : projekt budowlany	
			Data : styczeń 2020	