

MAPA DO CELÓW PROJEKTOWYCH

SKALA 1:500

Województwo: pomorskie
Powiat: tczewski
Jednostka ewidencyjna: Tczew M - 221401_1
Obręb: 0007

Obiekt: Tczew, obr. 7, dz. 35.
Nr ark. mapy 6.215.27.18.1.4/ 18.3.2.
Układ wsp. płaskich: 2000 strefa 6 (18)
Poziom odniesienia: PL-EVRF2007-NH
ID:6640.113.2020, ks.rob. 19/2020

Mapa powstała w wyniku aktualizacji pozyskanego pliku kcd programu Turbo Map v 9.2.
Nie wyklucza się istnienia w terenie innych, nie wykazanych na niniejszej mapie urządzeń podziemnych, które nie zostały zgłoszone do inwentaryzacji.
Nie badano dokładności położenia punktów granicznych.

Uwaga:

Dla działek objętych zakresem nie przeprowadzono badania ksiąg wieczystych pod kątem występowania ewentualnych obciążeń służebnościami gruntowymi.


Mapa aktualna na dzień: 11.02.2020 r.

$\pm -0,00 = \text{istn. poziom parteru}$


Wydruk cyfrowy

Stwierdzam zgodność mapy z oryginałem przyjętym do Pastwonego Zasobu Geodezyjnego i Kartograficznego

- teren wyłączony z zakresu aktualizacji, brak dostępu na teren

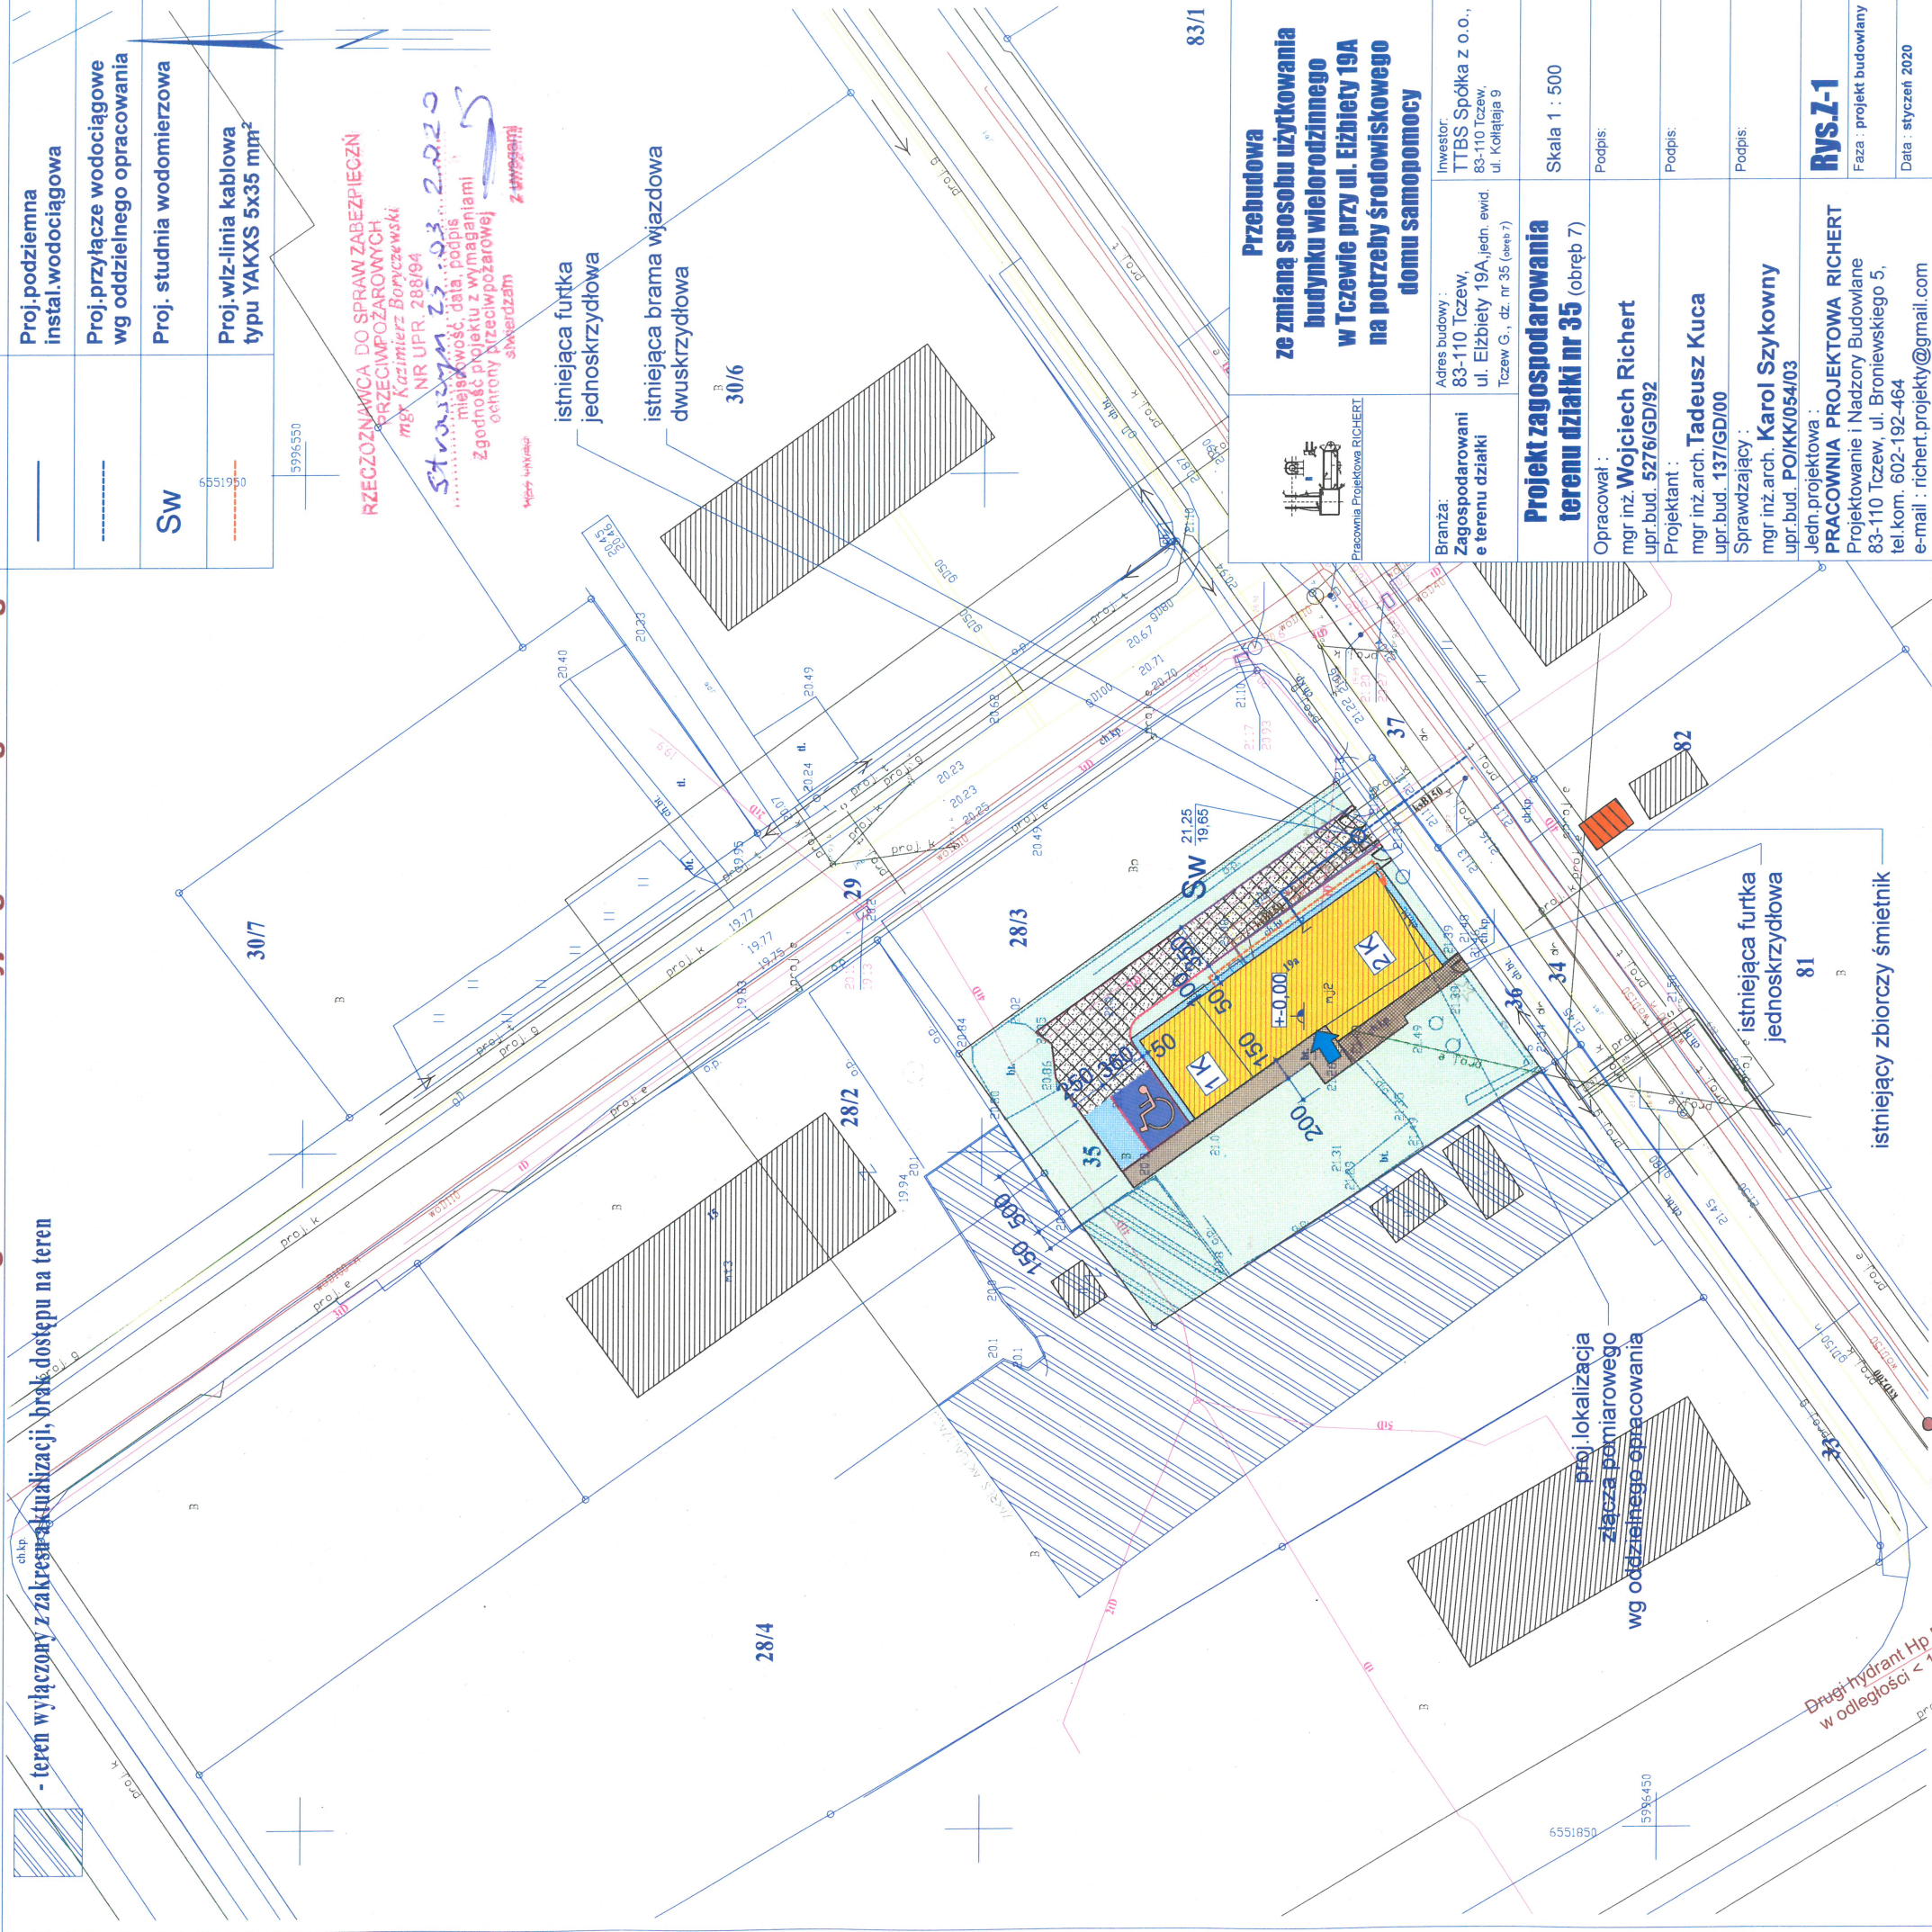

Oznaczenia:	Istniejący adaptowany budynek oraz projekt. wejście do budynku
	Projektowane utwardzenia drogi dojazdowej-Ecoraster
	Projektowane miejsca postojowe
	Projektowana opaska wokół budynku
	Projektowany ciąg pieszy
	Istniejąca zielen niska / krzewy, drzewa
	Istniejący ciąg pieszy
	Istniejący śmietnik
	Proj. podziemna instal. wodociągowa
	Proj. przyłącze wodociągowe wg oddzielnego opracowania
	Proj. studnia wodomierzowa
	Proj. wiz.-linia kablowa typu YAKXS 5x35 mm ²

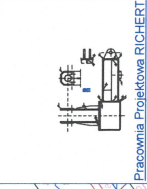

Przebudowa ze zmianą sposobu użytkowania budynku wielorodzinnego w Tczewie przy ul. Elżbiety 19A na potrzeby srodowiskowego domu samopomocy

Branża: Zagospodarowanie terenu działki	Adres budowy: 83-110 Tczew, ul. Elżbiety 19A, jedn. ewid. Tczew G., dz. nr 35 (obręb 7)	Investor: TTBS Spółka z o.o., 83-110 Tczew, ul. Kollajaja 9
Projekt zagospodarowania terenu działki nr 35 (obręb 7)	Skala 1 : 500	
Opracował: mgr inż. Wojciech Richert upr. bud. 5276/GD/92	Podpis:	
Projektant: mgr inż. arch. Tadeusz Kuca upr. bud. 1377/GD/00	Podpis:	
Sprawdzający: mgr inż. arch. Karol Szykowny upr. bud. PO/KK/054/03	Podpis:	
Jedn. projektowa: PRACOWNIA PROJEKTOWA RICHERT		RYS-Z-1
Projektowanie i Nadzory Budowlane 83-110 Tczew, ul. Broniewskiego 5, tel. kom. 602-192-464		Faza : projekt budowlany
e-mail : richert.projekty@gmail.com		Data : styczeń 2020

Tczew, dn. 2020-02-21

Hp DN 80

Drugi hydrant Hp DN 80 w odległości < 150,0 m