

MAPA DO CELÓW PROJEKTOWYCH  
 SKALA 1:500


m. Tczew, obr. 4, ul. Gen. Bora Komorowskiego, dz. 179/3  
 Nr ark. mapy 6.215.27.12.3.2/12.3.4.  
 Układ współ. płaskich: 2000 streła 6 (18)  
 Poziom odniesienia: Kronsztadt 86  
 ID:6640.735.2016, ks.rob. 455/2016

Mapa powstała w wyniku aktualizacji pozyskanego pliku kod programu Turbo Map v 9.0 o bezpośredni pomiar w terenie.  
 Nie wyklucza się istnienia w terenie innych, nie wykazanych na niniejszej mapie urządzeń podziemnych, które nie zostały zgłoszone do inwentaryzacji.  
 Dane ewidencyjne dotyczące granic działek nie spełniają wymagań dokładnościowych określonych w obowiązujących standardach technicznych.

Uwaga:  
 Dla działek objętych zakresem nie przeprowadzono badania ksiąg wieczystych pod kątem występowania ewentualnych obciążeń służebnościami gruntowymi.

Mapa aktualna na dzień: 02.06.2016 r.

- LEGENDA
- Jeźdnia – kostka bet. 8 cm
  - Chodnik – kostka bet. 6 cm
  - Parking – kostka bet. 8 cm
  - Krawężnik betonowy wystający
  - Krawężnik betonowy wtopiony
  - Obrzeże betonowe

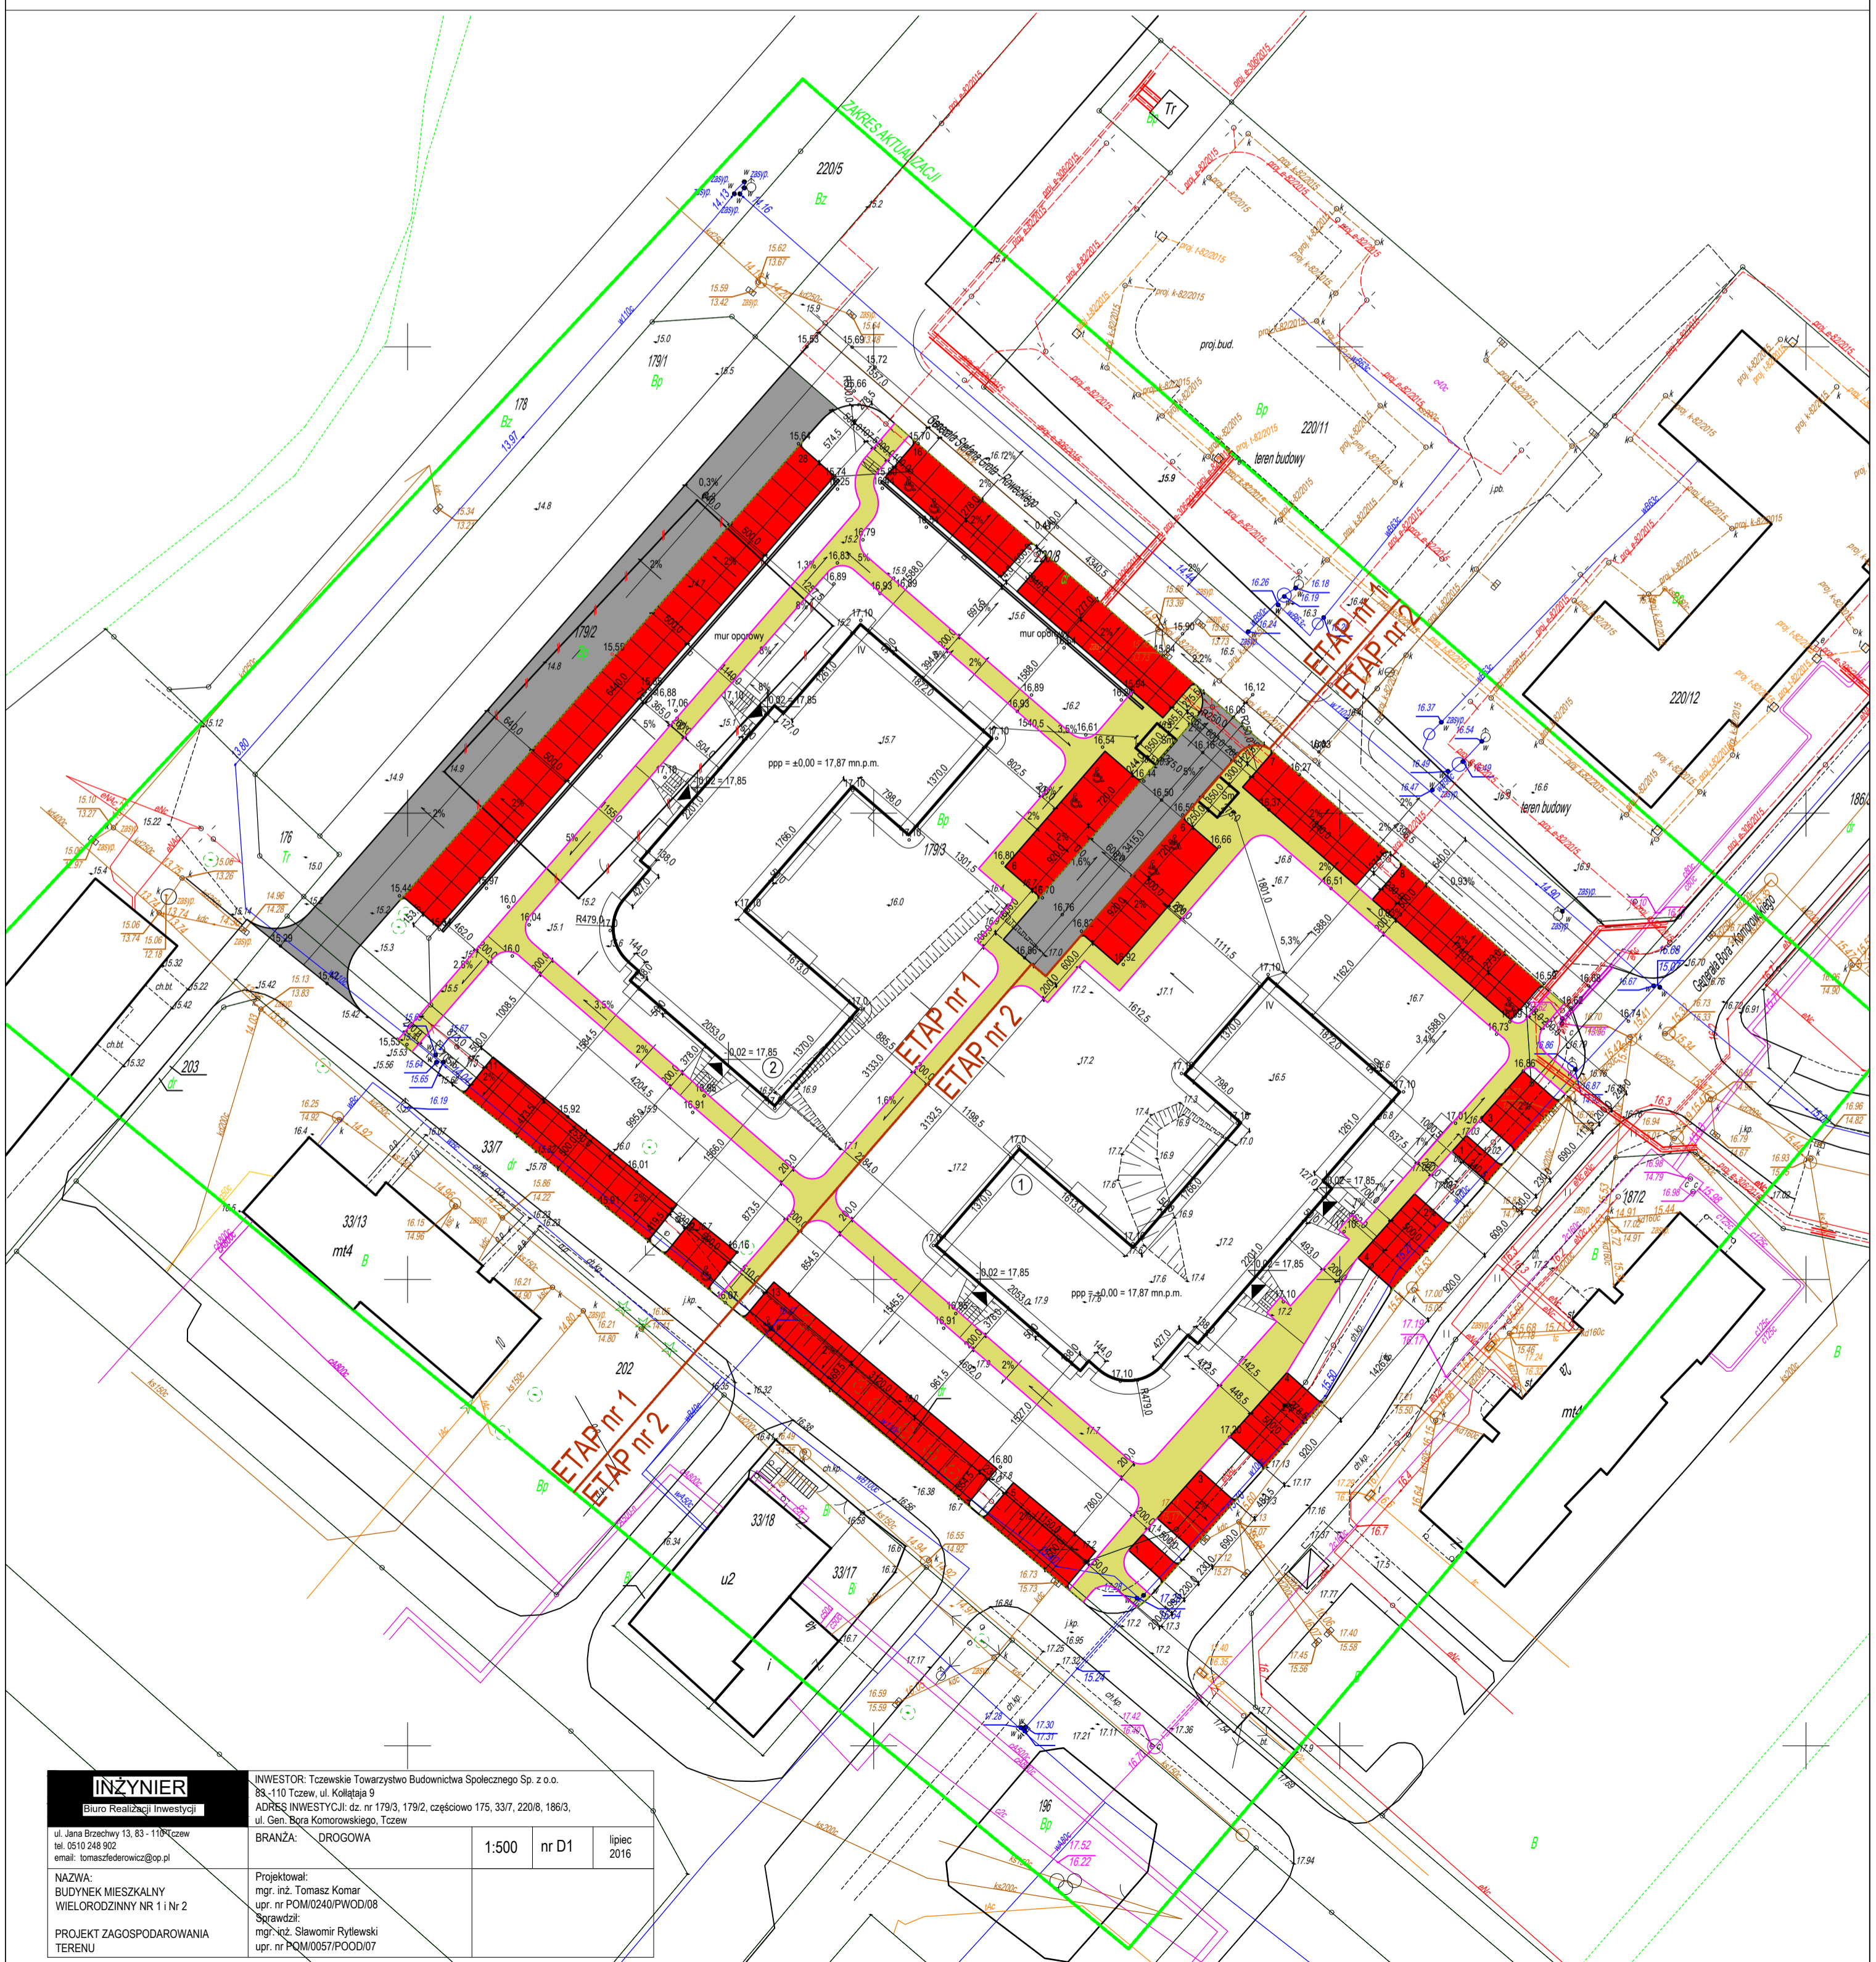

<b>INŻYNIER</b> Biuro Realizacji Inwestycji ul. Jana Brzechwy 13, 83-110 Tczew tel. 0510 248 902 email: tomasz@redrowicz@op.pl	INWESTOR: Tczewskie Towarzystwo Budownictwa Społecznego Sp. z o.o. 83-110 Tczew, ul. Kollataja 9 ADRES INWESTYCJI: dz. nr 179/3, 179/2, częściowo 175, 33/7, 220/8, 186/3, ul. Gen. Bora Komorowskiego, Tczew		
	BRANŻA: DROGOWA	1:500	nr D1
NAZWA: BUDYNEK MIESZKALNY WIELORODZINNY NR 1 i Nr 2 PROJEKT ZAGOSPODAROWANIA TERENU	Projektował: mgr. inż. Tomasz Komar upr. nr POM/0240/IPWOD/08 Sprawdził: mgr. inż. Sławomir Rytlewski upr. nr PQM/0057/POOD/07		