

MAPA DO CELÓW PROJEKTOWYCH
SKALA 1:500

m. Tczew, obr. 4, ul. Gen. Bora Komorowskiego, dz.179/3

Nr ark. mapy 6.215.27.12.3.2/ 12.3.4.

Układ wsp. płaskich: 2000 strefa 6 (18)

Poziom odniesienia: Kronsztadt 86

ID: 6640.735.2016, ks.rob. 455/2016

Mapa powstała w wyniku aktualizacji pozyskanego pliku kcd programu Turbo Map v 9.0 o bezpośredni pomiar w terenie.

Nie wyklucza się istnienia w terenie innych, nie wykazanych na niniejszej mapie

urządzeń podziemnych, które nie zostały zgłoszone do inwentaryzacji.

Dane ewidencyjne dotyczące granic działek nie spełniają wymagań dokładnościowych określonych

w obowiązujących standardach technicznych.


Uwaga:

Dla działek objętych zakresem nie przeprowadzono

badania ksiąg wieczystych pod kątem występowania ewentualnych

obciążeń służebnościami gruntowymi.

Mapa aktualna na dzień: 02.06.2016 r.

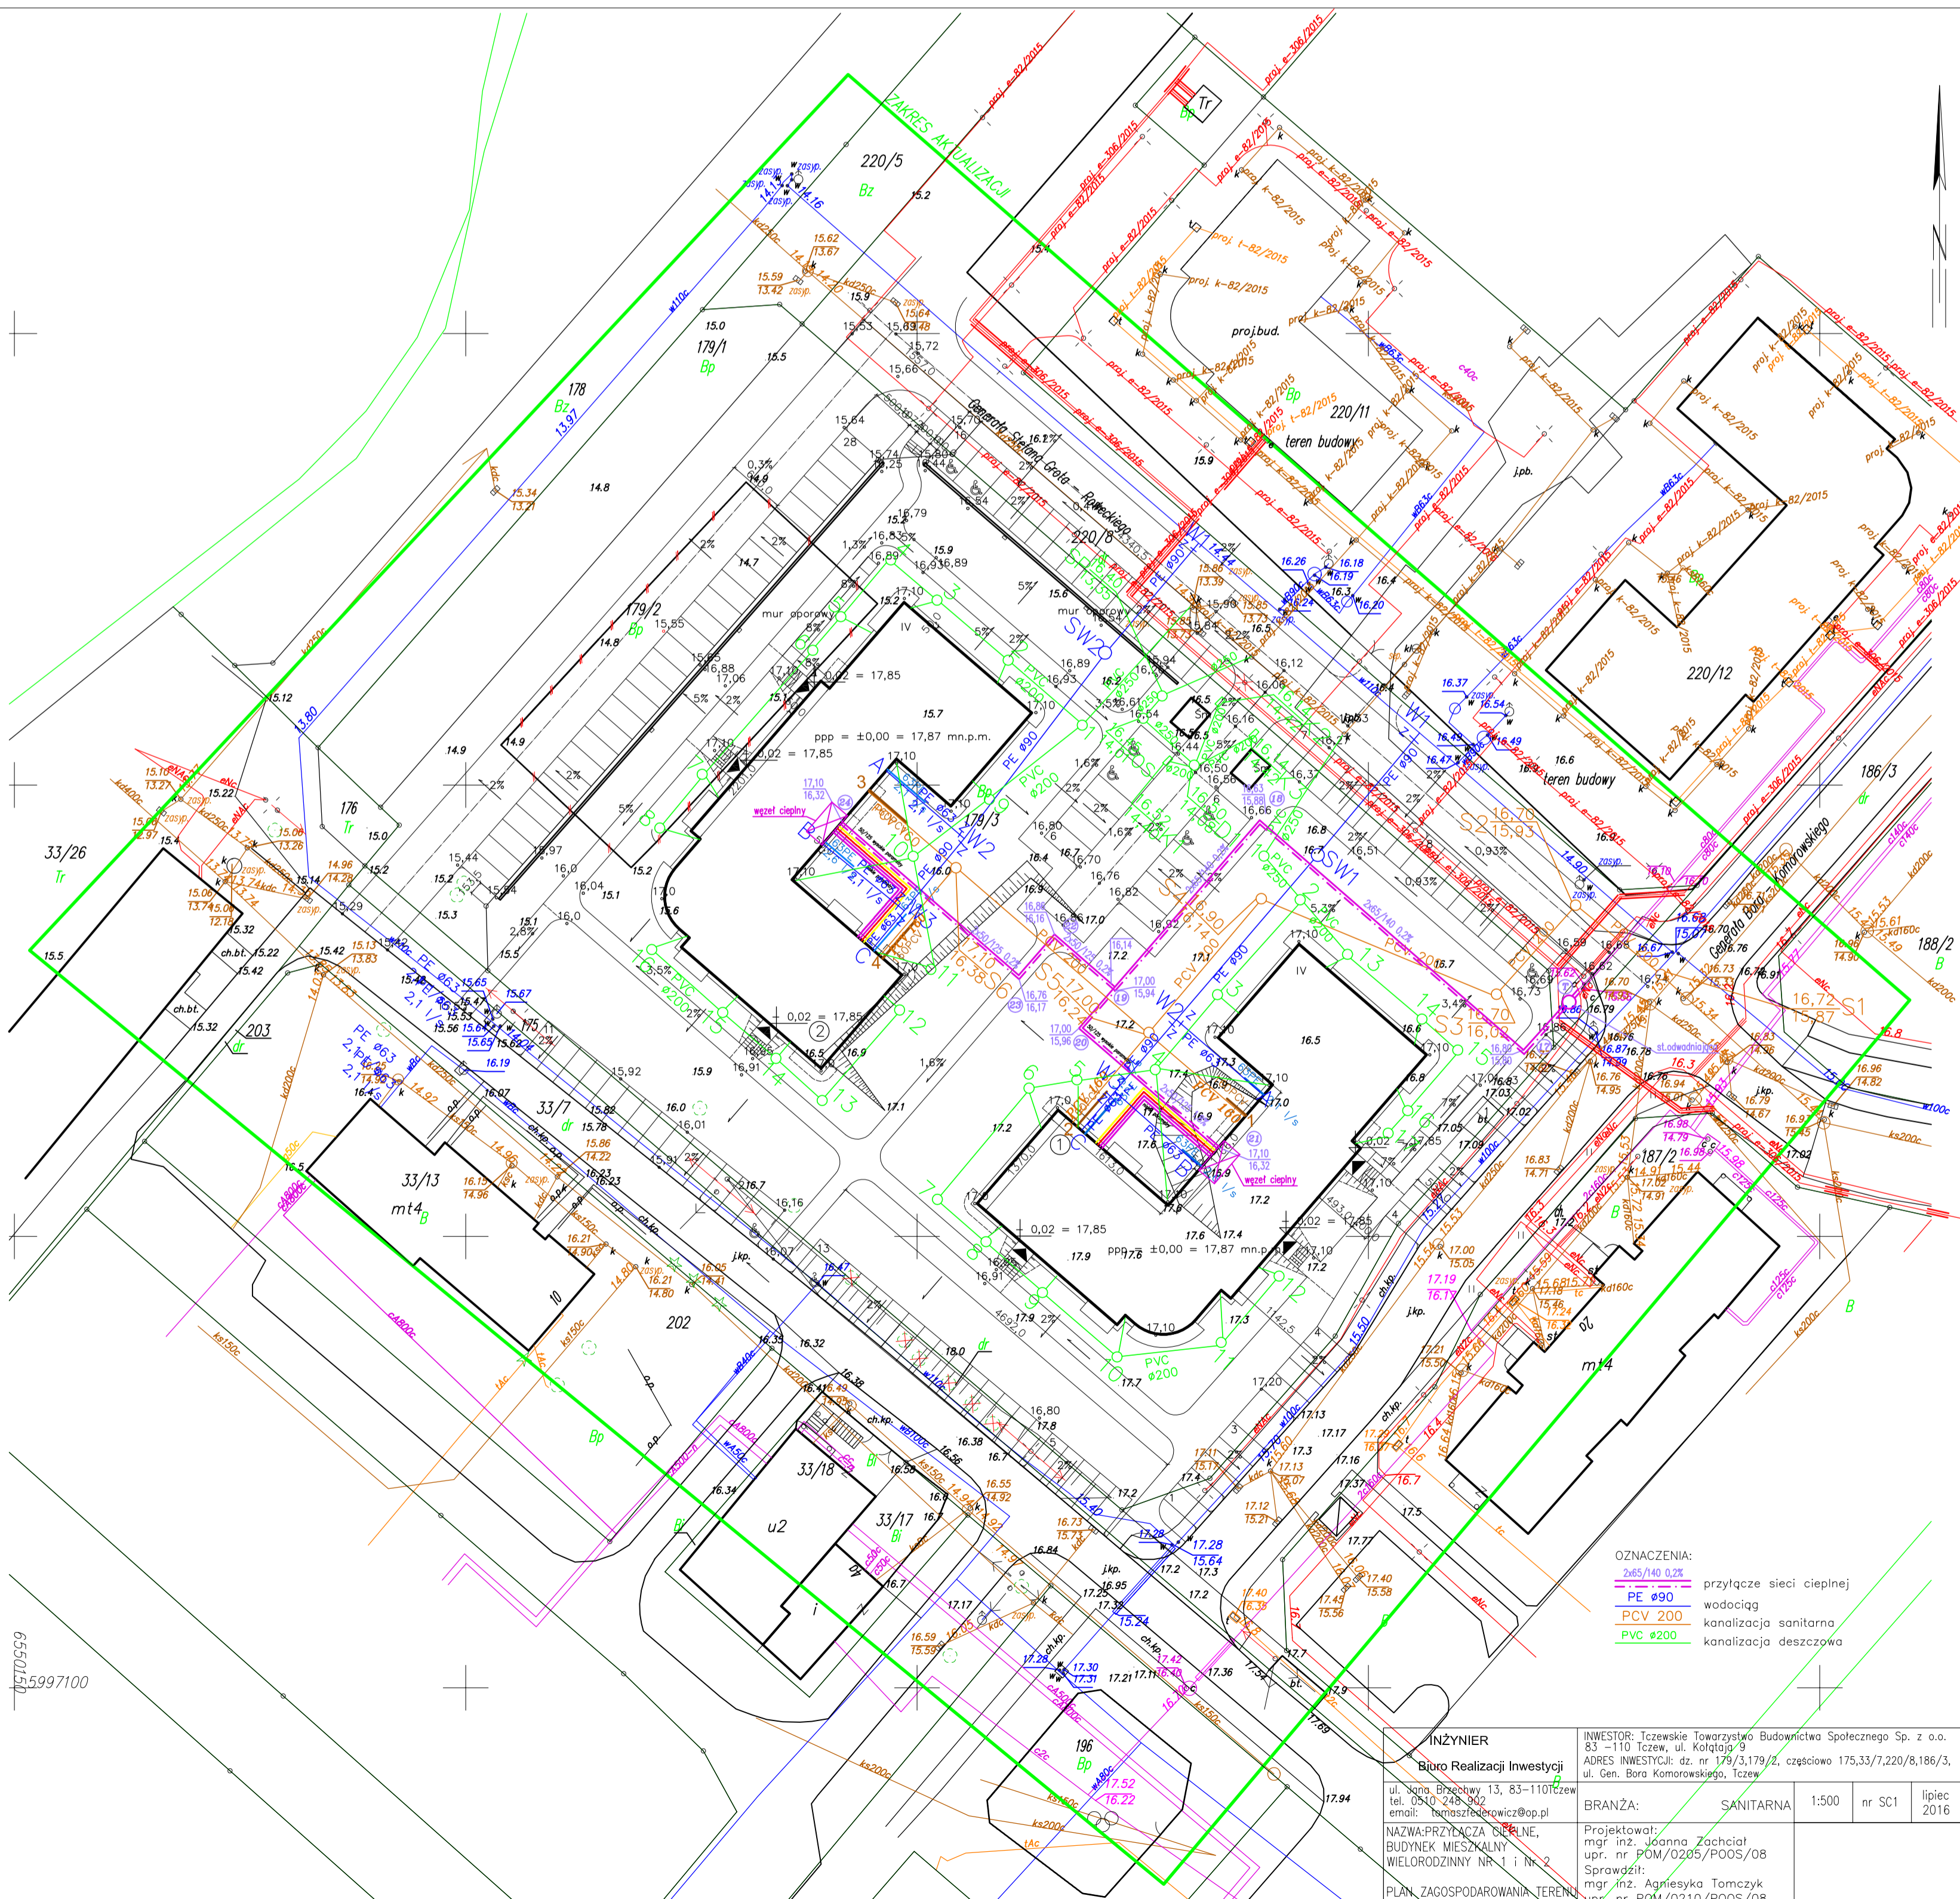

0510559
0515997100

INŻYNIER Biurowo Realizacji Inwestycji ul. Słona Brzoźny 13, 83-110 Tczew tel. 0510 248 962 email: tomaszbragewicz@op.pl		INWESTOR: Tczewskie Towarzystwo Budownictwa Społecznego Sp. z o.o. 83-110 Tczew, ul. Kalęta 9 ADRES INWESTYCJI: dz. nr 179/3, 179/2, częściowo 175, 33/7, 220/8, 186/3, ul. Gen. Bora Komorowskiego, Tczew	
NAZWA-PRZYŁĄCZA SIĘLNE, BUDYNEK MIESZKALNY WIELORODZINNY NR 1 i Nr 2 PLAN ZAGOSPODAROWANIA TERENU		BRANŻA: SANITARNA	1:500 nr SC1 lipiec 2016
		Projektował: mgr inż. Joanna Zachciał opr. nr POM/0205/POOS/OB Sporządził: mgr inż. Agnieszka Tomczyk opr. nr POM/0210/POOS/OB	