

MAPA DO CELÓW PROJEKTOWYCH  
 SKALA 1:500










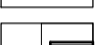
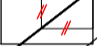




m. Tczew, obr. 4, ul. Gen. Bora Komorowskiego, dz. 179/3  
 Nr ark. mapy 6.215.27.12.3.2/ 12.3.4  
 Układ wsp. płaskich: 2000 strefa 6 (18)  
 Poziom odniesienia: Kronsztadt 86  
 ID:6640.735.2016, ks.rob. 455/2016


Mapa powstała w wyniku aktualizacji pozyskanego pliku kcd programu Turbo Map v 9.0 o bezpośredni pomiar w terenie.  
 Nie wyklucza się istnienia w terenie innych, nie wykazanych na niniejszej mapie urządzeń podziemnych, które nie zostały zgłoszone do inwentaryzacji.  
 Dane ewidencyjne dotyczące granic działek nie spełniają wymagań dokładnościowych określonych w obowiązujących standardach technicznych.

**Uwaga:**  
 Dla działek objętych zakresem nie przeprowadzono badania ksiąg wieczystych pod kątem występowania ewentualnych obciążeń służebnościami gruntowymi.

Mapa aktualna na dzień: 02.06.2016 r.

OZNACZENIA:

- A,B,C,K - granica działek
-  - projektowany budynek wielorodzinny nr 3
-  - projektowany budynek wielorodzinny nr 4
- IV - ilość kondygnacji
- ppp - poziom posadzki parteru
-  - wejście do budynku
-  - projektowane chodniki, schody, podjazdy dla niepełnosprawnych - nawierzchnia utwardzona (kostka betonowa)
-  - projektowana opaska wokół budynków - nawierzchnia utwardzona (pełnblaty betonowe)
-  - projektowany ciąg pieszo-jezdny - nawierzchnia utwardzona (kostka betonowa)
-  - projektowana droga - nawierzchnia utwardzona (kostka betonowa)
-  - projektowane miejsca postojowe - nawierzchnia utwardzona (kostka betonowa)
- na działce nr 179/3 - 12 sztuk
- częściowo na działce nr 179/3 i 220/8 - 38 sztuk
- częściowo na działce nr 179/3 i 186/3 - 16 sztuk
- częściowo na działce nr 179/3, 179/3 i 33/7 - 31 sztuk
-  - teren zielony
-  - projektowane wiaty smętnikowe
-  - projektowany mur oporowy
-  - ogrodzenie do usunięcia
-  - drzewa do usunięcia
-  - zieleni wysoka
-  - kosz na śmieci

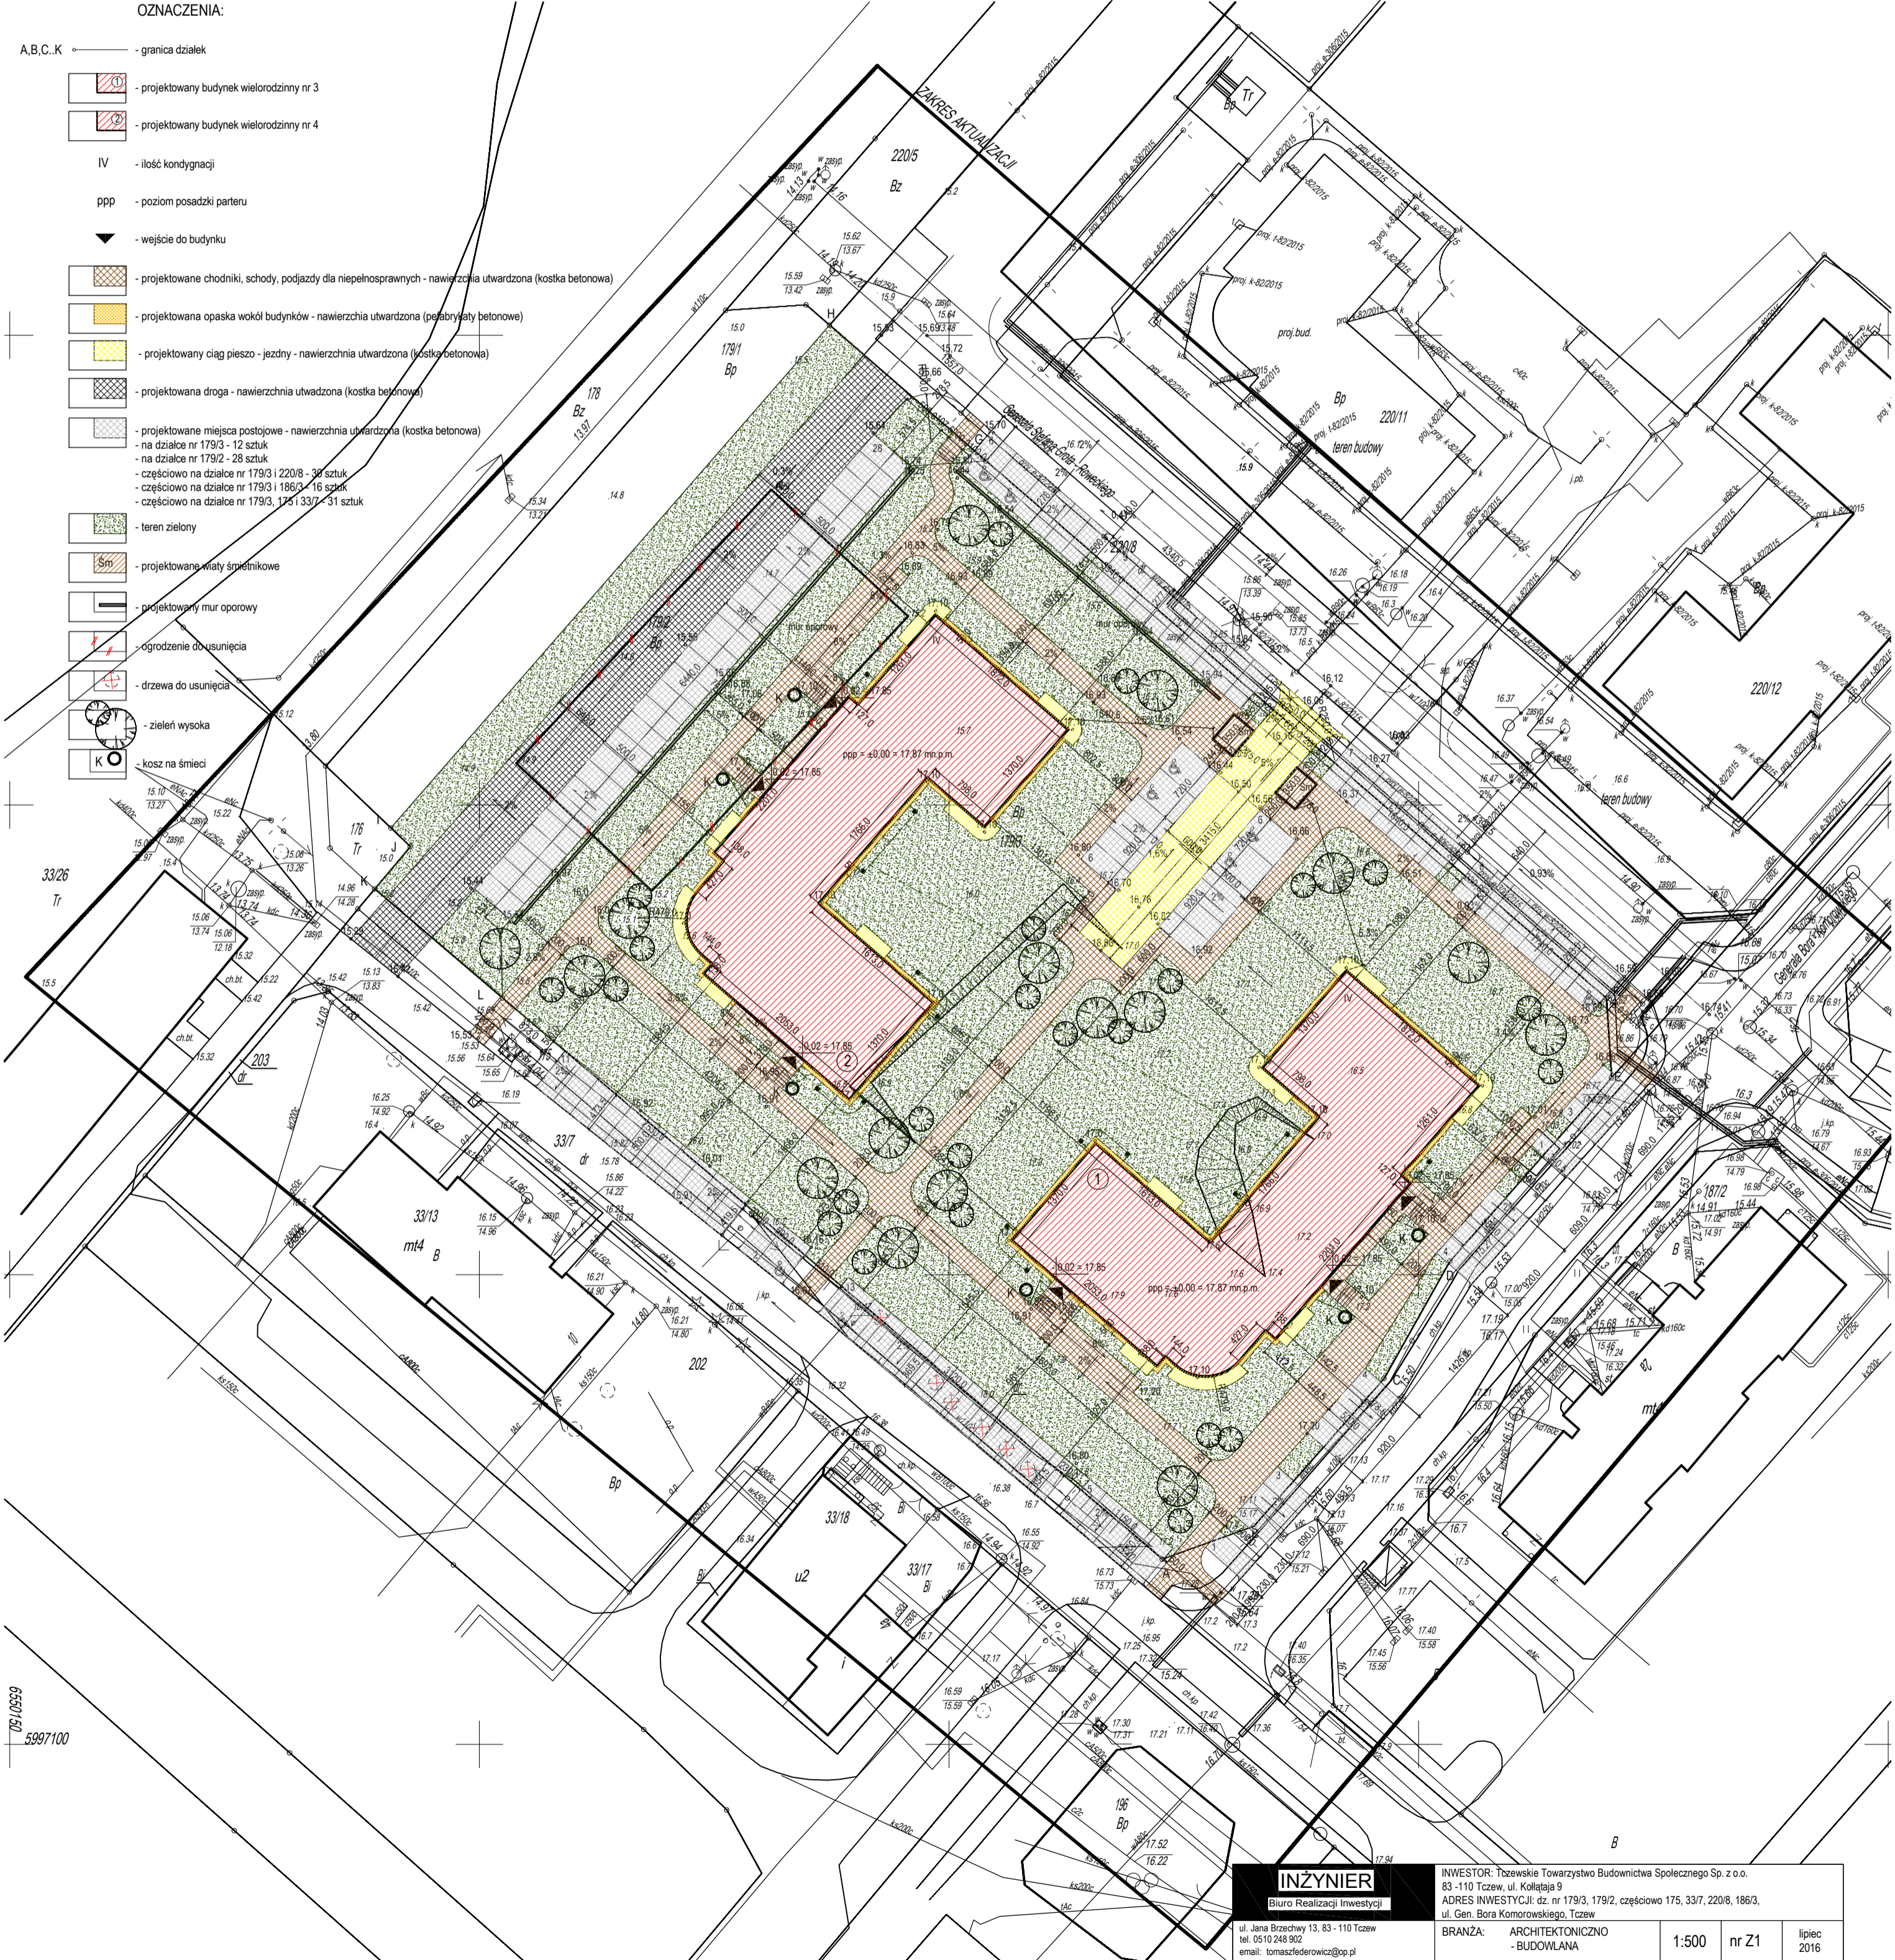

5997100

Tczew, dn. 2016-06-29

<b>INŻYNIER</b> Biuro Realizacji Inwestycji ul. Jana Brzechwy 13, 83-110 Tczew tel. 0510 248 902 email: tomaszfederowicz@op.pl		INWESTOR: Tczewskie Towarzystwo Budownictwa Społecznego Sp. z o.o. 83-110 Tczew, ul. Kalfitajsa 9 ADRES INWESTYCJI: dz. nr 179/3, 179/2, częściowo 175, 33/7, 220/8, 186/3, ul. Gen. Bora Komorowskiego, Tczew	
NAZWA: BUDYNEK MIESZKALNY WIELORODZINNY NR 1 I NR 2 PROJEKT ZAGOSPODAROWANIA TERENU, MAŁA ARCHITEKTURA	BRANŻA: ARCHITEKTONICZNO - BUDOWLANA Projektował: mgr inż. arch. Katarzyna Pomecko upr. nr KPOKK IA 20/2005 Sprawdził: mgr inż. arch. Dobiesław Pruski upr. nr 4266/GD/89	1:500 nr Z1 lipiec 2016	