


PRZEKRÓJ PODŁUŻNY

SKALA 1:100/1000

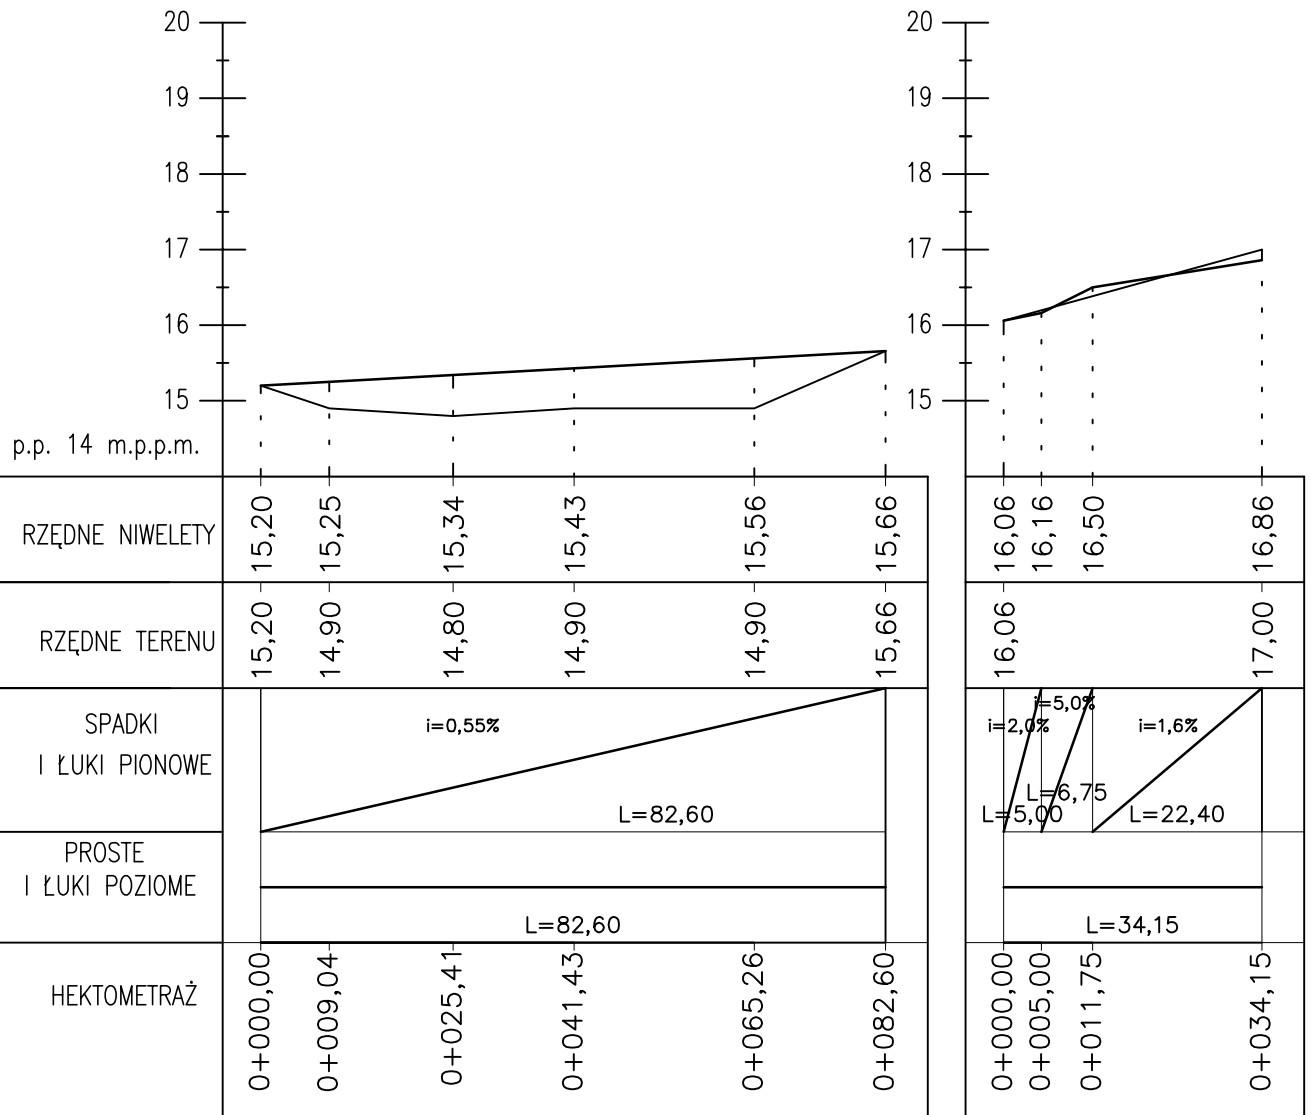

INŻYNIER Biuro Realizacji Inwestycji	INWESTOR: Tczewskie Towarzystwo Budownictwa Społecznego Sp. z o.o. 83 -110 Tczew, ul. Kółkająca 9 ADRES INWESTYCJI: dz. nr 179/3, 179/2, częściowo 175, 33/7, 220/8, 186/3, ul. Gen. Bora Komorowskiego, Tczew			
ul. Jana Brzechwy 13, 83 - 110 Tczew tel. 0510 248 902 email: tomaszfederowicz@op.pl	BRANŻA: DROGOWA	1:100/1000	nr D2	lipiec 2016
NAZWA: BUDYNEK MIESZKALNY WIELORODZINNY NR 1 i Nr 2 część drogowa PROFIL PODŁUŻNY	Projektował: mgr inż. Tomasz Komar upr. nr. POM/0240/PIWOD/08 Sprawdził: mgr inż. Sławomir Rylewski upr. nr. POM/0057/POOD/07			