
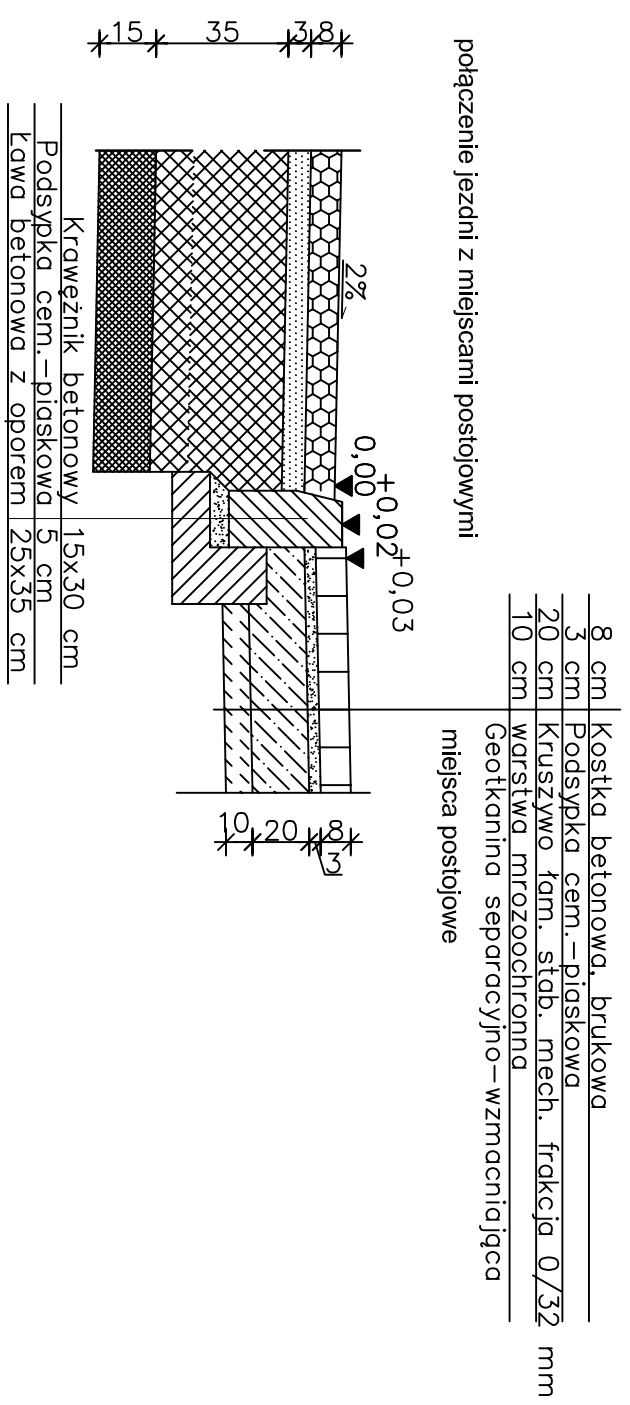


PRZEKROJE KONSTRUKCYJNE

1:20

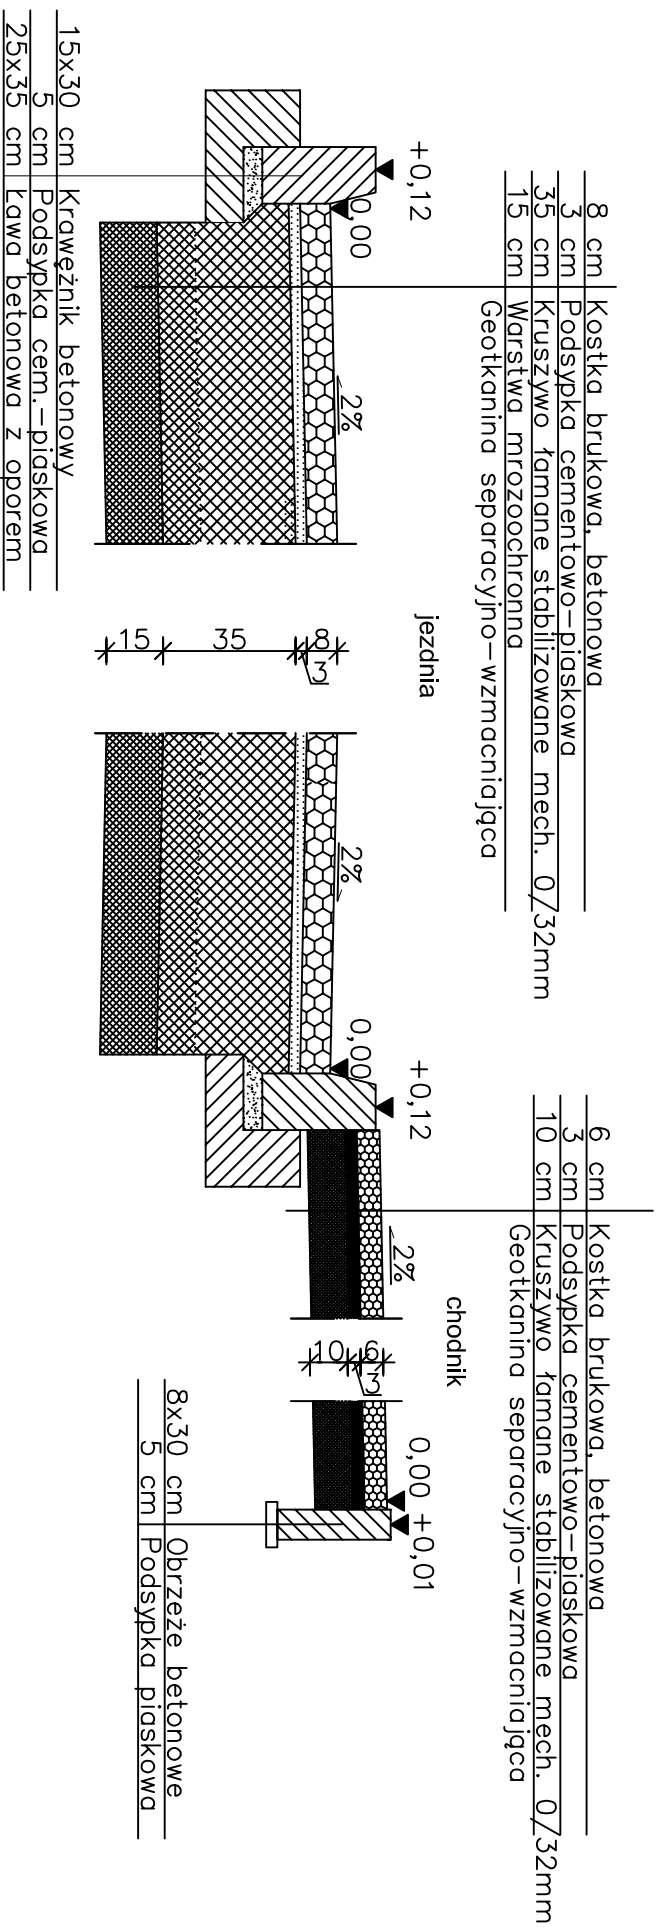

INŻYNIER		INWESTOR: Tczewskie Towarzystwo Budownictwa Społecznego Sp. z o.o.	
Biuro Realizacji Inwestycji		83-410 Tczew, ul. Kolejowa 9	
ul. Jana Brzechwy 13, 83-110 Tczew		ADRES INWESTYCJI: os. nr 779/3, 779/2, część składowa 175, 53/7, 22/0/6, 166/3,	
tel. 051 0248 902		ul. Gen. Bora Komonowskiego, Tczew	
email: biuro@brwiz@wp.pl		BRANŻA: DROGOWA	
NAZWA: BUDYNEK MIESZKALNY WIELORODZINNY NR 1 I II/2		Projektował: mgr inż. Tomasz Komar	1:20
część drogowa		mgr inż. Paweł Rydzewski	
PRZEKROJE KONSTRUKCYJNE		mgr inż. Sławomir Rydzewski	lipiec 2016
		upr. nr: POM/057/P/000/07	