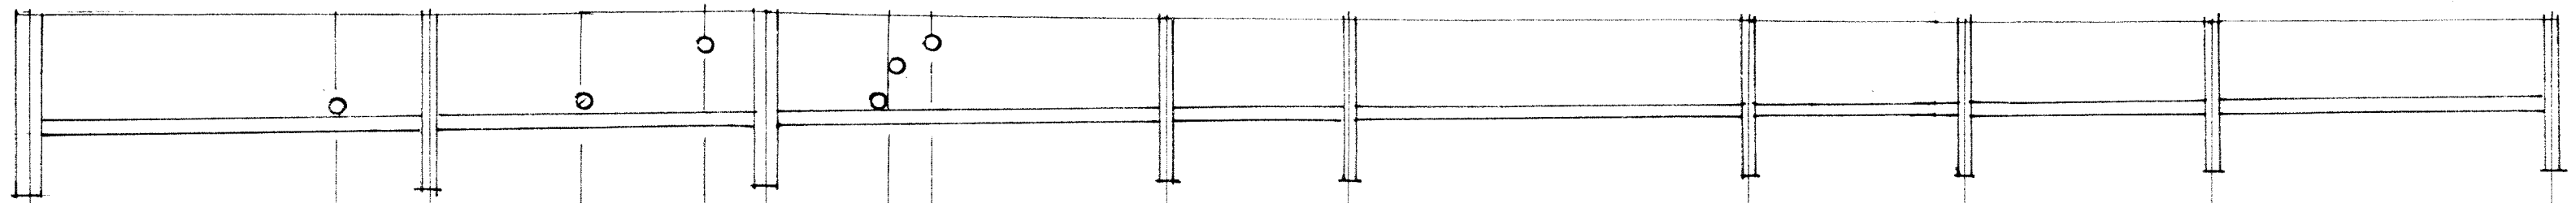

		Proj. przył. wod. PE ϕ 90 – r. 15,40	Proj. przył. PVC ϕ 160 – L = 4,0 (3)	Proj. przył. wod. PE ϕ 63 – r. 15,40	Proj. przył. k.s. ϕ 160 – r. 16,40	Proj. przył. PVC ϕ 160 – L = 12,0 – (4)	Proj. przył. PVC ϕ 160 – L = 15,0 – (5)	Proj. przył. wod. PE ϕ 63 – r. 15,40	Proj. śież c.o. r. 16,0	Proj. przył. k.s. ϕ 160 – r. 16,41	Proj. przył. PVC ϕ 160 – L = 7,0 (6)	Proj. przył. PVC ϕ 160 – L = 4,0 (7)	Proj. przył. PVC ϕ 160 – L = 3,0 (8)	Proj. przył. PVC ϕ 160 – L = 3,0 (9)	Proj. przył. PVC ϕ 160 – L = 5,0 (10)
Rzędne terenu	17,0	17,0	17,0	17,0	17,0	17,0	17,0	17,01	16,98	16,9	16,9	16,9	16,9	16,9	16,9
Rzędne dna rurociąg.	15,0	15,05	15,07	15,09	15,11	15,12	15,13	15,14	15,14	15,19	15,22	15,28	15,32	15,36	15,41
Głębokości	2,0	1,95	1,93	1,91	1,89	1,88	1,87	1,82	1,84	1,71	1,68	1,62	1,58	1,54	1,49
Materiał, średnice, spadki, długości		ϕ200x5,9-kl.S 0,5% 13		ϕ 200 0,5 – 11			ϕ200x5,9-kl.S 0,5 – 13			200 0,5-6	ϕ200x5,9 0,5 – 13		200 0,5-7	200 0,5-8	200 0,5 – 11
Odległości	0,0	10	13	18	22	24	28	29,5		37	43	56	63	71	82
Oznaczenia	1	17,00 / 14,00	9	17,00 / 14,07		10	17,00 / 14,12			11	16,90 / 14,19	12	16,90 / 14,22	13	16,90 / 14,28	14	16,90 / 14,32	15	16,90 / 14,36	16	16,90 / 14,41
Rodzaj studni / Typ włazu		PVC ϕ 1000 B 125		PVC ϕ 425 B 125			PVC ϕ 1000 B 125			PVC ϕ 425 B 125		PVC ϕ 425 B 125		PVC ϕ 425 B 125		PVC ϕ 425 B 125		PVC ϕ 425 B 125		PVC ϕ 425 B 125	

Projektował	mgr inż. Witold Małafiejski upr. nr 2454/Gd/86		Biuro Realizacji Inwestycji „INŻYNIER" Tczew
Sprawdził	mgr inż. Zbigniew Partyka upr. nr POM/0160/PWOS/06		
Tytuł projektu:	Przyłącza wodociągowe i kanalizacyjne do budynków mieszkalnych wielorodzinnych TBS nr 1 i nr 2 wraz z odprowadzeniem wód opadowych z nawierzchni utwardzonych i powierzchni dachow	Skala	1:100/200
Adres:	Tczew - dz. nr 179/3, 186/3, 220/8		
Branża:	Sanitarna	Stadium	PBW
Nazwa rysunku:	Profil podłużny przyłącza kanalizacji deszczowej 1 – 9 – 16 (bud. nr 2)	Nr rysunku	11