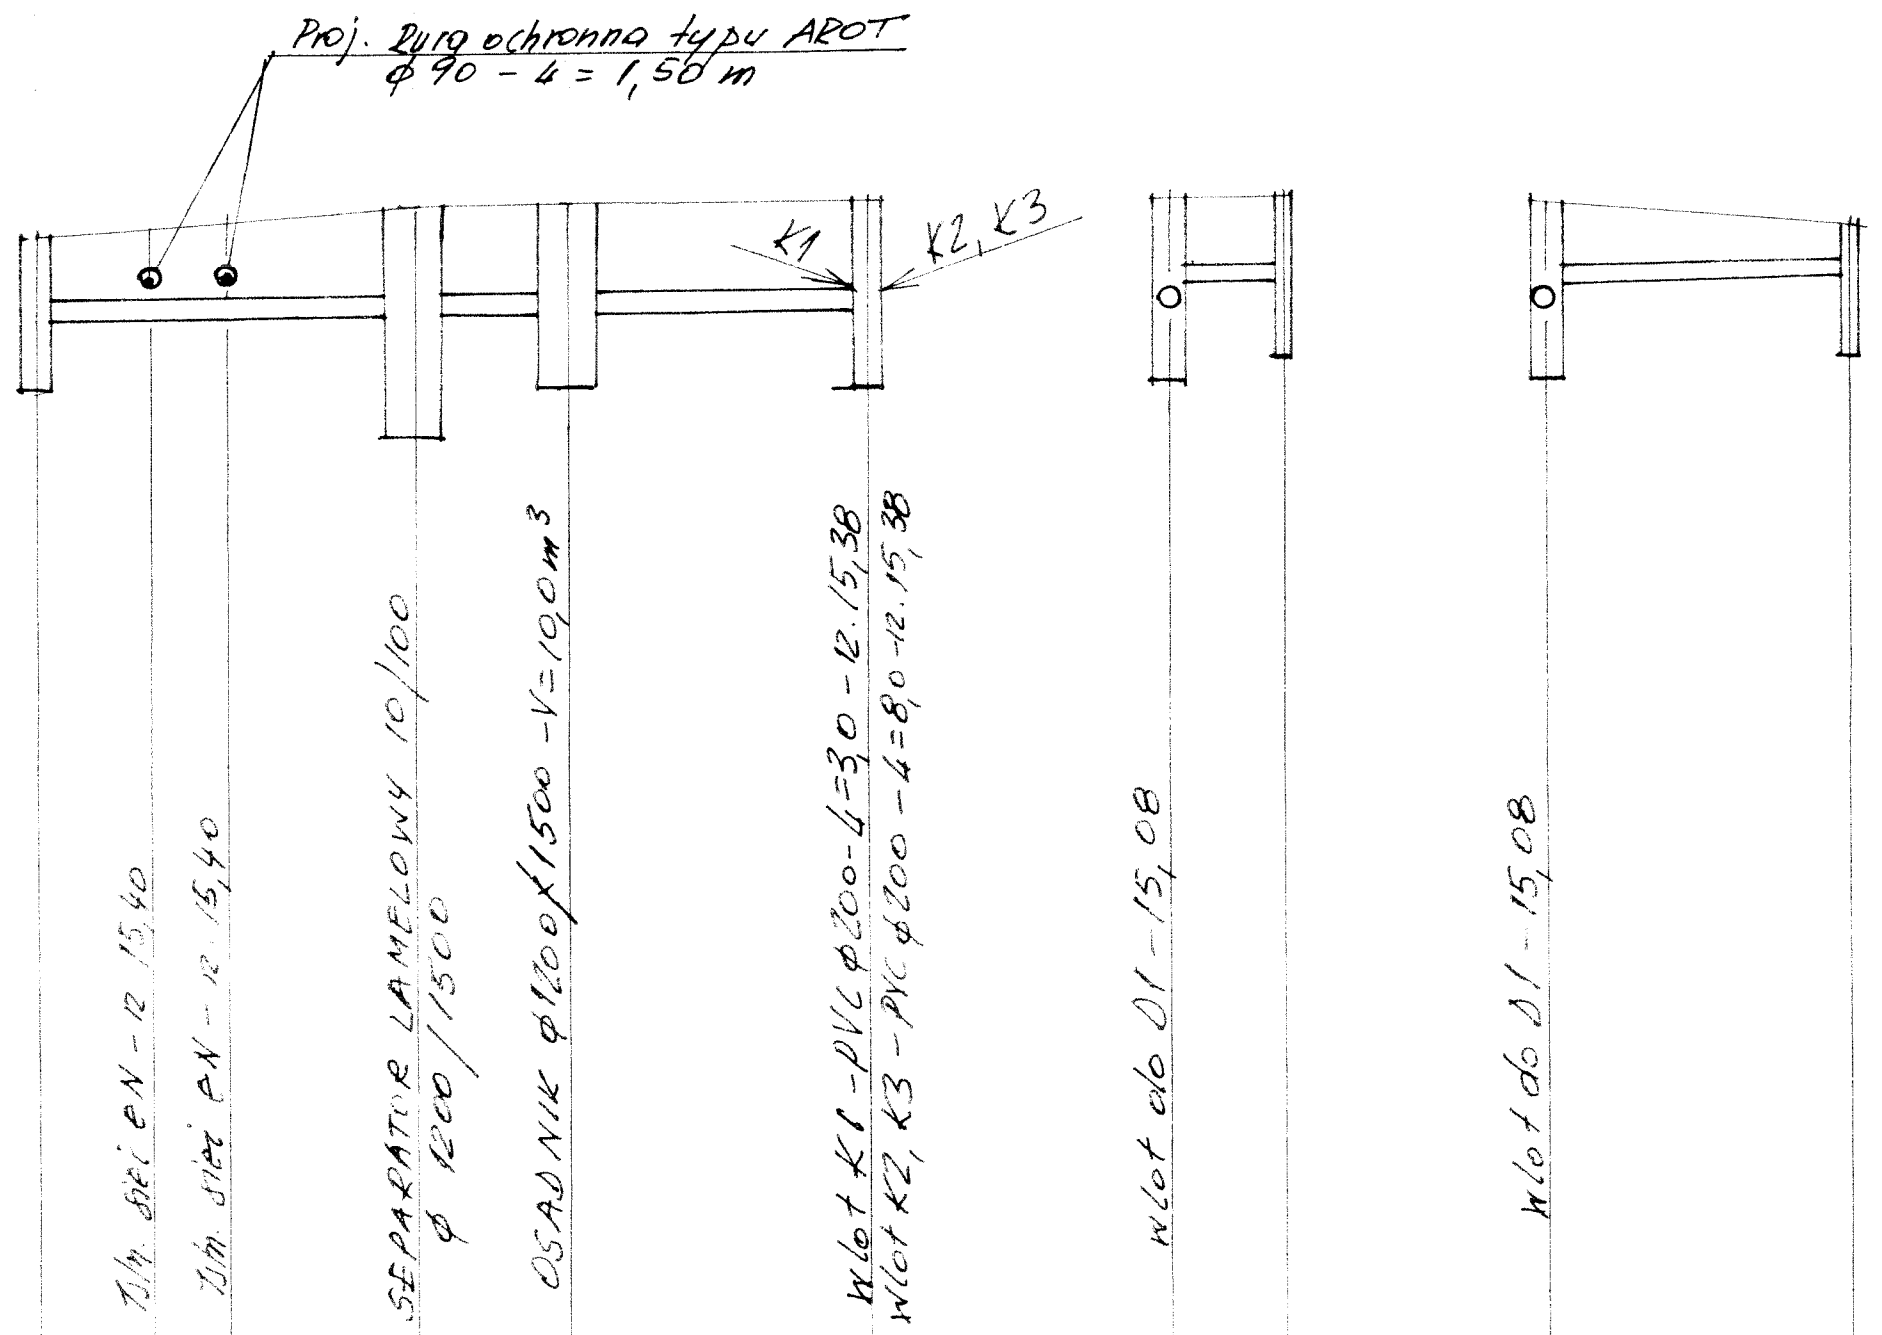
Proj. Zasuwa ochronna typu AROT
φ 90 - 4 = 1,50 m
K1
K2, K3
T.N. sieci eN - 12 15,40
Dm sieci eN - 12 15,40
SEPARATOR LAMELOWY 10/100
φ 1200/1500
OSADNIK φ1200x1500 -V=10,00m3
WLOT K1 - PVC φ200-4=3,30 - 12.15,38
WLOT K2, K3 - PVC φ200 -4=8,90 -12.15,38
WLOT DO D1 - 15,08
WLOT DO D1 - 15,08

| | | |