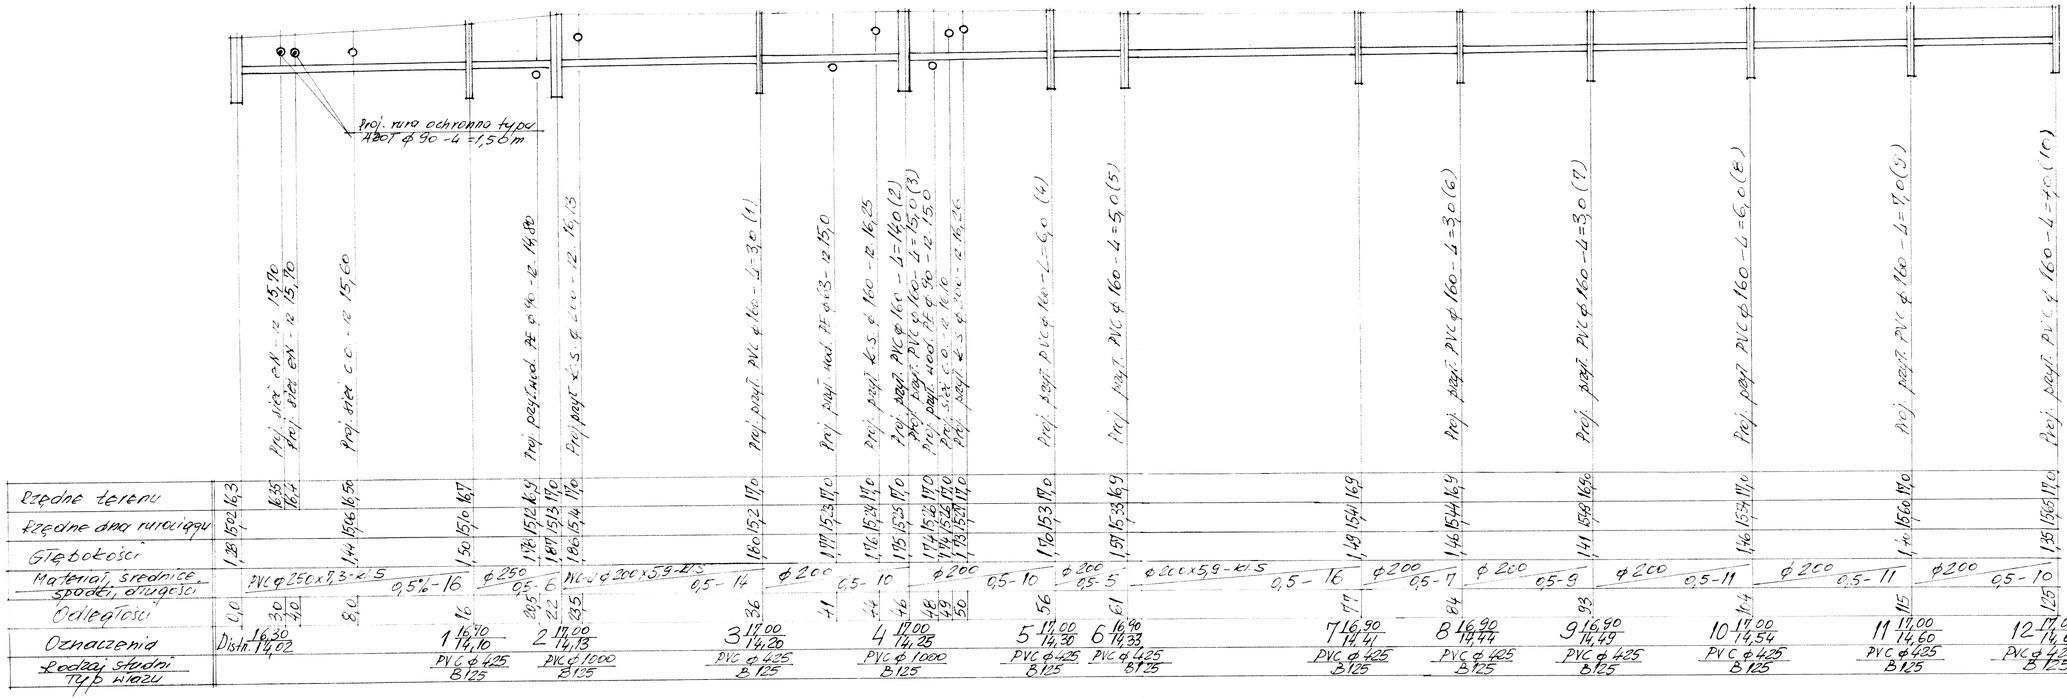

Projektował:	mgr inż. Witold Małafiejski upr. nr 2454/Gd/86	Biuro Realizacji Inwestycji „INŻYNIER" Tczew	
Sprawdził:	mgr inż. Zbigniew Partyka upr. nr POM/0160/PWOS/06		
Tytuł projektu:	Przyłącza wodociągowe i kanalizacyjne do budynków mieszkalnych wielorodzinnych TBS nr 1 i nr 2 wraz z odprowadzeniem wód opadowych z nawierzchni utwardzonych i powierzchni dachów	Skala	1:100/200
Adres:	Tczew - dz. nr 179/3, 186/3, 220/8		
Branża:	Sanitarna	Stadium	PBW
Nazwa rysunku:	Profil podłużny przyłącza kanalizacji deszczowej Distn. - 1 – 2 – 12 (bud. nr 1)	Nr rysunku	8