


SCHEMAT MONTAŻOWY

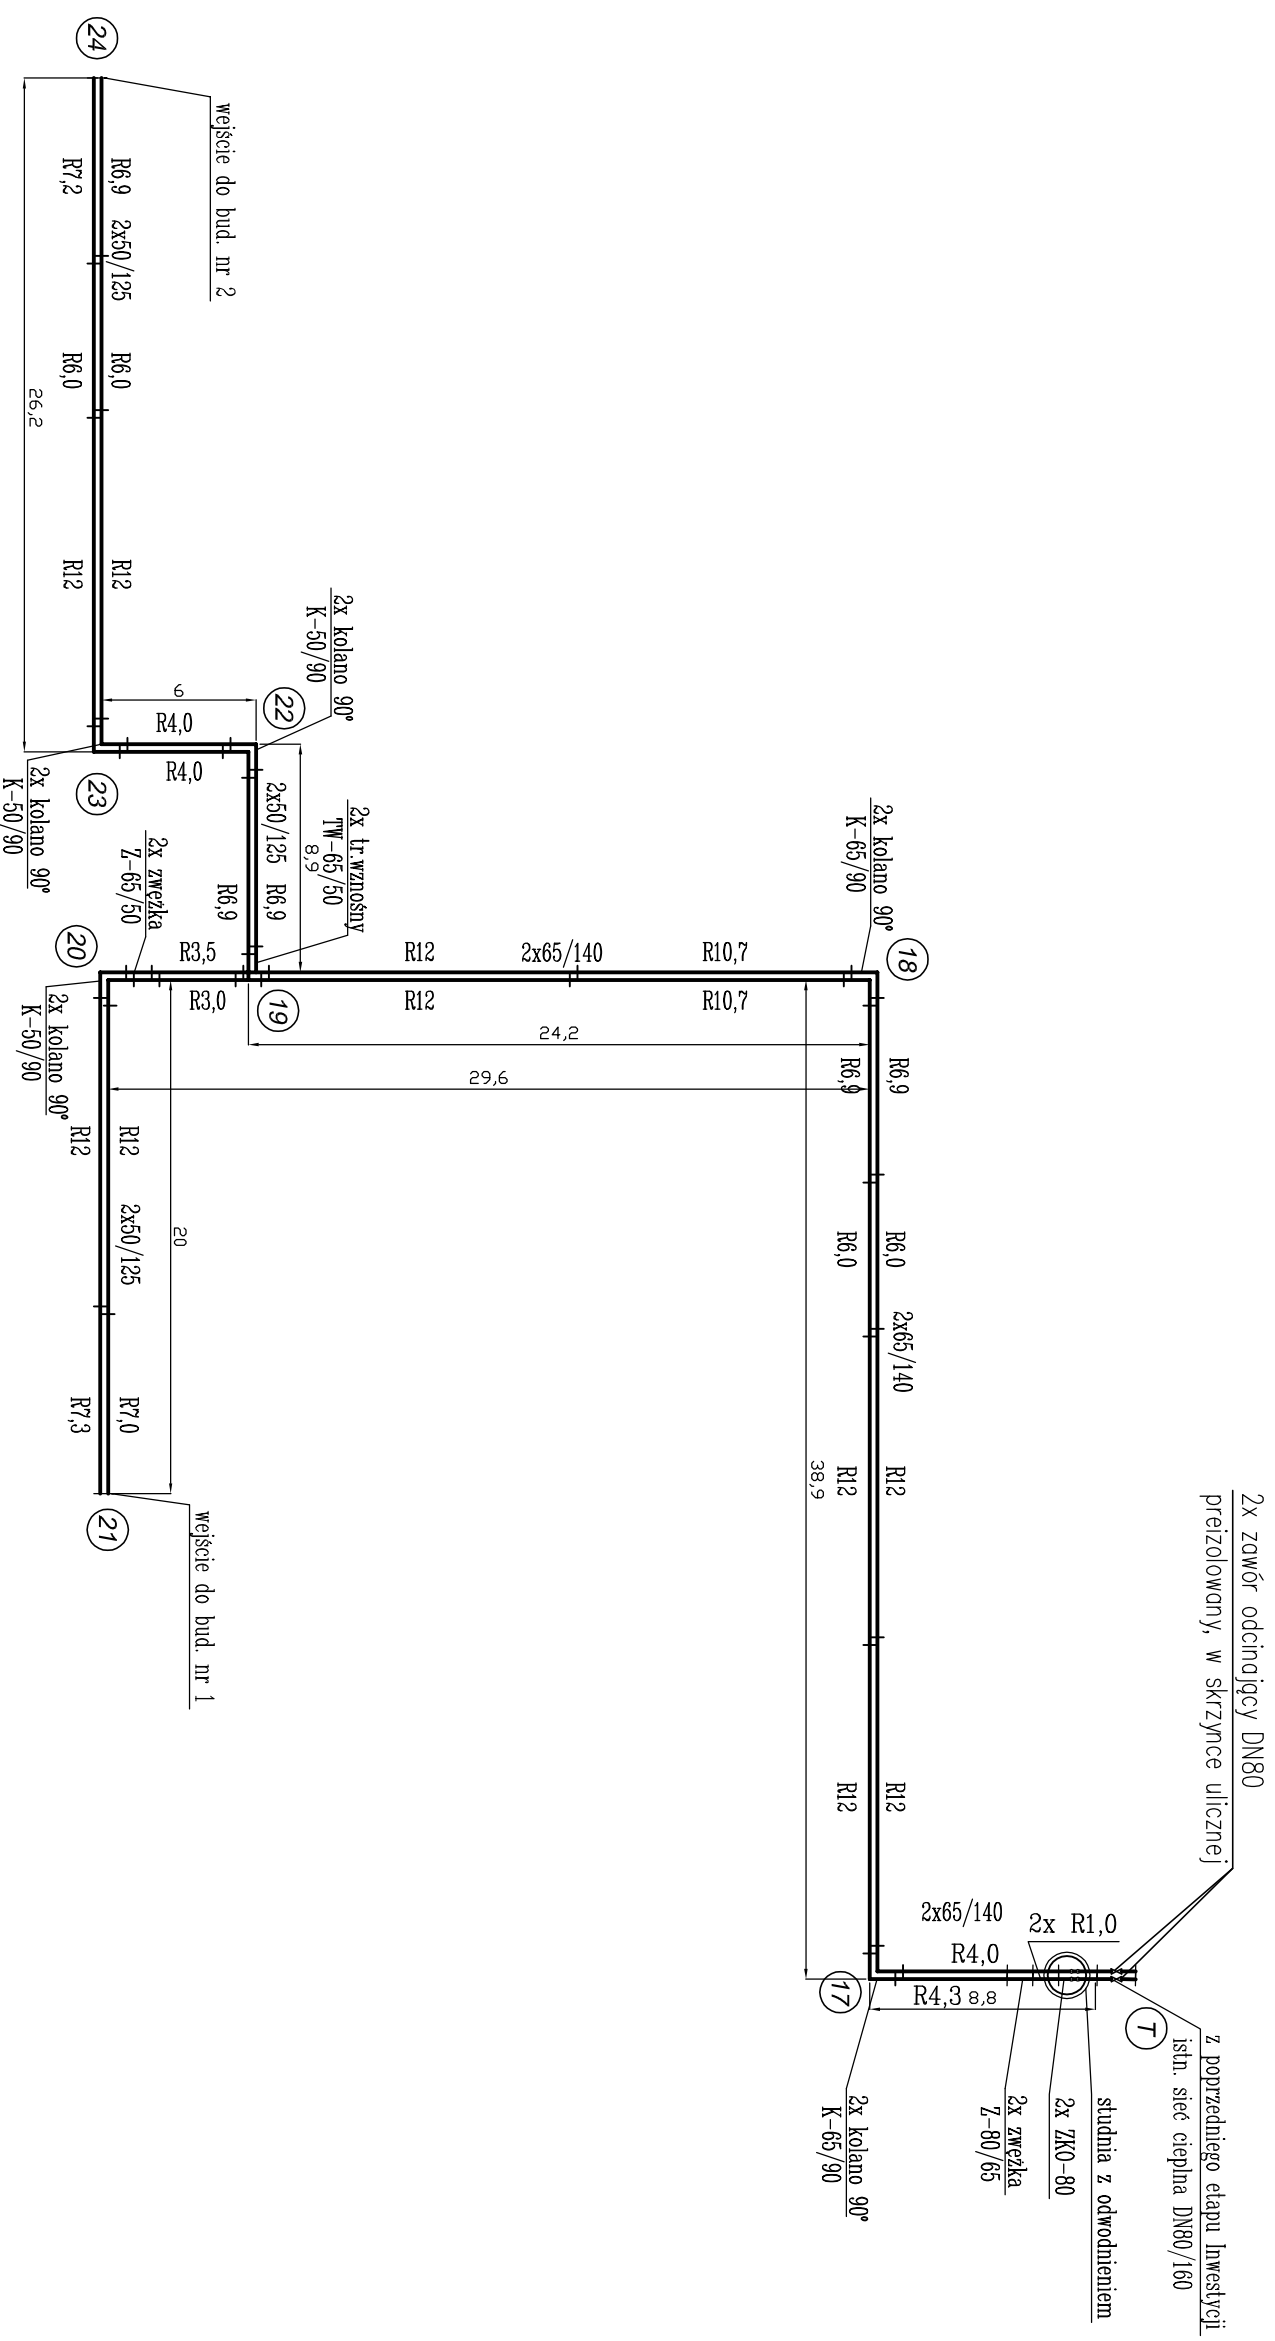

INŻYNIER	INWESTOR: Tczewskie Towarzystwo Budownictwa Społecznego Sp. z o.o. 83 - 110 Tczew, ul. Kołtajo 9		
Biuro Realizacji Inwestycji	ADRES INWESTYCJI: dz. nr 179/3,179/2, częściowo 175,33/7,220/8,186/3 ul. Gen. Bora Komorowskiego, Tczew		
ul. Jana Brzechwy 13, 83 - 110 Tczew tel: 0510 248 902 email: tomoszfederowicz@op.pl	BRANŻA:	SANITARNA	[-]
NAZWA: PRZYŁĄCZA CIEPŁE BUDYNEK MIESZKALNY WIELORODZINNY NR 1 i Nr 2	Projektował: mgr inż. Joanna Zachocił upr. nr POM/0205/P00S/08		nr SC2
SCHEMAT MONTAŻOWY	Sprawdził: mgr inż. Agnieszka Tomczyk upr. nr POM/0210/P00S/08		lipiec 2016