


SCHEMAT OBLICZENIOWY

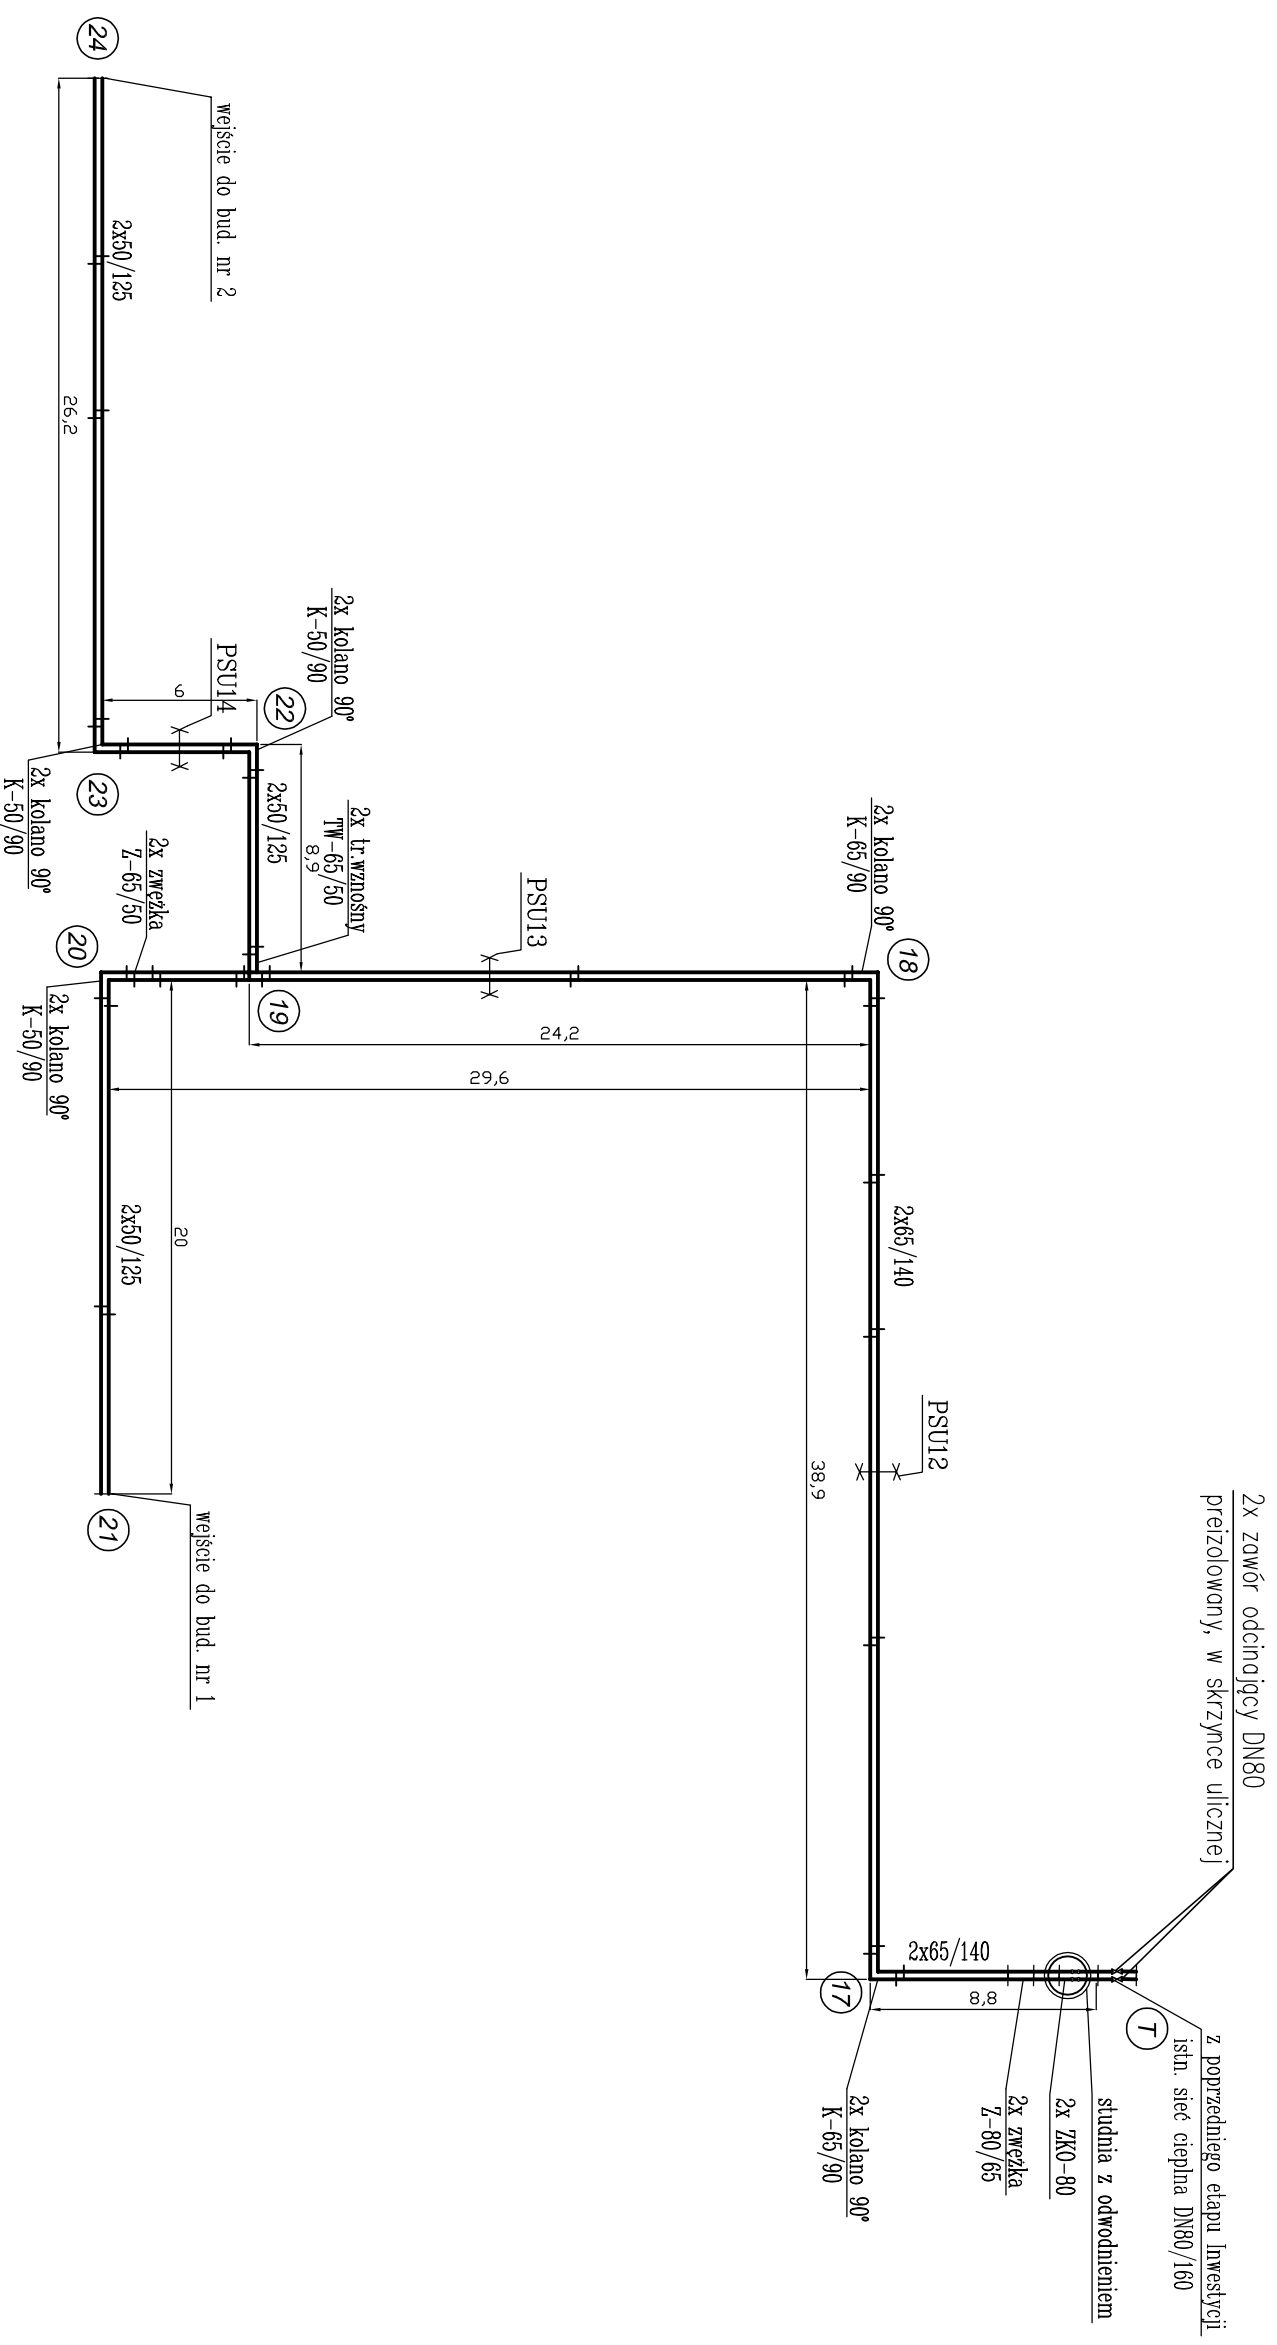

INŻYNIER	INWESTOR: Tczewskie Towarzystwo Budownictwa Społecznego Sp. z o.o.		
Biurowiec Realizacji Inwestycji	83-110 Tczew, ul. Kołłątaja 9		
ul. Jana Brzechwy 13, 83 - 110 Tczew	ADRES INWESTYCJI: dz. nr 179/3.179/2, częściowo 175.33/7.220/8.186/3		
tel. 0510 248 902	ul. Gen. Bora Komorowskiego, Tczew		
email: tomasz.federowicz@op.pl	BRANŻA:	SANITARNA	[-]
NAZWA PRZYŁĄCZA CIEPŁE	Projektował:		
BUDYNEK MIESZKALNY	mgr inż. Joanna Zachocił		
WIELORODZINNY NR 1 i Nr 2	upr. nr POM/0205/P005/08		
SCHEMAT OBLICZENIOWY	Sprawdził:		
	mgr inż. Agnieszka Tomczyk		
	upr. nr POM/0210/P005/08		
	nr SC3	lipiec 2016	