


# SCHEMAT INSTALACJI ALARMOWEJ

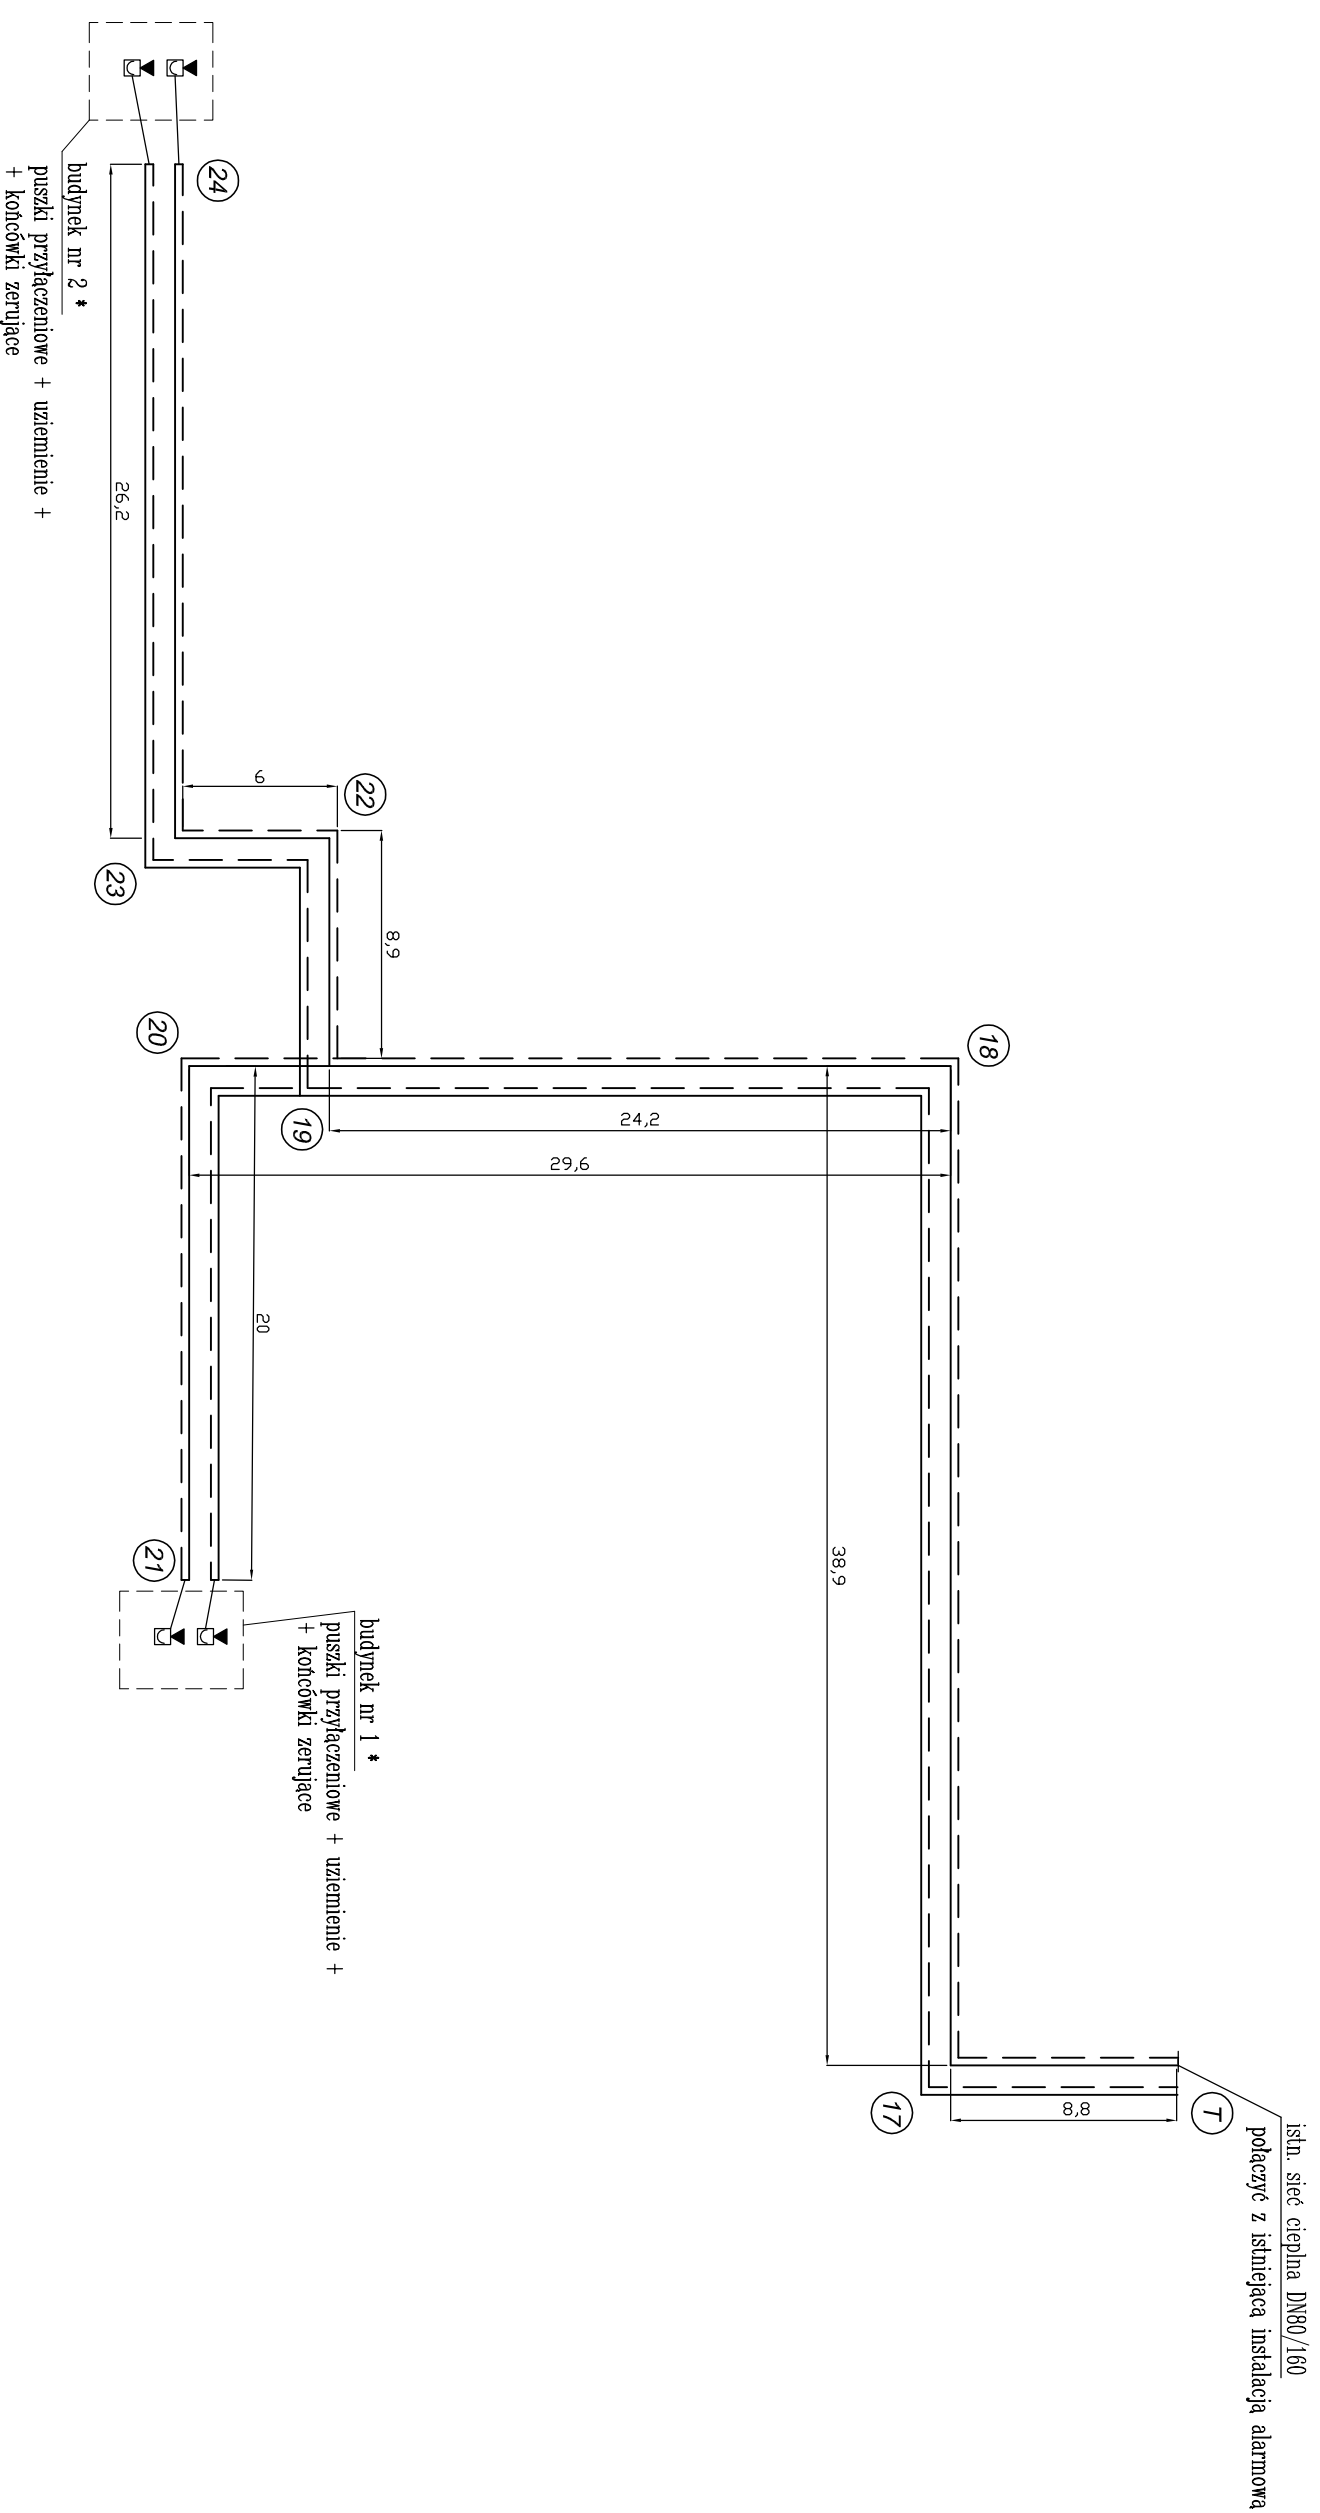

## OZNACZENIA:

Elementy preizolowane z systemem alarmowym impulsowym:

- przewód miedziany ocynowany
- przewód miedziany
- ☐ puszka przyłączeniowa wraz z uziemieniem
- ▣ lokalizator awarii wraz z kablem koncentrycznym
- ▼ końcówka zerująca lokalizatora awarii

\*jeżeli nie ma na sieci istn. lokalizatora awarii w zasięgu 1000m to:  
 lokalizator awarii + kable koncentryczne +  
 + puszki przyłączeniowe + uziemienie

Instalacje alarmowa wykonac wg wytycznych producenta preizolacji.

<b>INŻYNIER</b>	INWESTOR: Tczewskie Towarzystwo Budownictwa Społecznego Sp. z o.o. 83 - 110 Tczew, ul. Kołtąta 9 ADRES INWESTYCJI: dz. nr 179/3,179/2, częściowo 175,33/7,220/8,186/3 ul. Gen. Bora Komorowskiego, Tczew		
Biuro Realizacji Inwestycji	BRANŻA:	SANITARNA	[ - ]
ul. Jona Brzechwy 13, 83 - 110 Tczew tel.: 0510 248 902 emil: tomaszfederowicz@op.pl	Projektował: mgr inż. Joanna Zachcił upr. nr POM/0205/P00S/08		nr SC5
NAZWA: PRZYŁĄCZA CIEPŁNE BUDYNEK MIESZKALNY WIELORODZINNY NR 1 i Nr 2	Sprawdził: mgr inż. Agnieszka Tomczyk upr. nr POM/0210/P00S/08		lipiec 2016
SCHEMAT INSTALACJI ALARMOWEJ			