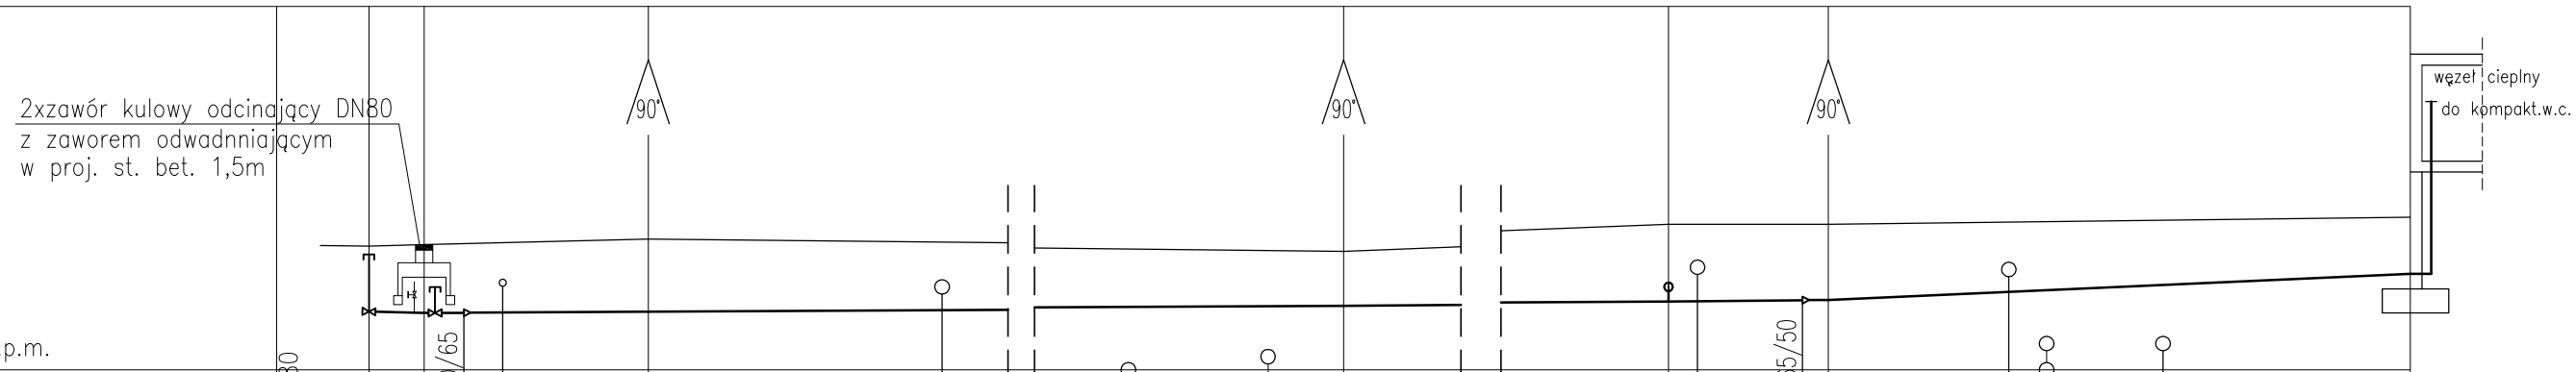

poziom porównawczy pp=10m n.p.m.	2xzawór kulowy odcinający DN80 w skrzynce ulicznej zakończenie izol. i ruroc.DN80		proj.e	2xkolano 90° K-65/90	proj.ks	proj.w	proj.kd	2xkolano 90° K-65/90	2xtrójnik TR-65/50	proj.ks	2xkolano 90° K-50/90	proj.ks	proj.w, proj.kd	proj.kd	przejście przez ścianę bud.1
głębokość wykopu [m]	1,08	1,12		1,17				0,92	1,23		1,20				0,94
rzędna terenu proj. [m n.p.m.]	16,70	16,72	16,76	16,80	16,75	16,66	16,64	16,63	17,00	17,00	17,00	17,03	17,03	17,05	17,10
rzędna osi przewodów [m n.p.m.]	15,80	15,78	15,79	15,80	15,82	15,86	15,87	15,88	15,94	15,94	15,96	16,07	16,09	16,17	16,32
zagłębienie [m]	0,90	0,94	0,97	1,00	0,93	0,80	0,77	0,75	1,06	1,06	1,04	0,96	0,94	0,88	0,78
odległość [m] / spadek [%]		1,9 / 0,25	7,7 / 0,2		38,9 / 0,2				24,2 / 0,2		5,5 / 0,2	20,0 / 1,8			
długość [m]	0,0	1,9	3,8	9,6	19,7	41,1	45,9	48,5	72,7	73,7	78,2	84,4	85,7	89,7	98,2
średnice DN/DZ	2xDN80/160		2xDN65/140		2xDN65/140				2xDN65/140		2xDN65/140	2xDN50/125			
oznaczenia	T			17				18		19	20				21

INŻYNIER Biuro Realizacji Inwestycji	INWESTOR: Tczewskie Towarzystwo Budownictwa Społecznego Sp. z o.o. 83 –110 Tczew, ul. Kołątaja 9 ADRES INWESTYCJI: dz. nr 179/3,179/2, częściowo 175,33/7,220/8,186/3, ul. Gen. Bora Komorowskiego, Tczew
ul. Jana Brzechwy 13, 83 – 110 Tczew tel. 0510 248 902 email: tomaszfederowicz@op.pl	BRANŻA: SANITARNA | 1:100/250 | nr SC6 | lipiec 2016
NAZWA:PRZYŁĄCZA CIEPLNE BUDYNEK MIESZKALNY WIELORODZINNY NR 1 i Nr 2 PROFIL PRZYŁACZY SIECI CIEPLNYCH – BUD.1.	Projektował: mgr inż. Joanna Zachciał upr. nr POM/0205/POOS/08 Sprawdził: mgr inż. Agniesyka Tomczyk upr. nr POM/0210/POOS/08