


pt=20m n.p.m.

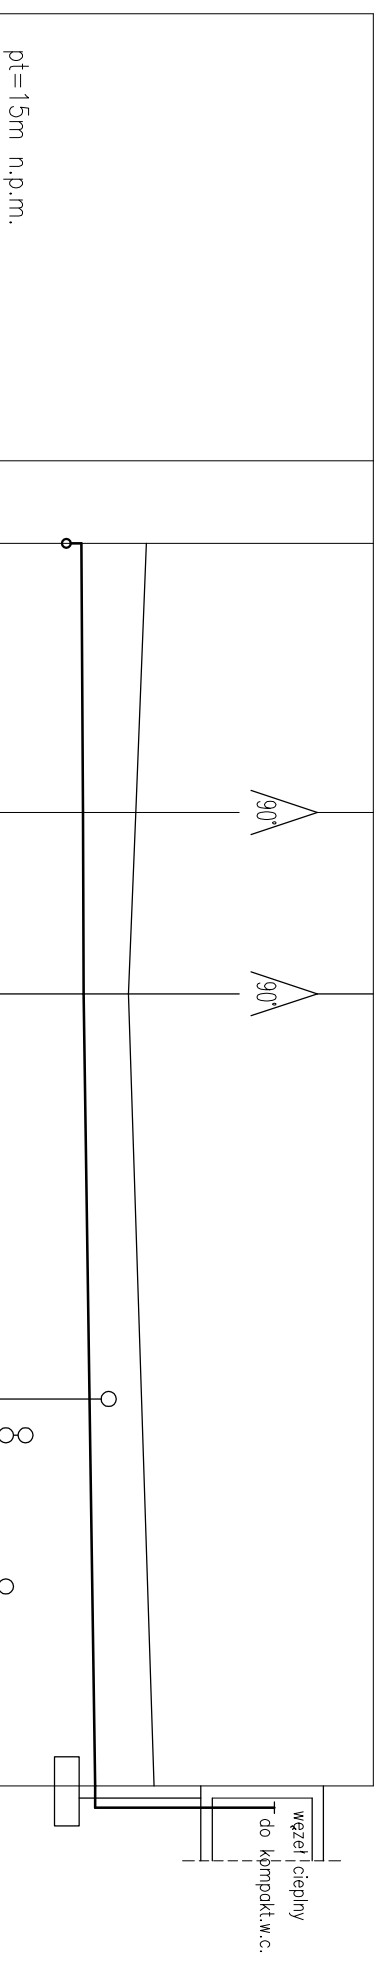

pt=15m n.p.m.									
poziom porównawczy pp=10m n.p.m.	2xtrójnik TR-65/50								
głębokość wykopu [m]	1,22	0,86	0,75						
rzędna terenu proj. [m n.p.m.]	17,00	16,86	16,76						
rzędna osi przewodów [m n.p.m.]	15,94	16,16	16,17						
zognębienie [m]	1,06	0,70	0,59						
odległość [m] / spadek [%]		8,9 / 0,2	6,0 / 0,2			26,2 / 0,6			
długość [m]	0,0	8,9	14,9			28,3 29,6			
średnice DN/DZ		2xDN50/125	2xDN50/125			2xDN50/125			

oznaczenia 19 22 23 24

<b>INŻYNIER</b> Biuro Realizacji Inwestycji ul. Jana Brzechwy 13, 83 – 110 Tczew tel. 0510 248 902 email: tomasz.federowicz@op.pl	INWESTOR: Tczewskie Towarzystwo Budownictwa Społecznego Sp. z o.o. 83 – 110 Tczew, ul. Kołłątaj 9 ADRES INWESTYCJI: dz. nr 179/3,179/2, częściowo 175,33/7,220/8,186/3 ul. Gen. Bora Komorowskiego, Tczew	1:100/250	nr SC7	lipiec 2016
NAZWA PRZYŁĄCZA CIEPŁNE BUDYNEK MIESZKALNY WIELORODZINNY NR 1 i Nr 2 PROFIL PRZYŁĄCZY SIECI CIEPŁNYCH – BUD.2	BRANŻA: SANITARNA			
Projektował: mgr inż. Joanna Załuska upr. nr POM/0205/P005/08 Sprawdził: mgr inż. Agnieszka Tomczyk upr. nr POM/0210/P005/08				