USŁUGI GEODEZYJNO - KARTOGRAFICZNE
ALFA - Tomasz Brange
83-111 Miłobądź, Zajączkowo 36
tel. (058) 5369626, kom 602805900
NIP 593-186-37-40

Województwo: pomorskie
Powiat: tczewski
Jednostka ewidencyjna: Tczew M - 221401_1
Obręb: 0004

# MAPA DO CELÓW PROJEKTOWYCH

SKALA 1:500

m. Tczew, obr. 4, ul. Gen. Bora Komorowskiego, dz.179/3
Nr ark. mapy 6.215.27.12.3.2/ 12.3.4
Układ wsp. płaskich: 2000 strefa 6 (18)
Poziom odniesienia: Kronsztadt 86
ID:6640.735.2016, ks.rob. 455/2016
Mapa powstała w wyniku aktualizacji pozyskanego pliku kcd programu Turbo Map v 9.0 o bezpośredni pomiar w terenie.
Nie wyklucza się istnienia w terenie innych, nie wykazanych na niniejszej mapie
urządzeń podziemnych, które nie zostały zgłoszone do inwentaryzacji.
Dane ewidencyjne dotyczące granic działek nie spełniają wymagań dokładnościowych określonych
w obowiązujących standardach technicznych.
Uwaga:
Dla działek objętych zakresem nie przeprowadzono
badania ksiąg wieczystych pod kątem występowania ewentualnych
obciążeń służebnościami gruntowymi.

Mapa aktualna na dzień: 02.06.2016 r.

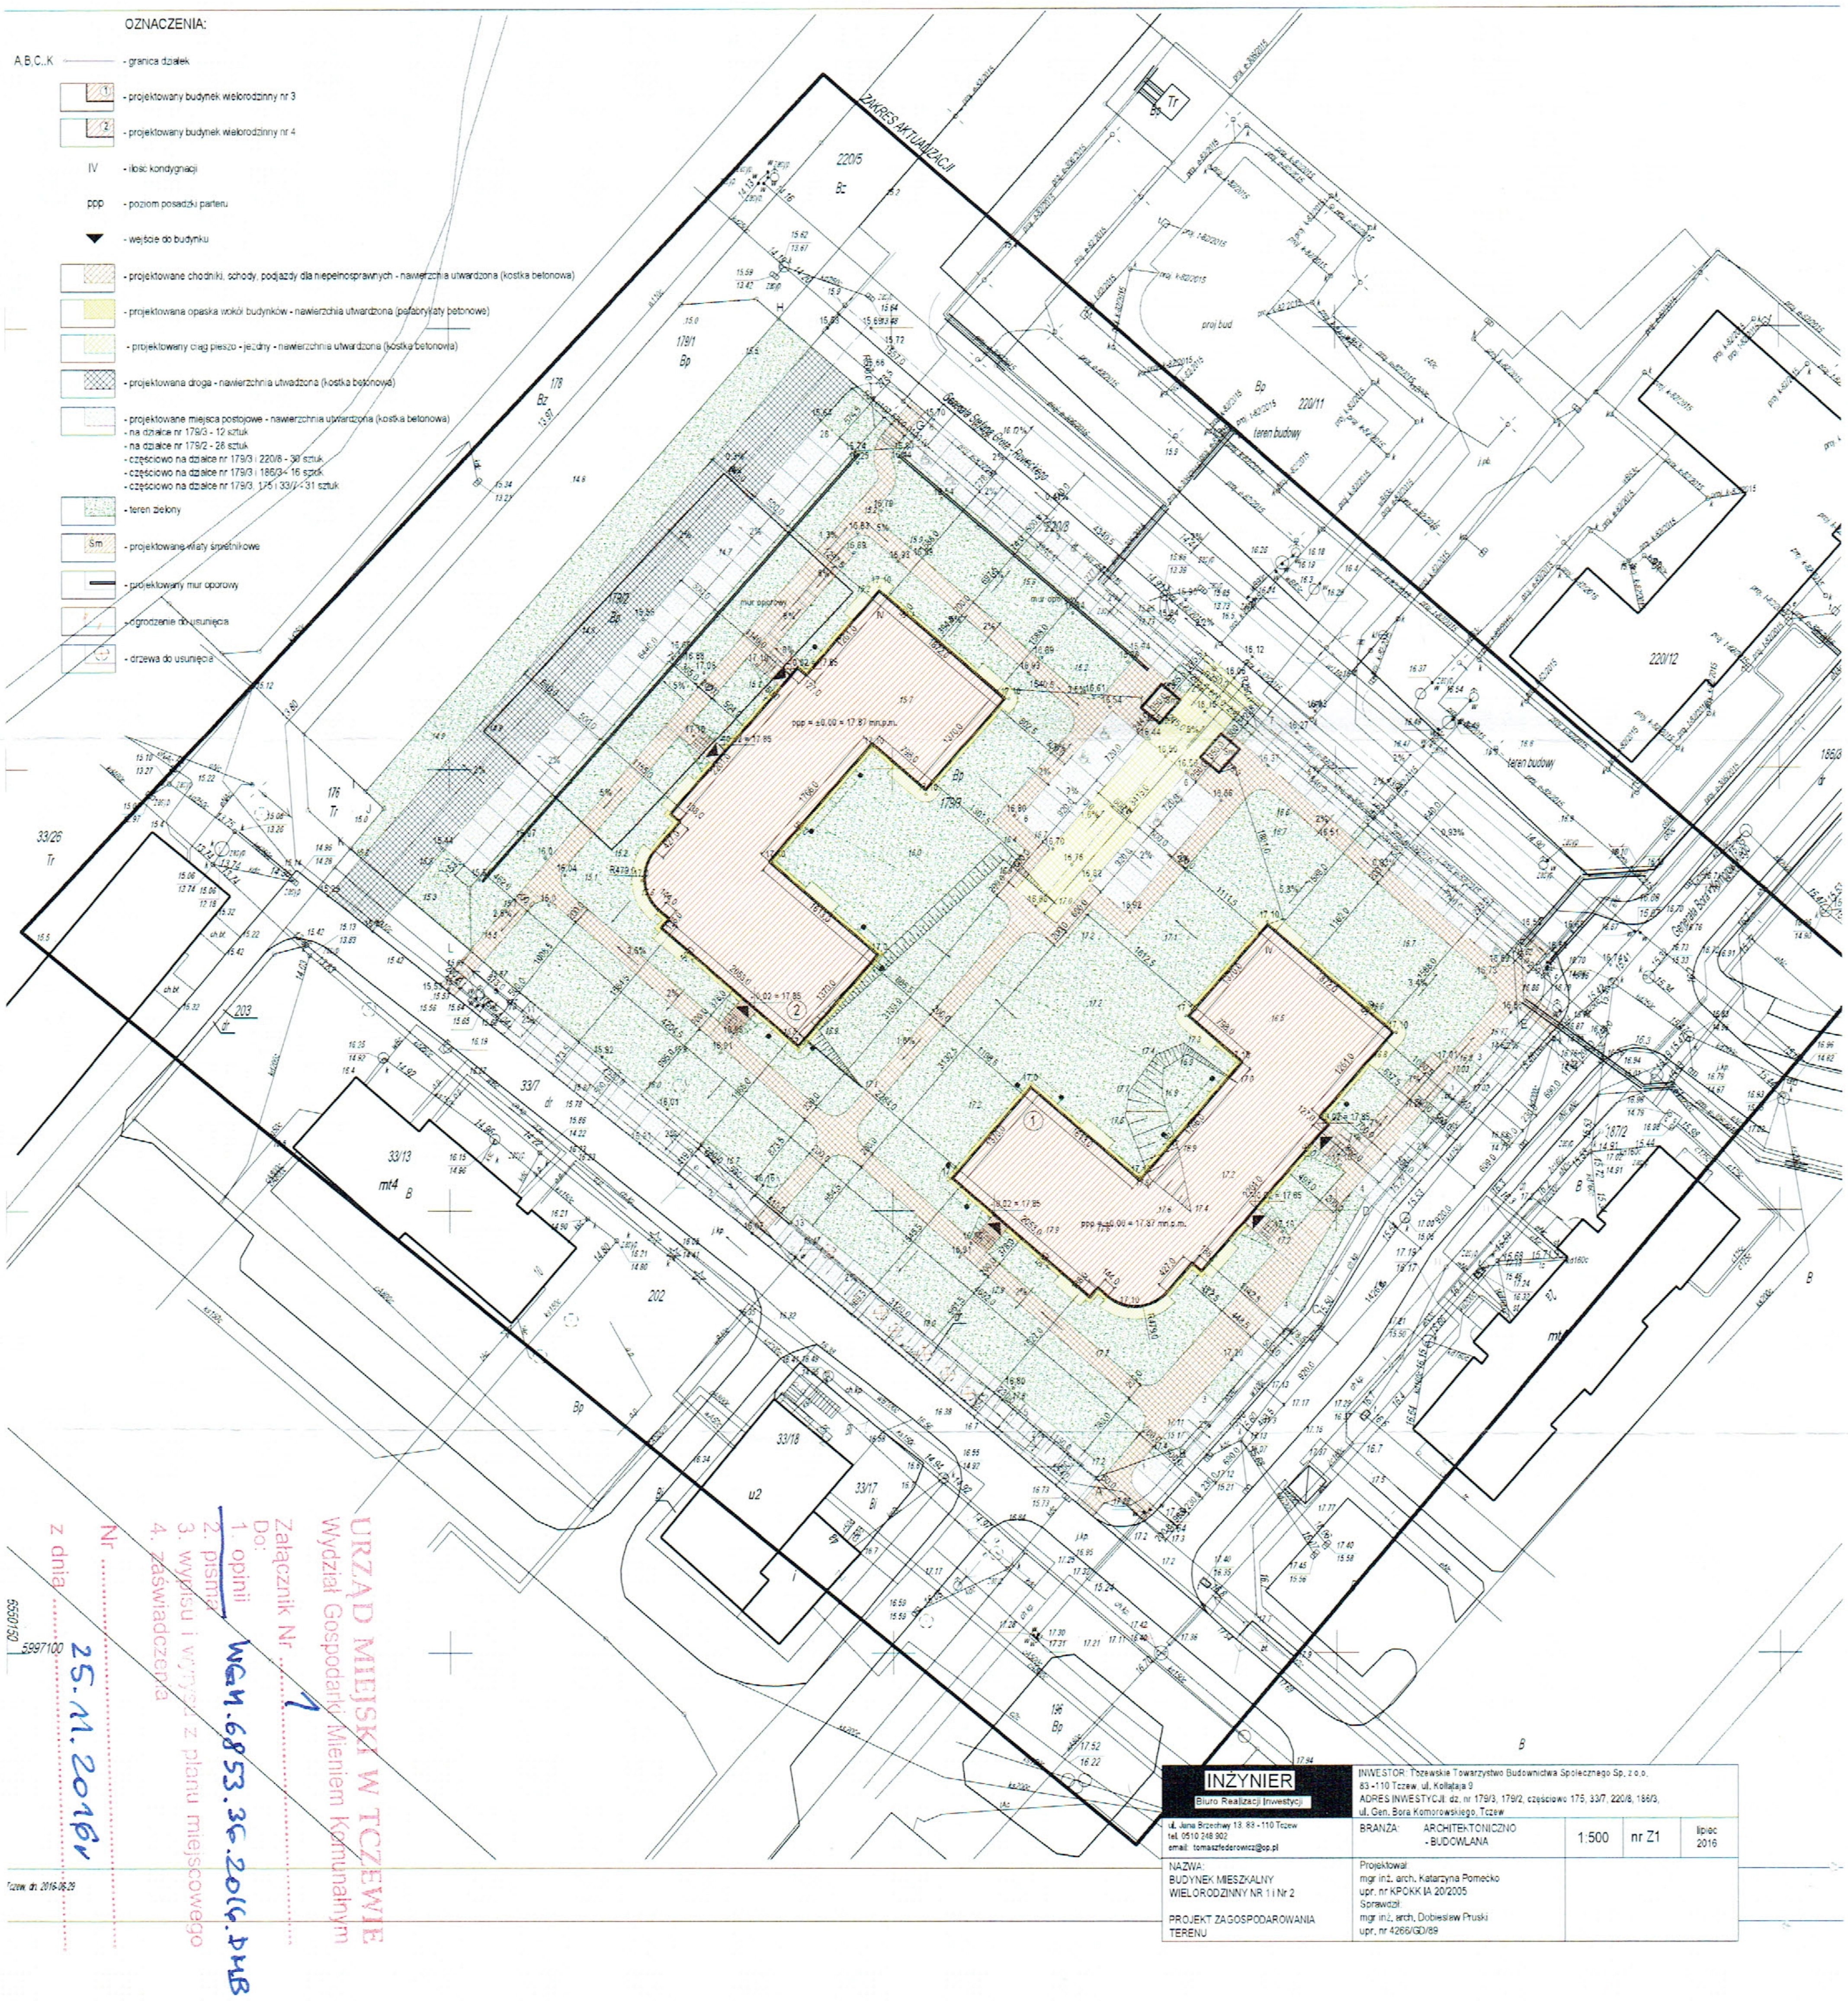

OZNACZENIA:

- A,B,C..K - granica działek
- ① - projektowany budynek wielorodzinny nr 3
- ② - projektowany budynek wielorodzinny nr 4
- IV - ilość kondygnacji
- ppp - poziom posadzki parteru
- ▼ - wejście do budynku
- ▨ - projektowane chodniki, schody, podjazdy dla niepełnosprawnych - nawierzchnia utwardzona (kostka betonowa)
- ▨ - projektowana opaska wokół budynków - nawierzchnia utwardzona (prefabrykaty betonowe)
- ▨ - projektowany ciąg pieszo - jezdny - nawierzchnia utwardzona (kostka betonowa)
- ▩ - projektowana droga - nawierzchnia utwadzona (kostka betonowa)
- ▨ - projektowane miejsca postojowe - nawierzchnia utwardzona (kostka betonowa)
  - na działce nr 179/3 - 12 sztuk
  - na działce nr 179/2 - 28 sztuk
  - częściowo na działce nr 179/3 i 220/8 - 30 sztuk
  - częściowo na działce nr 179/3 i 186/3 - 16 sztuk
  - częściowo na działce nr 179/3, 175 i 33/7 - 31 sztuk
- ▨ - teren zielony
- Śm - projektowane wiaty śmietnikowe
- ▬ - projektowany mur oporowy
- ▨ - ogrodzenie do usunięcia
- ○ - drzewa do usunięcia

| INŻYNIER<br>Biuro Realizacji Inwestycji | INWESTOR: Tczewskie Towarzystwo Budownictwa Społecznego Sp. z o.o.<br>83 -110 Tczew, ul. Kołłątaja 9<br>ADRES INWESTYCJI: dz. nr 179/3, 179/2, częściowo 175, 33/7, 220/8, 186/3,<br>ul. Gen. Bora Komorowskiego, Tczew | | | |
|---|---|---|---|---|
| ul. Jana Brzechwy 13, 83 - 110 Tczew<br>tel. 0510 248 902<br>email: tomaszfederowicz@op.pl | BRANŻA: ARCHITEKTONICZNO - BUDOWLANA | 1:500 | nr Z1 | lipiec 2016 |
| NAZWA:<br>BUDYNEK MIESZKALNY<br>WIELORODZINNY NR 1 i Nr 2<br><br>PROJEKT ZAGOSPODAROWANIA TERENU | Projektował:<br>mgr inż. arch. Katarzyna Pomećko<br>upr. nr KPOKK IA 20/2005<br>Sprawdził:<br>mgr inż. arch. Dobiesław Pruski<br>upr. nr 4266/GD/89 | | | |

Tczew, dn. 2016-06-29

URZĄD MIEJSKI W TCZEWIE
Wydział Gospodarki Mieniem Komunalnym
Załącznik Nr 7
Do:
1. opinii
[✓ 2. pisma]
3. wypisu i wyrysu z planu miejscowego
4. zaświadczenia
Nr WGM.6853.36.2016.DMB
z dnia 25.11.2016r