

pt=20m n.p.m.

2x zawór kulowy odcinający DN80
z zaworem odwadniająco
w proj. st. bet. 1,5m

pt=15m n.p.m.

węzeł cieplny
do kompakt.w.c.

poziom porównawczy
pp=10m n.p.m.

głębokość wykopu [m]

rzędna terenu proj. [m n.p.m.]

rzędna osi przewodów [m n.p.m.]


zagłębienie [m]

odległość [m] / spadek [%]

długość [m]

średnice DN/DZ

oznaczenia

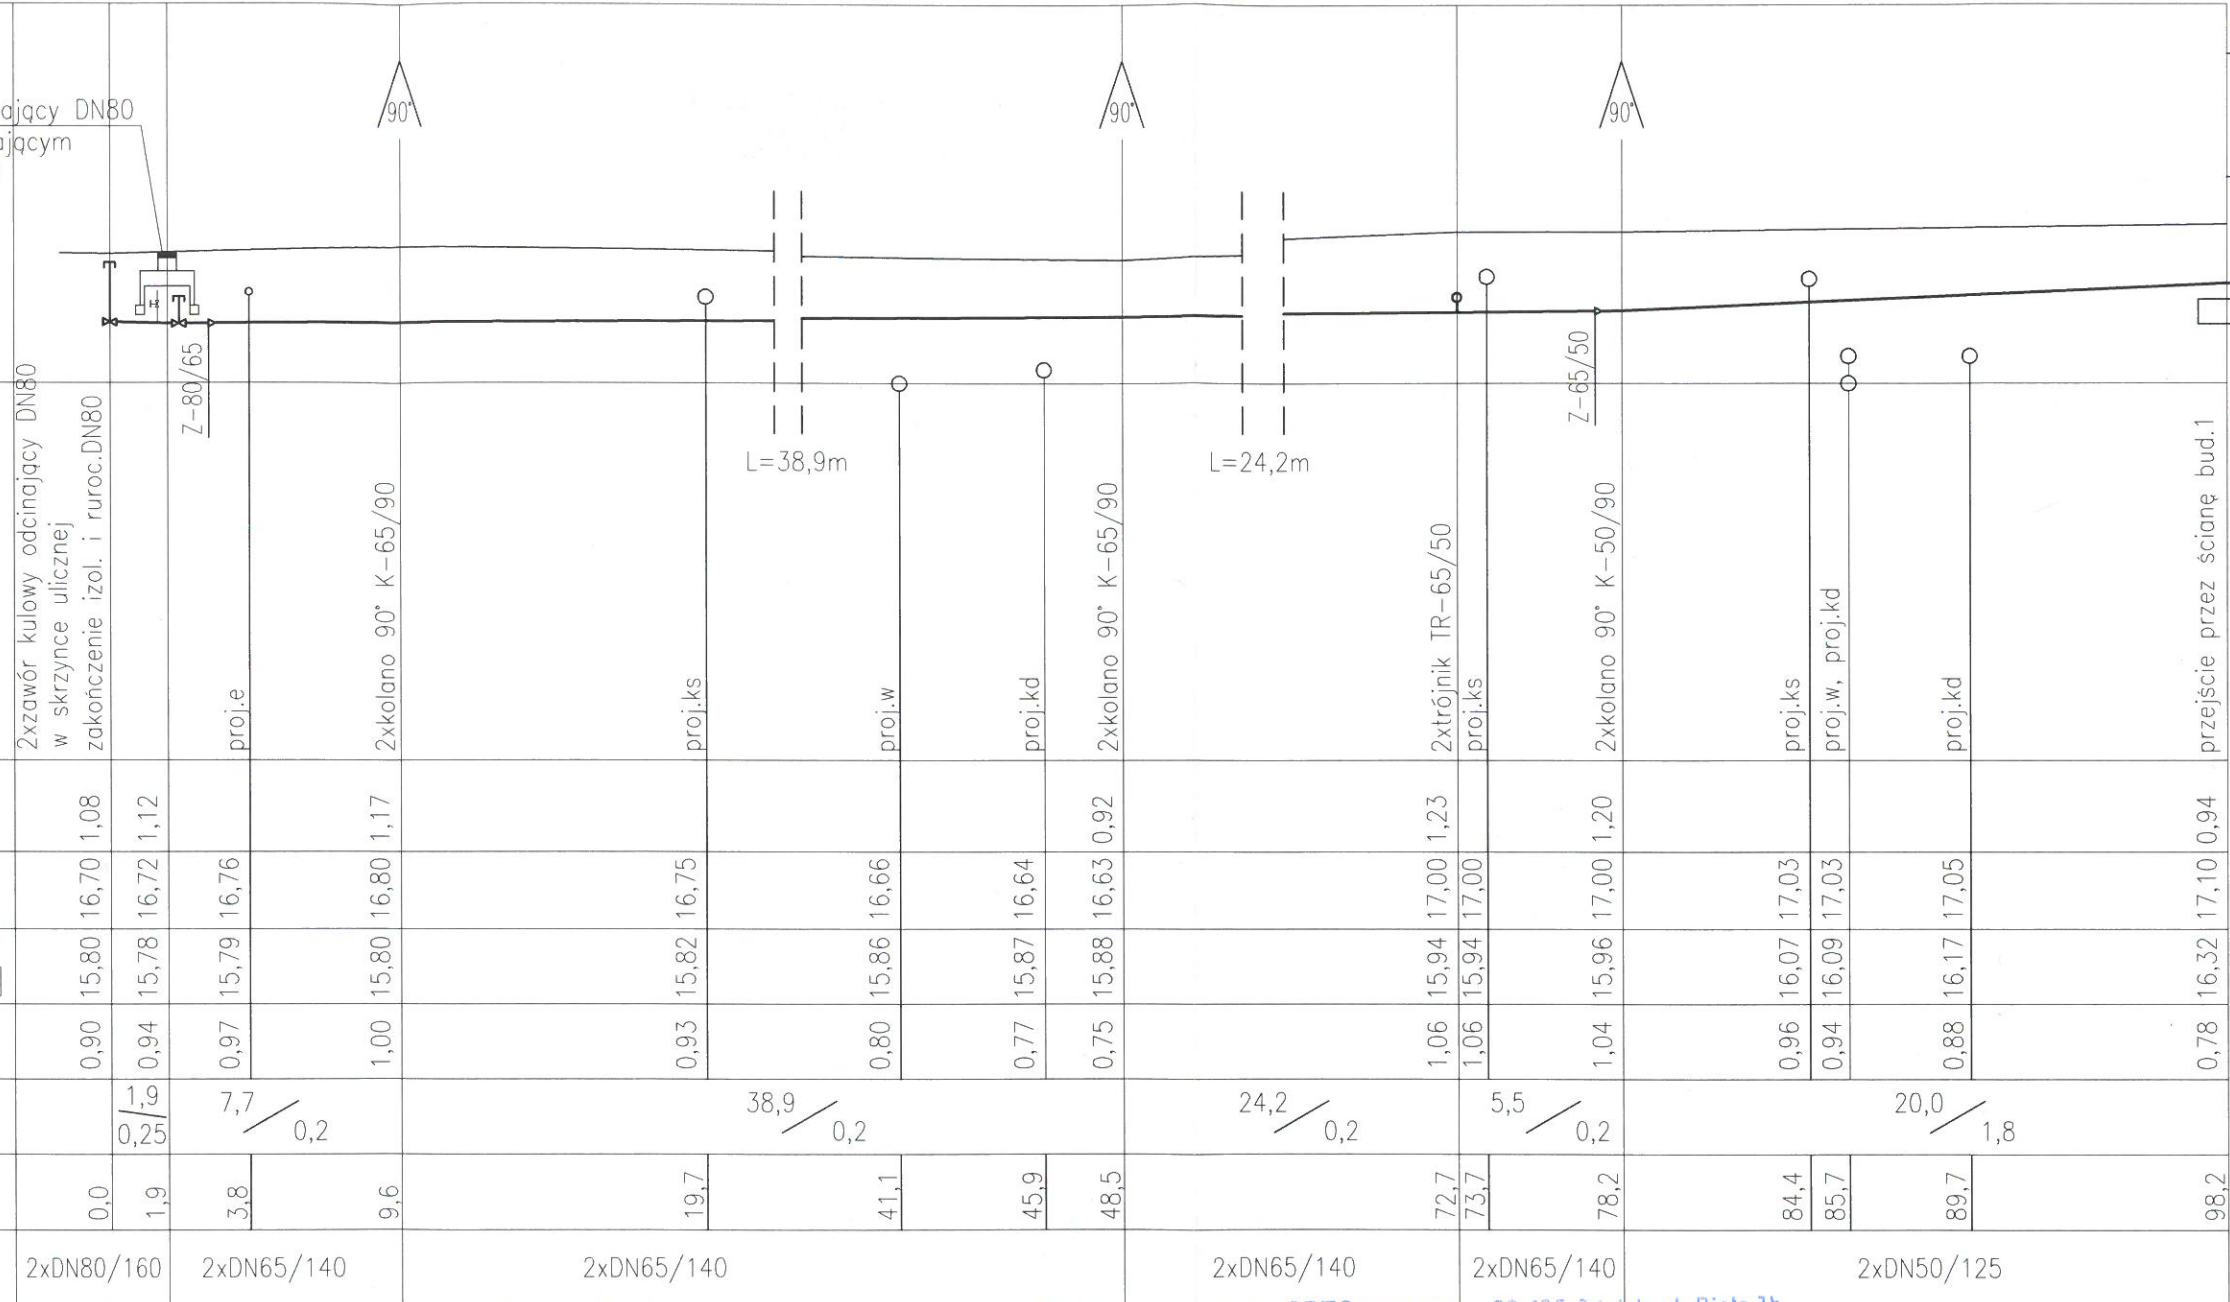

2x zawór kulowy odcinający DN80
w skrzyńce ulicznej
zakończenie izol. i ruroc.DN80

Z-80/65

proj.e

2xkolano 90° K-65/90

proj.ks

L=38,9m

proj.w

proj.kd

2xkolano 90° K-65/90

L=24,2m

2xtrójnik TR-65/50

proj.ks

Z-65/50

2xkolano 90° K-50/90

proj.ks

proj.w, proj.kd

proj.kd

przejście przez ścianę bud.1

T

17

18

19

20

21

GPEC sp. z o.o. 80-435 Gdańsk, ul. Biała 1b
Dział Planowania Inwestycji i Rozwoju
Uzgodniono w zakresie...
projekt budowlano-techniczny budowy
przyłączy ciepłoty do budynków...
projekt nr 1 i 2 przy ul. Bora
Komorowskiego w Tczewie
Nr uzgodnienia 18/2016/Tczew. Data 23.12.2016r
Termin ważności 2 lata.
Przed przystąpieniem do robót należy zawiadomić Kierownika Regionu
Sieci za pośrednictwem Centrum Kontraktowego ul. Biała 1 B,
tel. 58 524 35 80; lub 785 884 732, e-mail: bok@gpec.pl

*Uzgodniono pod względem
armatury
Mokre*

Nazwa: PRZYŁĄCZA CIEPLNE BUDYNEK MIESZKALNY WIELORODZINNY NR 1 i Nr 2 PROFIL PRZYŁĄCZY SIECI CIEPLNYCH - BUD.1.		INWESTOR: Tczewskie Towarzystwo Budownictwa Społecznego Sp. z o.o. 83 - 110 Tczew, ul. Kołtąja 9 ADRES INWESTYCJI: dz. nr 179/3,179/2, częściowo 175,33/7,220/8,186/3 ul. Gen. Bora Komorowskiego, Tczew	
Branża: SANITARNA		1:100/250	nr SC6
Projektował: mgr inż. Joanna Zachciał upr. nr POM/0205/POOS/08 Sprawdził: mgr inż. Agnieszka Tomczyk upr. nr POM/0210/POOS/08		lipiec 2016	

*Zawie
Towar*