
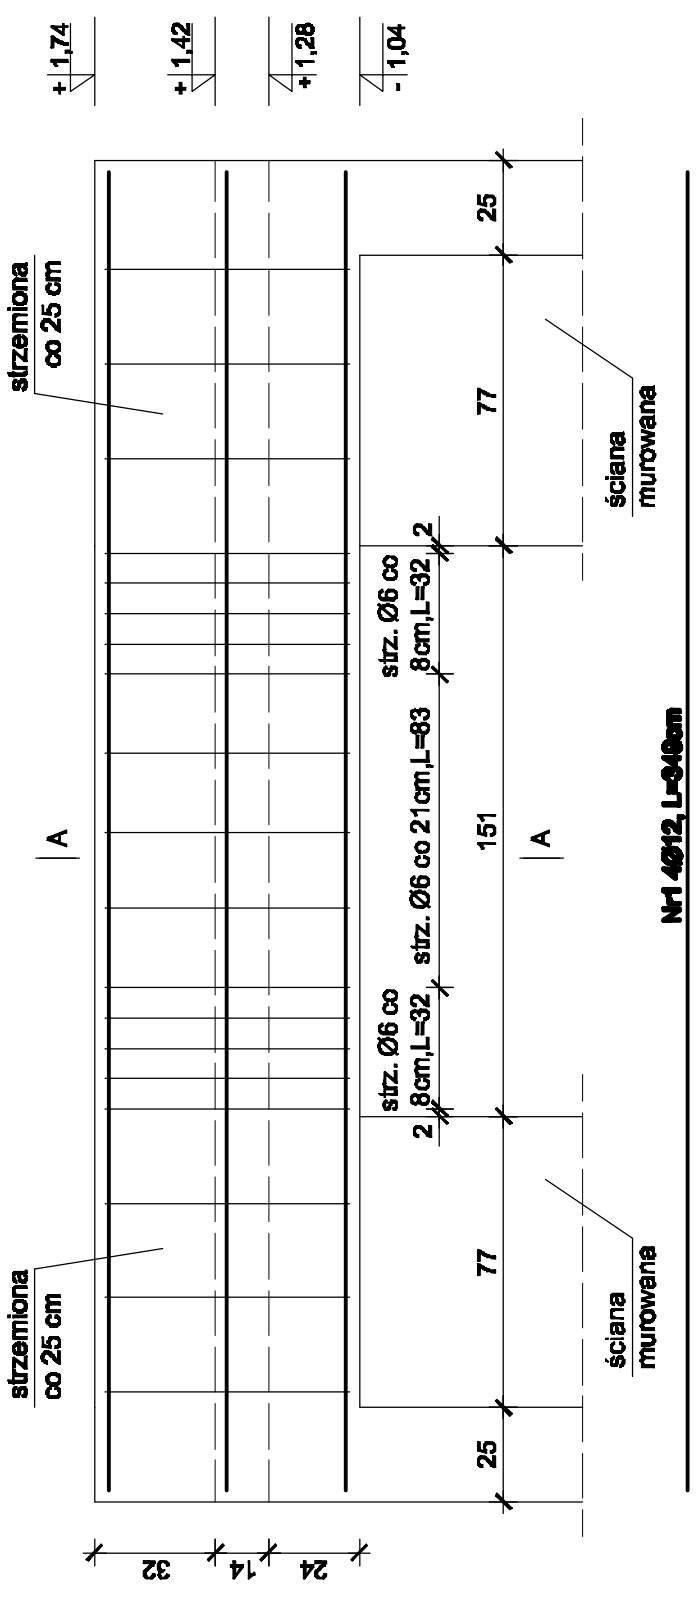



Beton C20/25
 stal:
 -BST 500 zbr.główne
 -St0 (A0)-strzemiona
 otuliny 3 cm

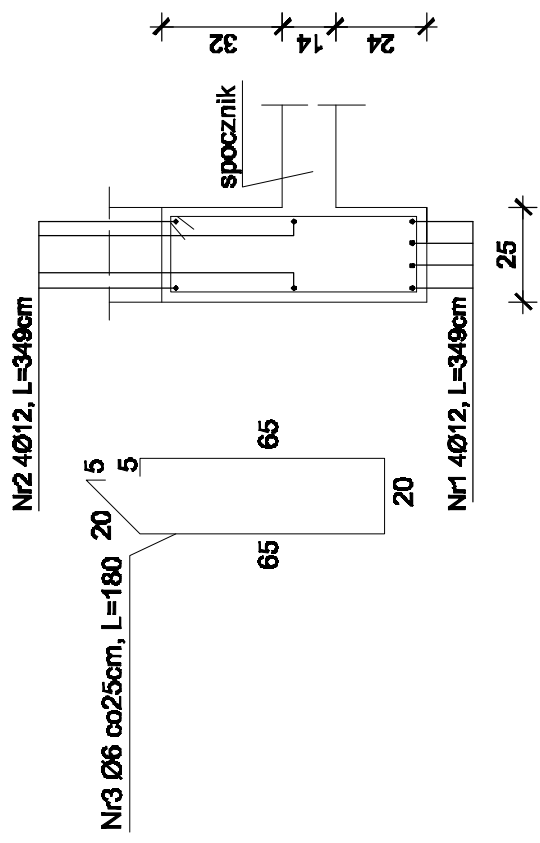

WYKAZ STALI ZBROJENIOWEJ

NR	Średnica [mm]		Długość [cm]	Ilość [szt.]	DŁUGOŚĆ CAŁKOWITA [m]		
	Ø	#			St0S	BST500	
1	12	12	349	4	Ø 6	# 12	14,0
2	12	12	349	4			14,0
3	6	6	180	19			34,2
DŁUGOŚĆ OGÓLEM [m]							28,0
MASA JEDNOSTKOWA [kg/m]							0,222
MASA OGÓLEM [kg]							7,60
MASA OGÓLEM DLA 2 szt. [kg]							15,2

**Nadproże
 + Wieniec W3 25x70cm
 szt. 2**

BIURO OBSŁUGI BUDOWNICTWA TADEUSZ SZYMBORSKI  tel. 0-58 775 44 84 ul. Wojska Polskiego 2b 83-200 Starogard Gd.	INWESTOR	GMINA MIEJSKA TCZEW ul. Pl. Piłsudskiego 1; 83-110 Tczew	NR RYSUNKU	K.3.2
	TEMAT	Budynek Mieszkalny Wielorodzinny Powtarzalny Tczew dz. nr8; obr. nr7	FAZA OPRACOWANIA	projekt
	NAZWA RYS.	Nadproże + Wieniec W3 25x70cm	SKALA	1:20
	PROJEKTOWAŁ	mgr inż. Tadeusz Szymborski Upr. Proj. Nr 3684/Gd/88		
	SPRAWDZIŁ	inż. Adam Ząbek Upr. Proj. Nr POM/0214/POOK/04		wykonawczy
	OPRACOWAŁ	mgr inż. Maciej Majkowski		DATA
				09-2008