
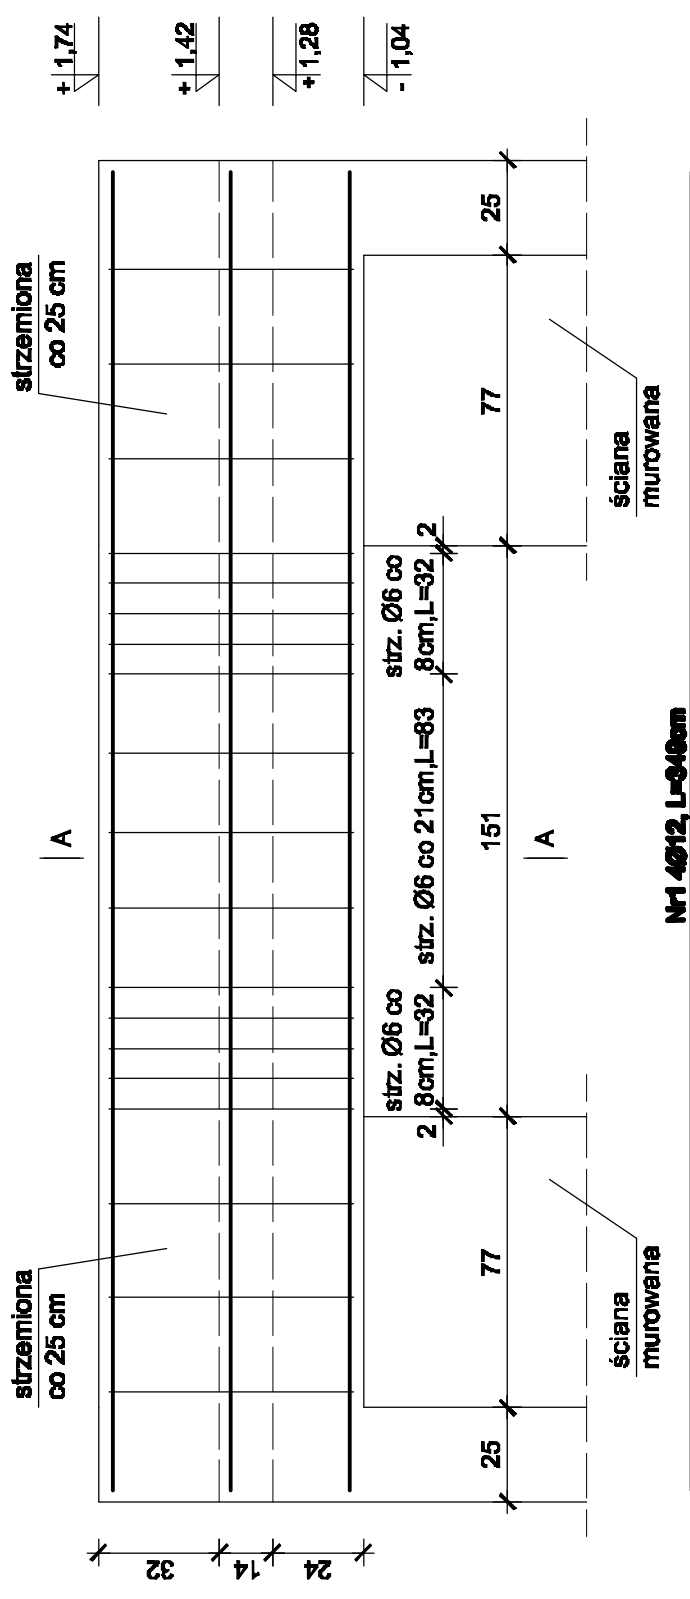


Beton C20/25  
 stal:  
 -BST 500 zbr.główne  
 -St0 (A0)-strzemiona  
 otuliny 3 cm

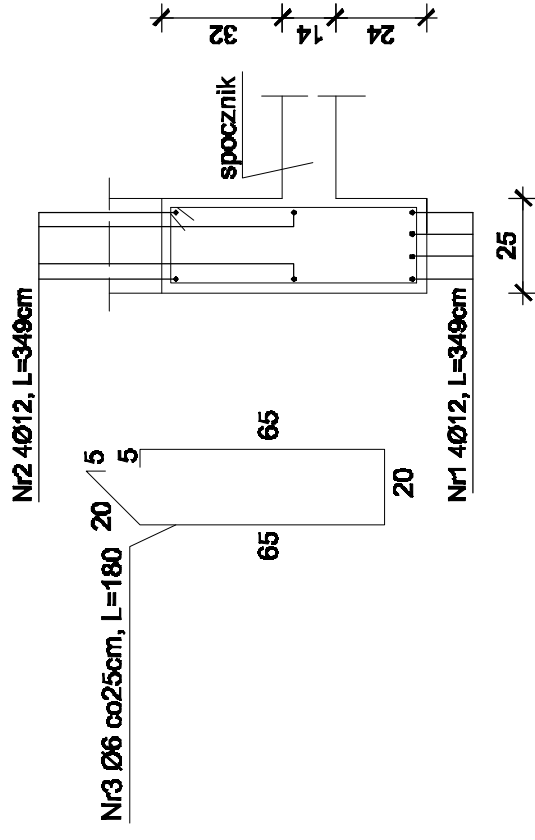


Nr1 4Ø12, L=349cm

WYKAZ STALI ZBROJENIOWEJ

NR	Średnica [mm]		Długość [cm]	Ilość [szt.]	DŁUGOŚĆ CAŁKOWITA [m]	
	Ø	#			St0S	BST500
1	12	12	349	4	Ø 6	# 12
2	12	12	349	4		14,0
3	6	6	180	19		14,0
DŁUGOŚĆ OGÓLEM [m]					34,2	28,0
MASA JEDNOSTKOWA [kg/m]					0,222	0,888
MASA OGÓLEM [kg]					7,60	24,9
MASA OGÓLEM DLA 2 szt. [kg]					15,2	49,8

Nadproże  
 + Wieniec W3 25x70cm  
 szt. 2

<b>BIURO OBSŁUGI                  BUDOWNICTWA</b> TADEUSZ SZYMBORSKI  tel. 0-58 775 44 84 ul. Wojska Polskiego 2b 83-200 Starogard Gd.	INWESTOR	GMINA MIEJSKA TCZEW ul. Pl. Piłsudskiego 1; 83-110 Tczew	NR RYSUNKU	K.3.2
	TEMAT	Budynek Mieszkalny Wielorodzinny Powtarzalny Tczew dz. nr8; obr. nr7	FAZA OPRACOWANIA	projekt budowlany DATA
	NAZWA RYS.	Nadproże + Wieniec W3 25x70cm	SKALA	1:20
	PROJEKTOWAŁ	mgr inż. Tadeusz Szymborski Upr. Proj. Nr 3684/Gd/88		
	SPRAWDZIŁ	inż. Adam Ząbek Upr. Proj. Nr POM/0214/POOK/04		
	OPRACOWAŁ	mgr inż. Maciej Majkowski		08-2008