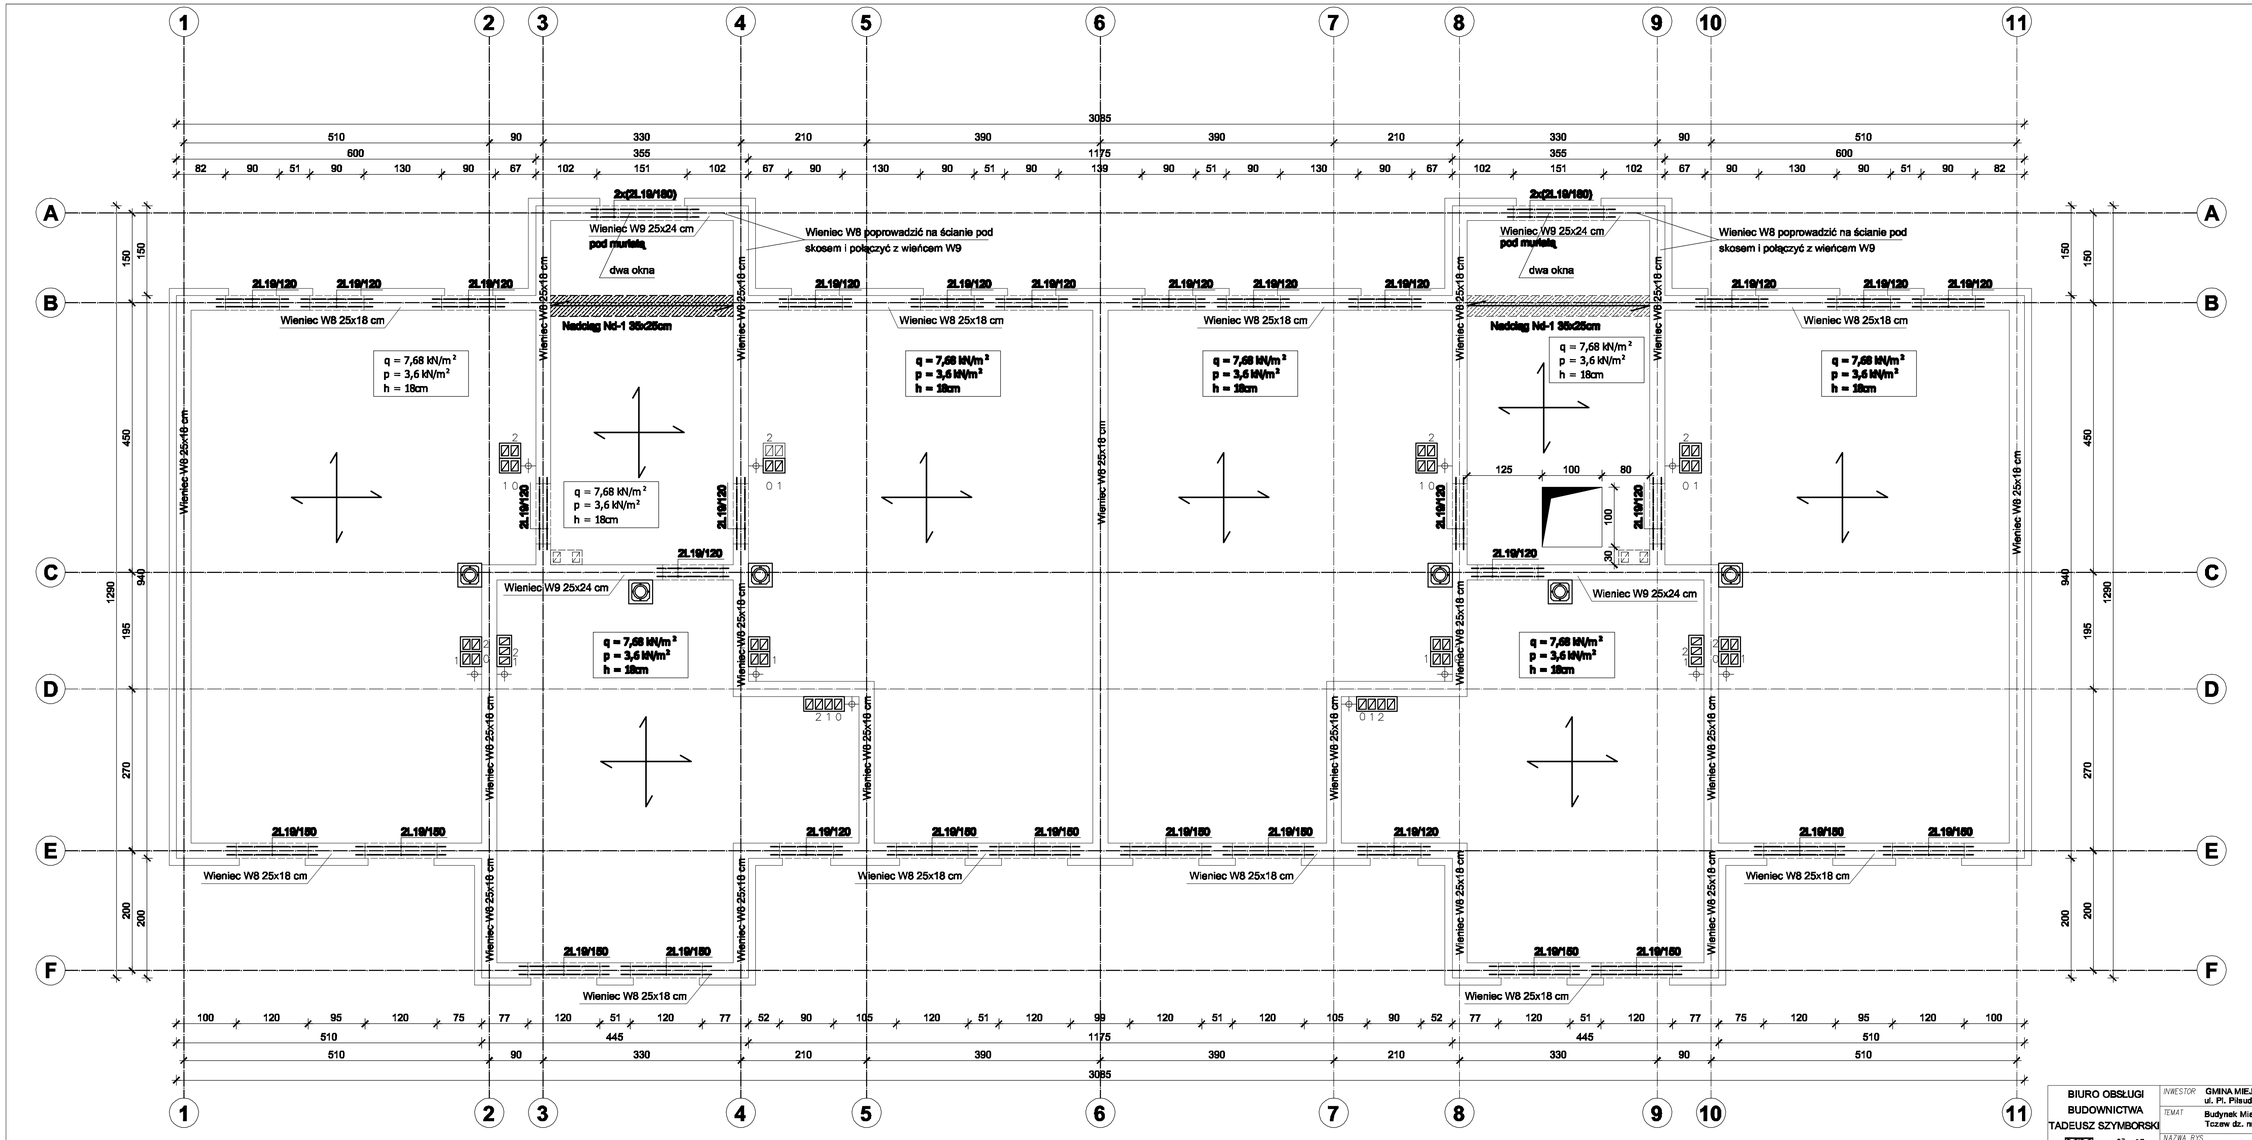

Beton C20/25
stal:
-BST 500 zbr.główne
-St0 (A0)-strzemiona
otuliny 3 cm

BIURO OBSŁUGI BUDOWNICTWA TADEUSZ SZYMBORSKI	INWESTOR	GMINA MIEJSKA TCZEW ul. Pl. Piłsudskiego 1; 83-110 Tczew	NR RYSUNKU K.5.0
	TEMAT	Budynek Mieszkalny Wielorodzinny Powtarzalny Tczew dz. nr5; obr. nr7	
	NAZWA RYS.	Rzut konstrukcyjny stropu nad II piętrem	SKALA 1:50
	PROJEKTOWAŁ	mgr inż. Tadeusz Szymborski Upr. Proj. Nr 3884/Gd/88	FAZA OPRACOWANIA projekt budowlany
	SPRAWDZIŁ	inż. Adam Zajek Upr. Proj. Nr POM/0214/POOK/04	
	OPRACOWANIE	mgr inż. Maciej Mąkowski	DATA 08-2008

tel. 0-58 775 44 84
ul. Wojska Polskiego 2b
83-200 Starogard Gd.