



miejsce postojowe

droga manewrowa

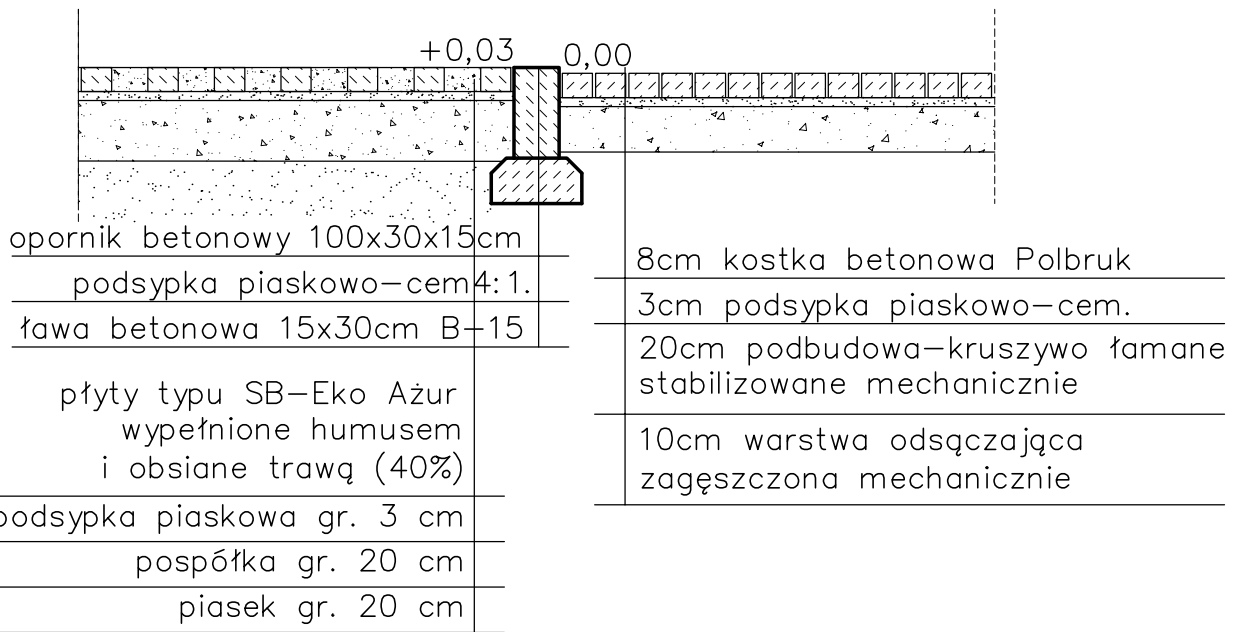

droga manewrowa

chodnik

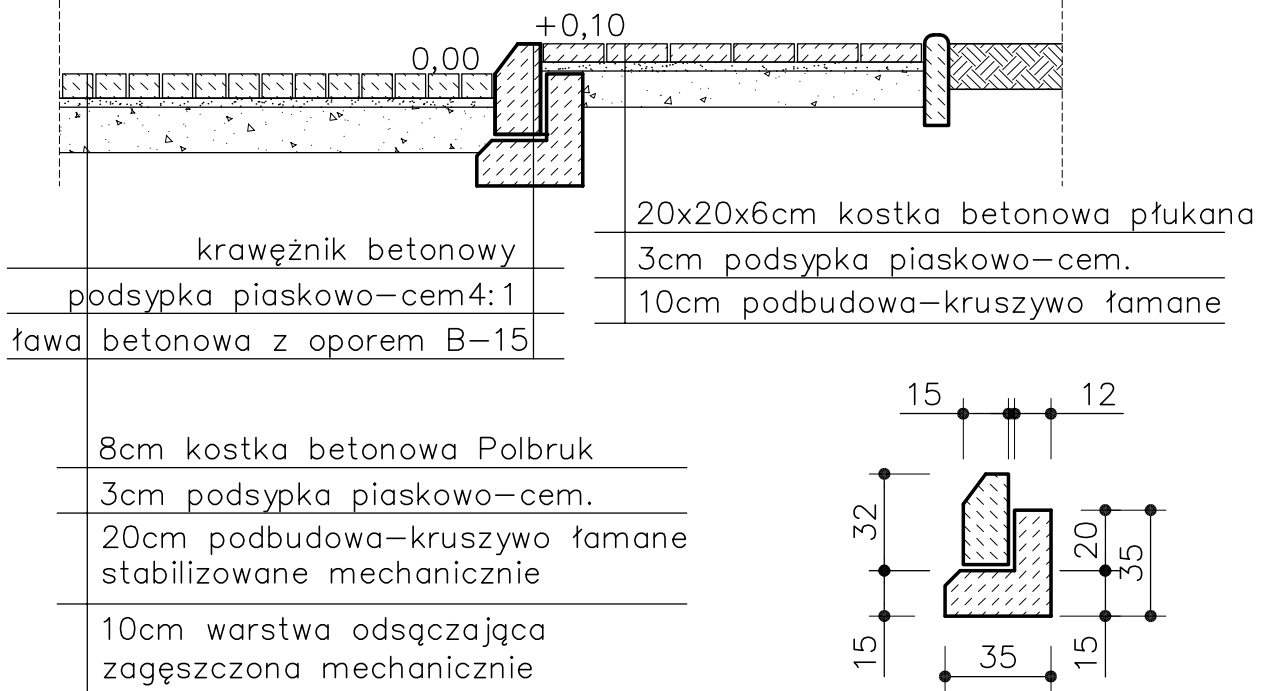

CENTRUM

Zespół Projektowy "CENTRUM" o/Pruszcz Gdański, ul.Księdza Walęga 1/2c, 83-000 Pruszcz Gdański, tel./fax (0-58) 6835972

Inwestor: GMINA MIEJSKA TCZEW ul. Pl. Piłsudskiego 1 83-110 Tczew	Nazwa rysunku: SZCZEGÓŁY KONSTRUKCYJNE		
Obiekt: PROJEKT DROGOWY ZESPÓŁ ZABUDOWY MIESZKANIOWEJ WIELORODZINNEJ	ARCHITEKTURA	Projektował: inż. Wiesław Wesolek	89/73
Faza opracowania: PROJEKT WYKONAWCZY		Data: sierpień' 2008	Skala: 1:25
Lokalizacja: Tczew dz.nr 6 obr.7			