




Elewacja wschodnia, skala 1:100.

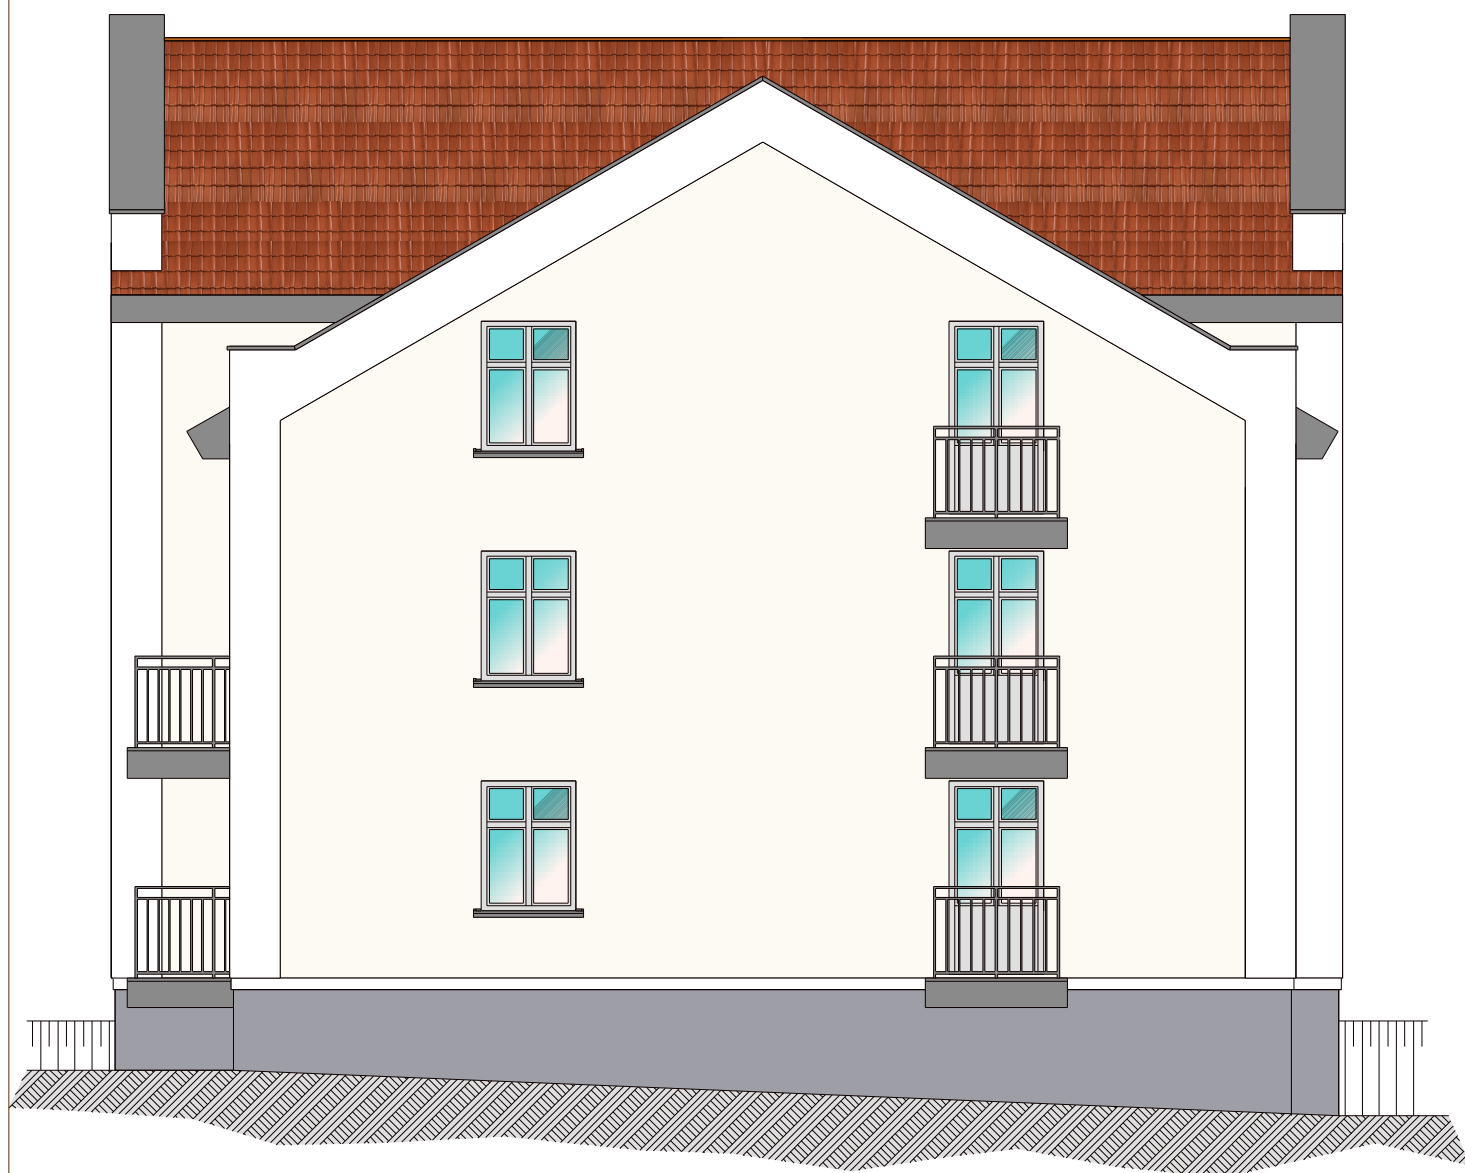

Elewacja zachodnia, skala 1:100.

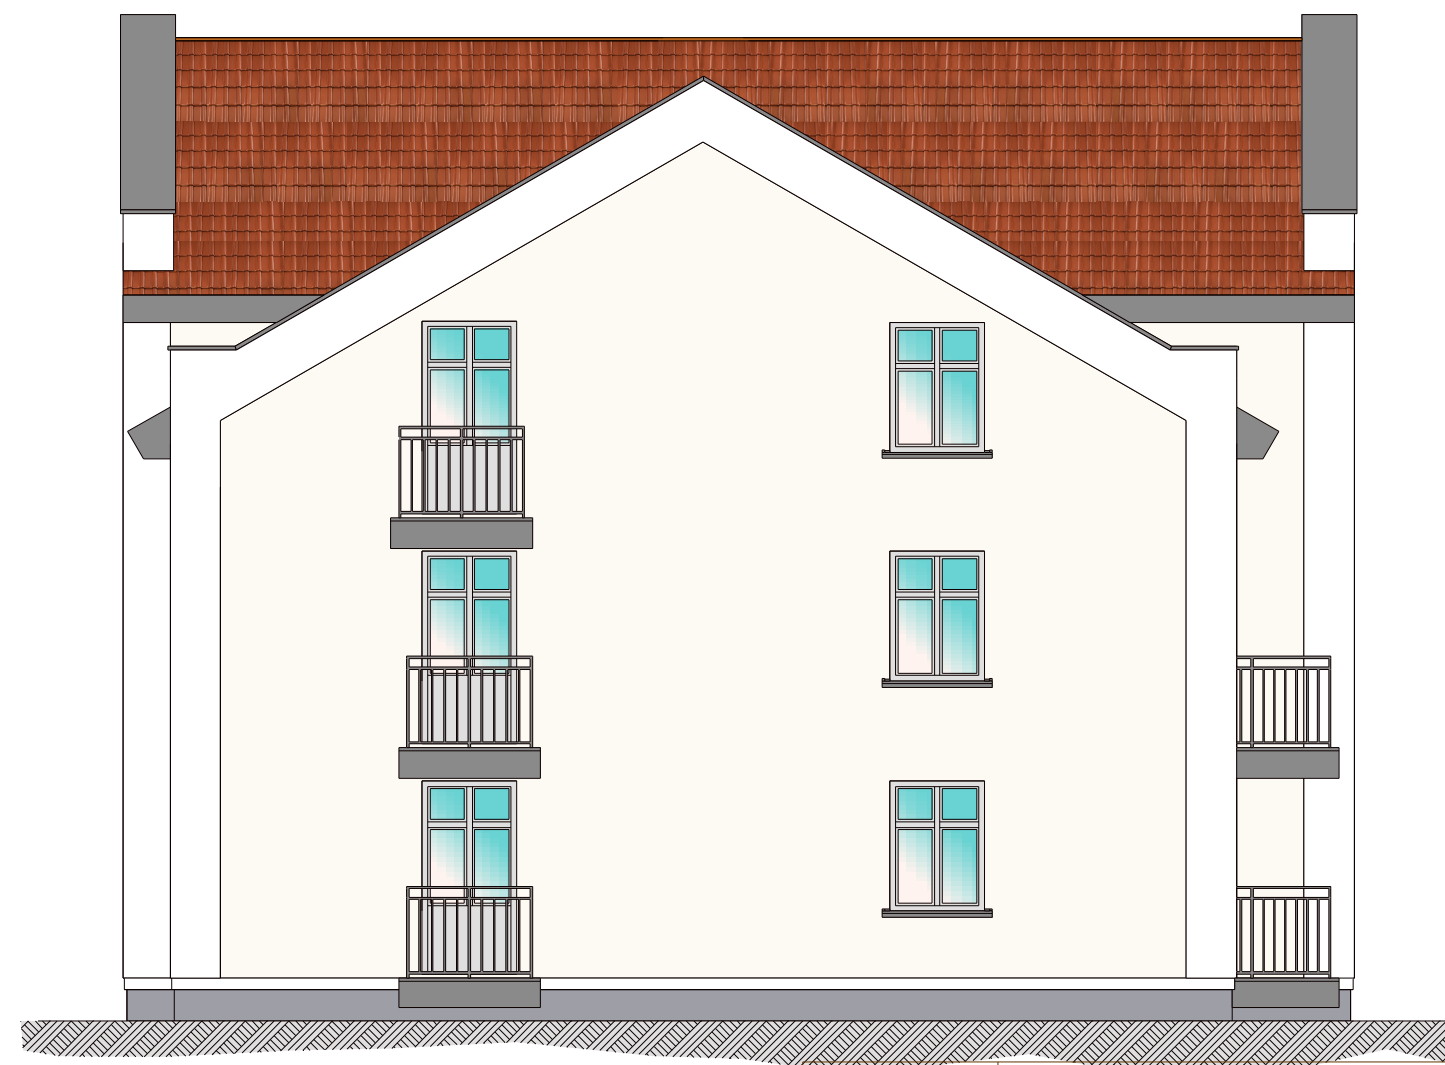

		<p>Budynek mieszkalny wielorodzinny z usługami w Tczewie przy ul. Sambora 5 na działce nr 757 (obręb 8)</p>	
Branża: Architektura	Adres budowy : 83-110 Tczew, ul. Sambora 5 jedn. ewid. Tczew G., dz. nr 757 (obręb 8)	Inwestor: TTBS Spółka z o.o., 83-110 Tczew, ul. Kołtątaja 9	
<p>Elewacje szczytowe wschodnia i zachodnia</p>		Skala 1 : 100	
Opracował : mgr inż. Wojciech Richert upr. bud. 5276/GD/92		Podpis:	
Autor : mgr inż. arch. Tadeusz Kuca upr. bud. 137/GD/00		Podpis:	
Sprawdzający : mgr inż. arch. Karol Szykowny upr. bud. PO/KK/054/03		Podpis:	
Jedn. projektowa : PRACOWNIA PROJEKTOWA "RICHERT" Projektowanie i Nadzory Budowlane 83-110 Tczew, ul. Broniewskiego 5, tel. kom. 602-192-464 e-mail : richert.projekty@gmail.com		<p>Rys.A-12</p> Faza : projekt budowlany Data : wrzesień 2017	