


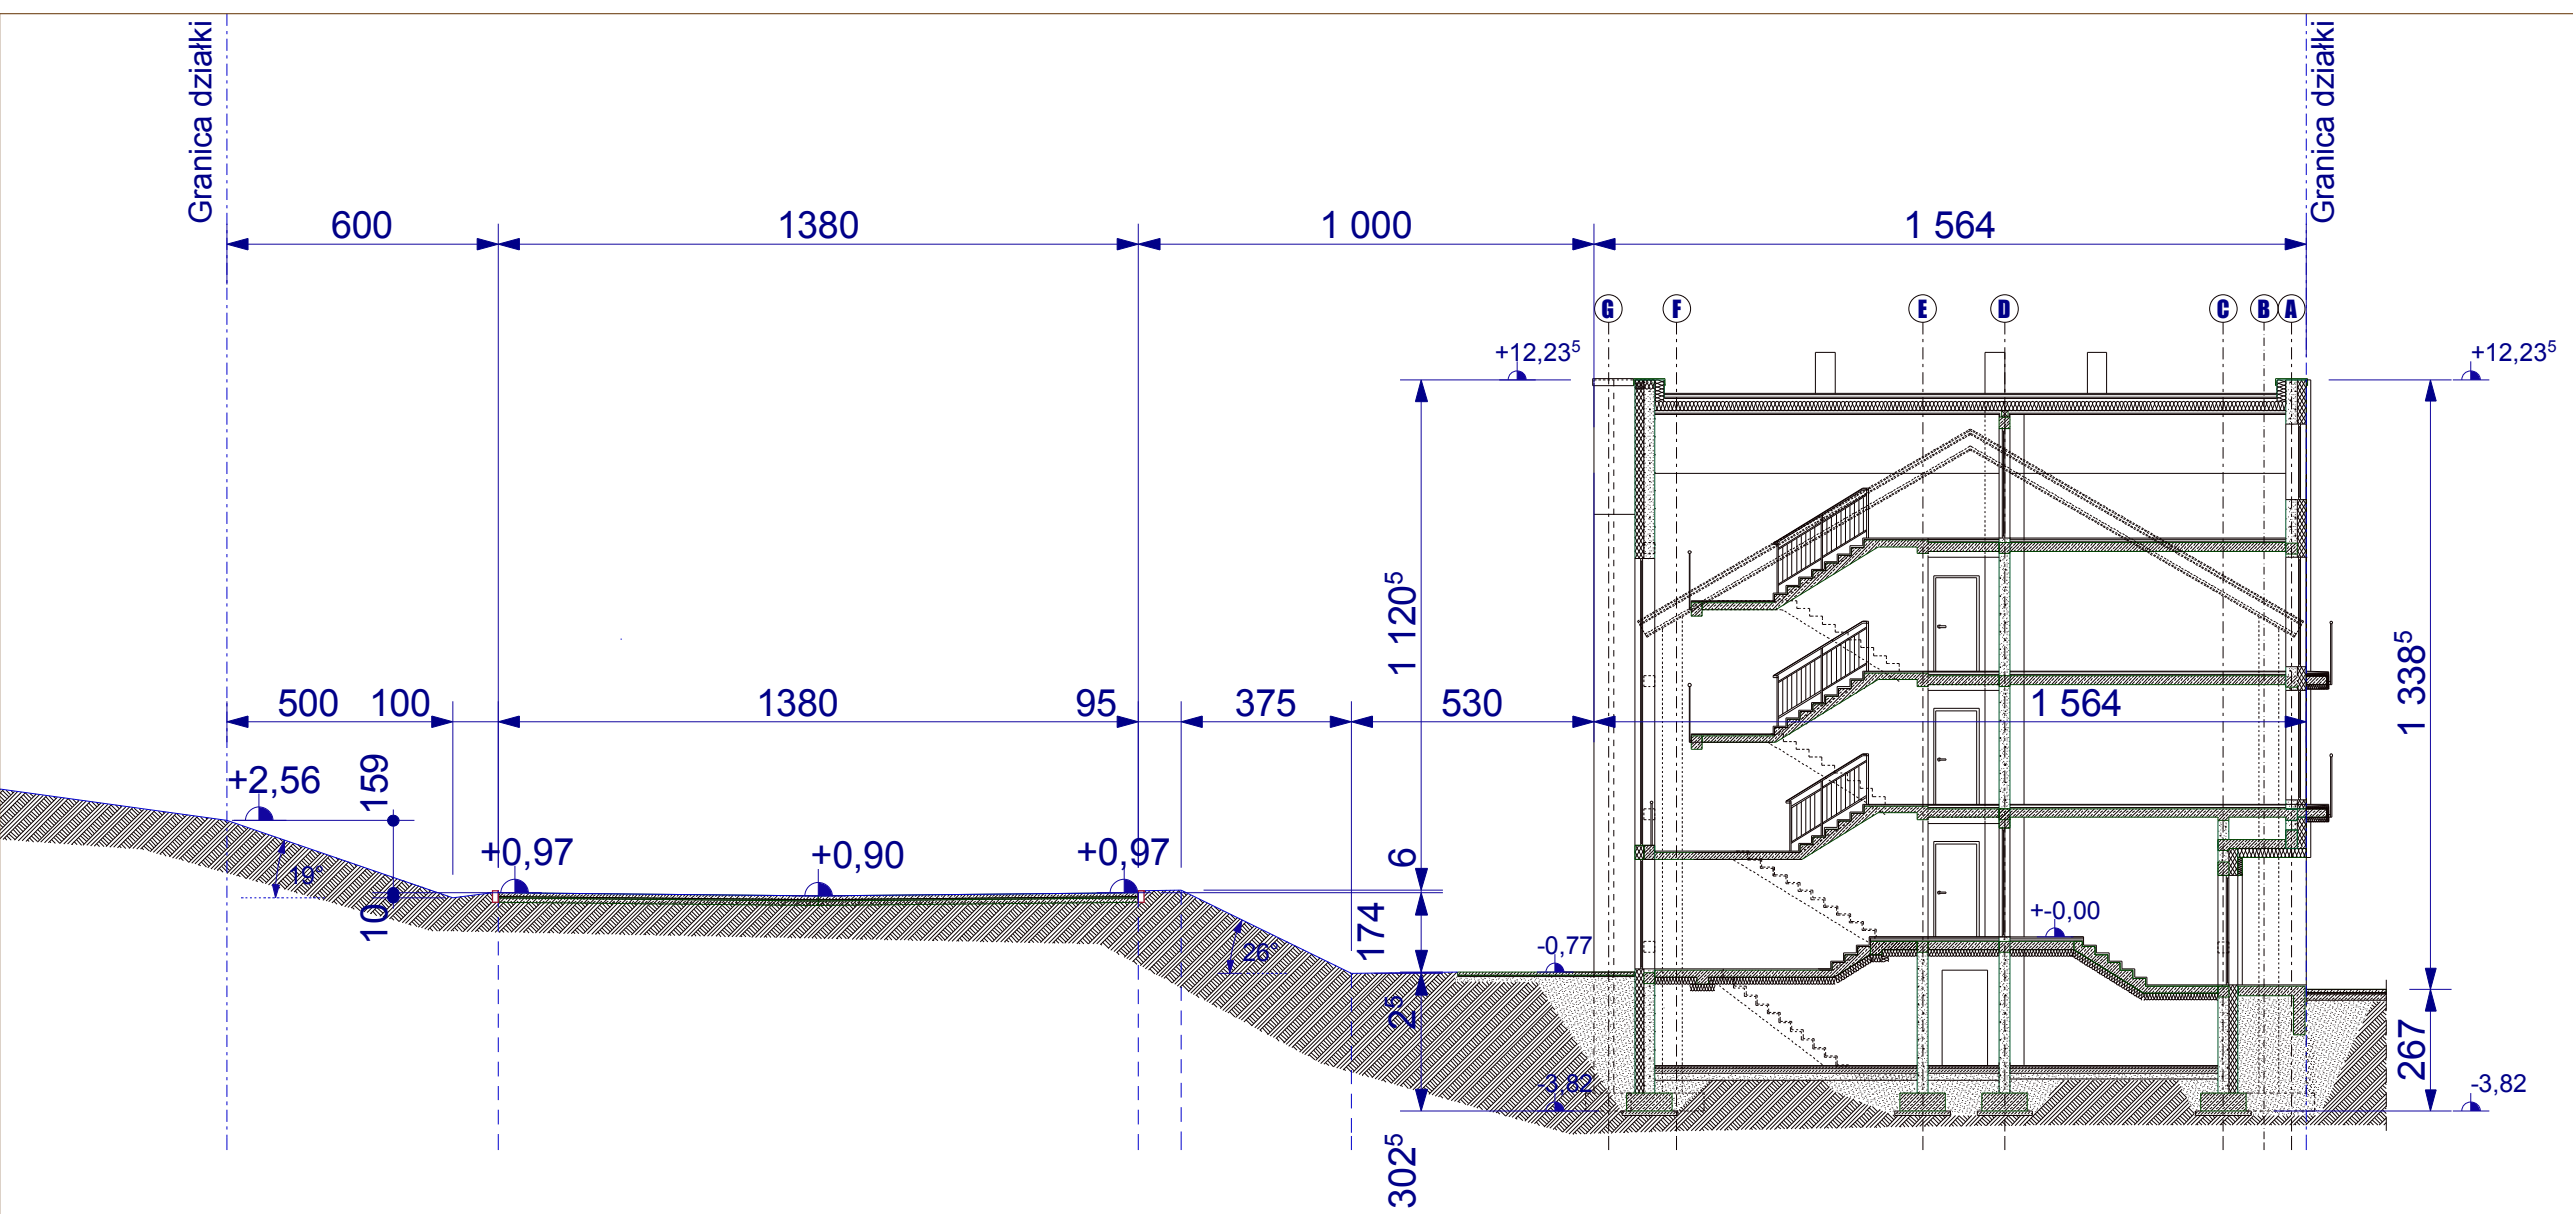

Profil podłużny terenu działki I-I,
skala 1:100.

+0,00 = 14,80 m n.p.m.

Budynek mieszkalny wielorodzinny z usługami w Tczewie przy ul. Sambora 5 na działce nr 757 (obręb 8)		
Branża: Architektura	Adres budowy: 83-110 Tczew, ul. Sambora 5 jedn. ewid. Tczew G., dz. nr 757 (obręb 8)	Inwestor: TTBS Spółka z o.o., 83-110 Tczew, ul. Kołłątaja 9
Profil podłużny terenu działki I-I		Skala 1 : 100
Opracował : mgr inż. Wojciech Richert ser. bud. 5276/GD/92		Podpis:
Autor: mgr inż. arch. Tadeusz Kuca ser. bud. 137/GD/00		Podpis:
Sprawdzający: mgr inż. arch. Karol Szykowny ser. bud. PO/KK/054/03		Podpis:
Jedn. projektowa: PRACOWNIA PROJEKTOWA "RICHERT" Projektowanie i Nadzory Budowlane 83-110 Tczew, ul. Broniewskiego 5, tel. kom. 602-192-464 e-mail : richert.projekty@gmail.com		Bys.A-16 Faza : projekt budowlany Data : wrzesień 2017