



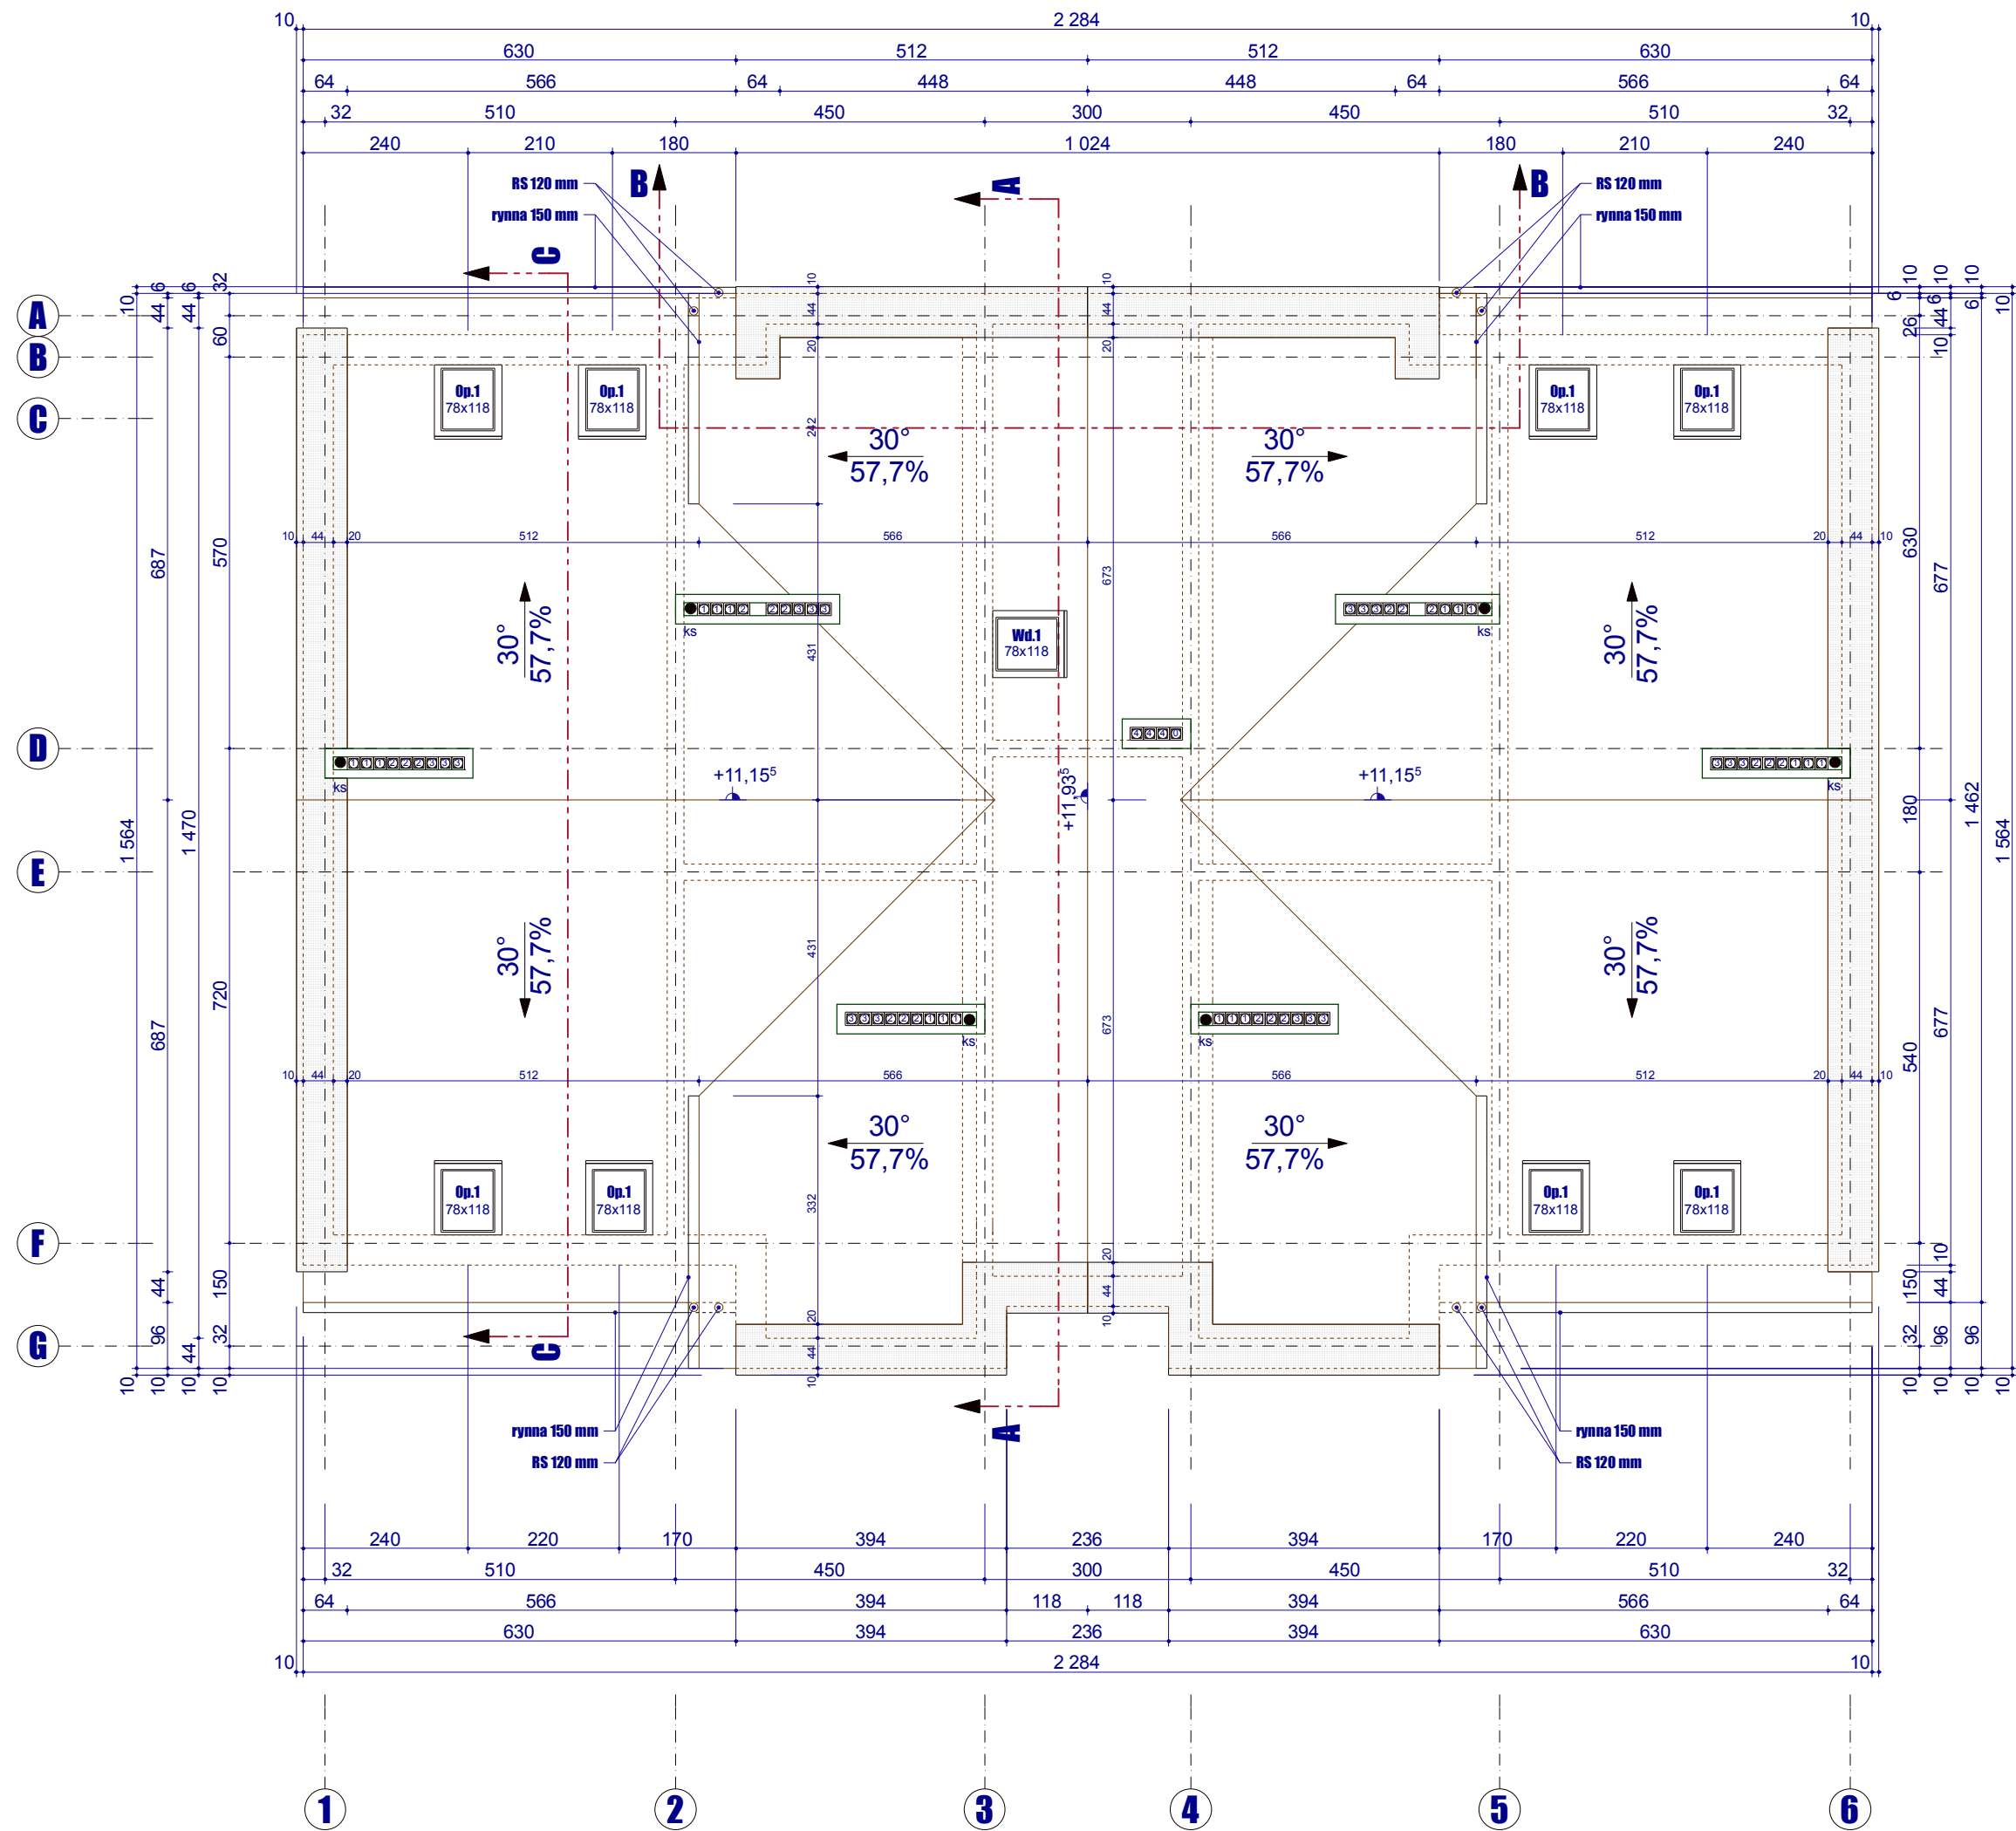

Rzut połaci dachowej, skala 1:100.

Uwagi :
-rynny oraz rury spustowe wykonać z blachy stalowej powlekanej
w kolorze grafitowym o średnicy odpowiednio 150 mm i 120 mm;
-wszystkie obróbki blacharskie wykonać z blachy stalowej
powlekanej gr. 0,55 mm w kolorze grafitowym.

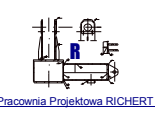

 Budynek mieszkalny wielorodzinny z usługami w Tczewie przy ul. Sambora 5 na działce nr 757 (obręb 8)		
Branża: Architektura	Adres budowy : 83-110 Tczew, ul. Sambora 5 jedn. ewid. Tczew G., dz. nr 757 (obręb 8)	Inwestor: TTBS Spółka z o.o., 83-110 Tczew, ul. Kołtąjąca 9
Rzut połaci dachowej		Skala 1 : 100
Opracował : mgr inż. Wojciech Richert upr.bud. 5276/GD/92		Podpis:
Autor : mgr inż.arch. Tadeusz Kuca upr.bud. 137/GD/00		Podpis:
Sprawdzający : mgr inż. arch. Karol Szykowny upr.bud. PO/KK/054/03		Podpis:
Jedn.projektowa : PRACOWNIA PROJEKTOWA "RICHERT" Projektowanie i Nadzory Budowlane 83-110 Tczew, ul. Broniewskiego 5, tel.kom. 602-192-464 e-mail : richert.projekty@gmail.com		Rys.A-6 Faza : projekt budowlany Data : wrzesień 2017