
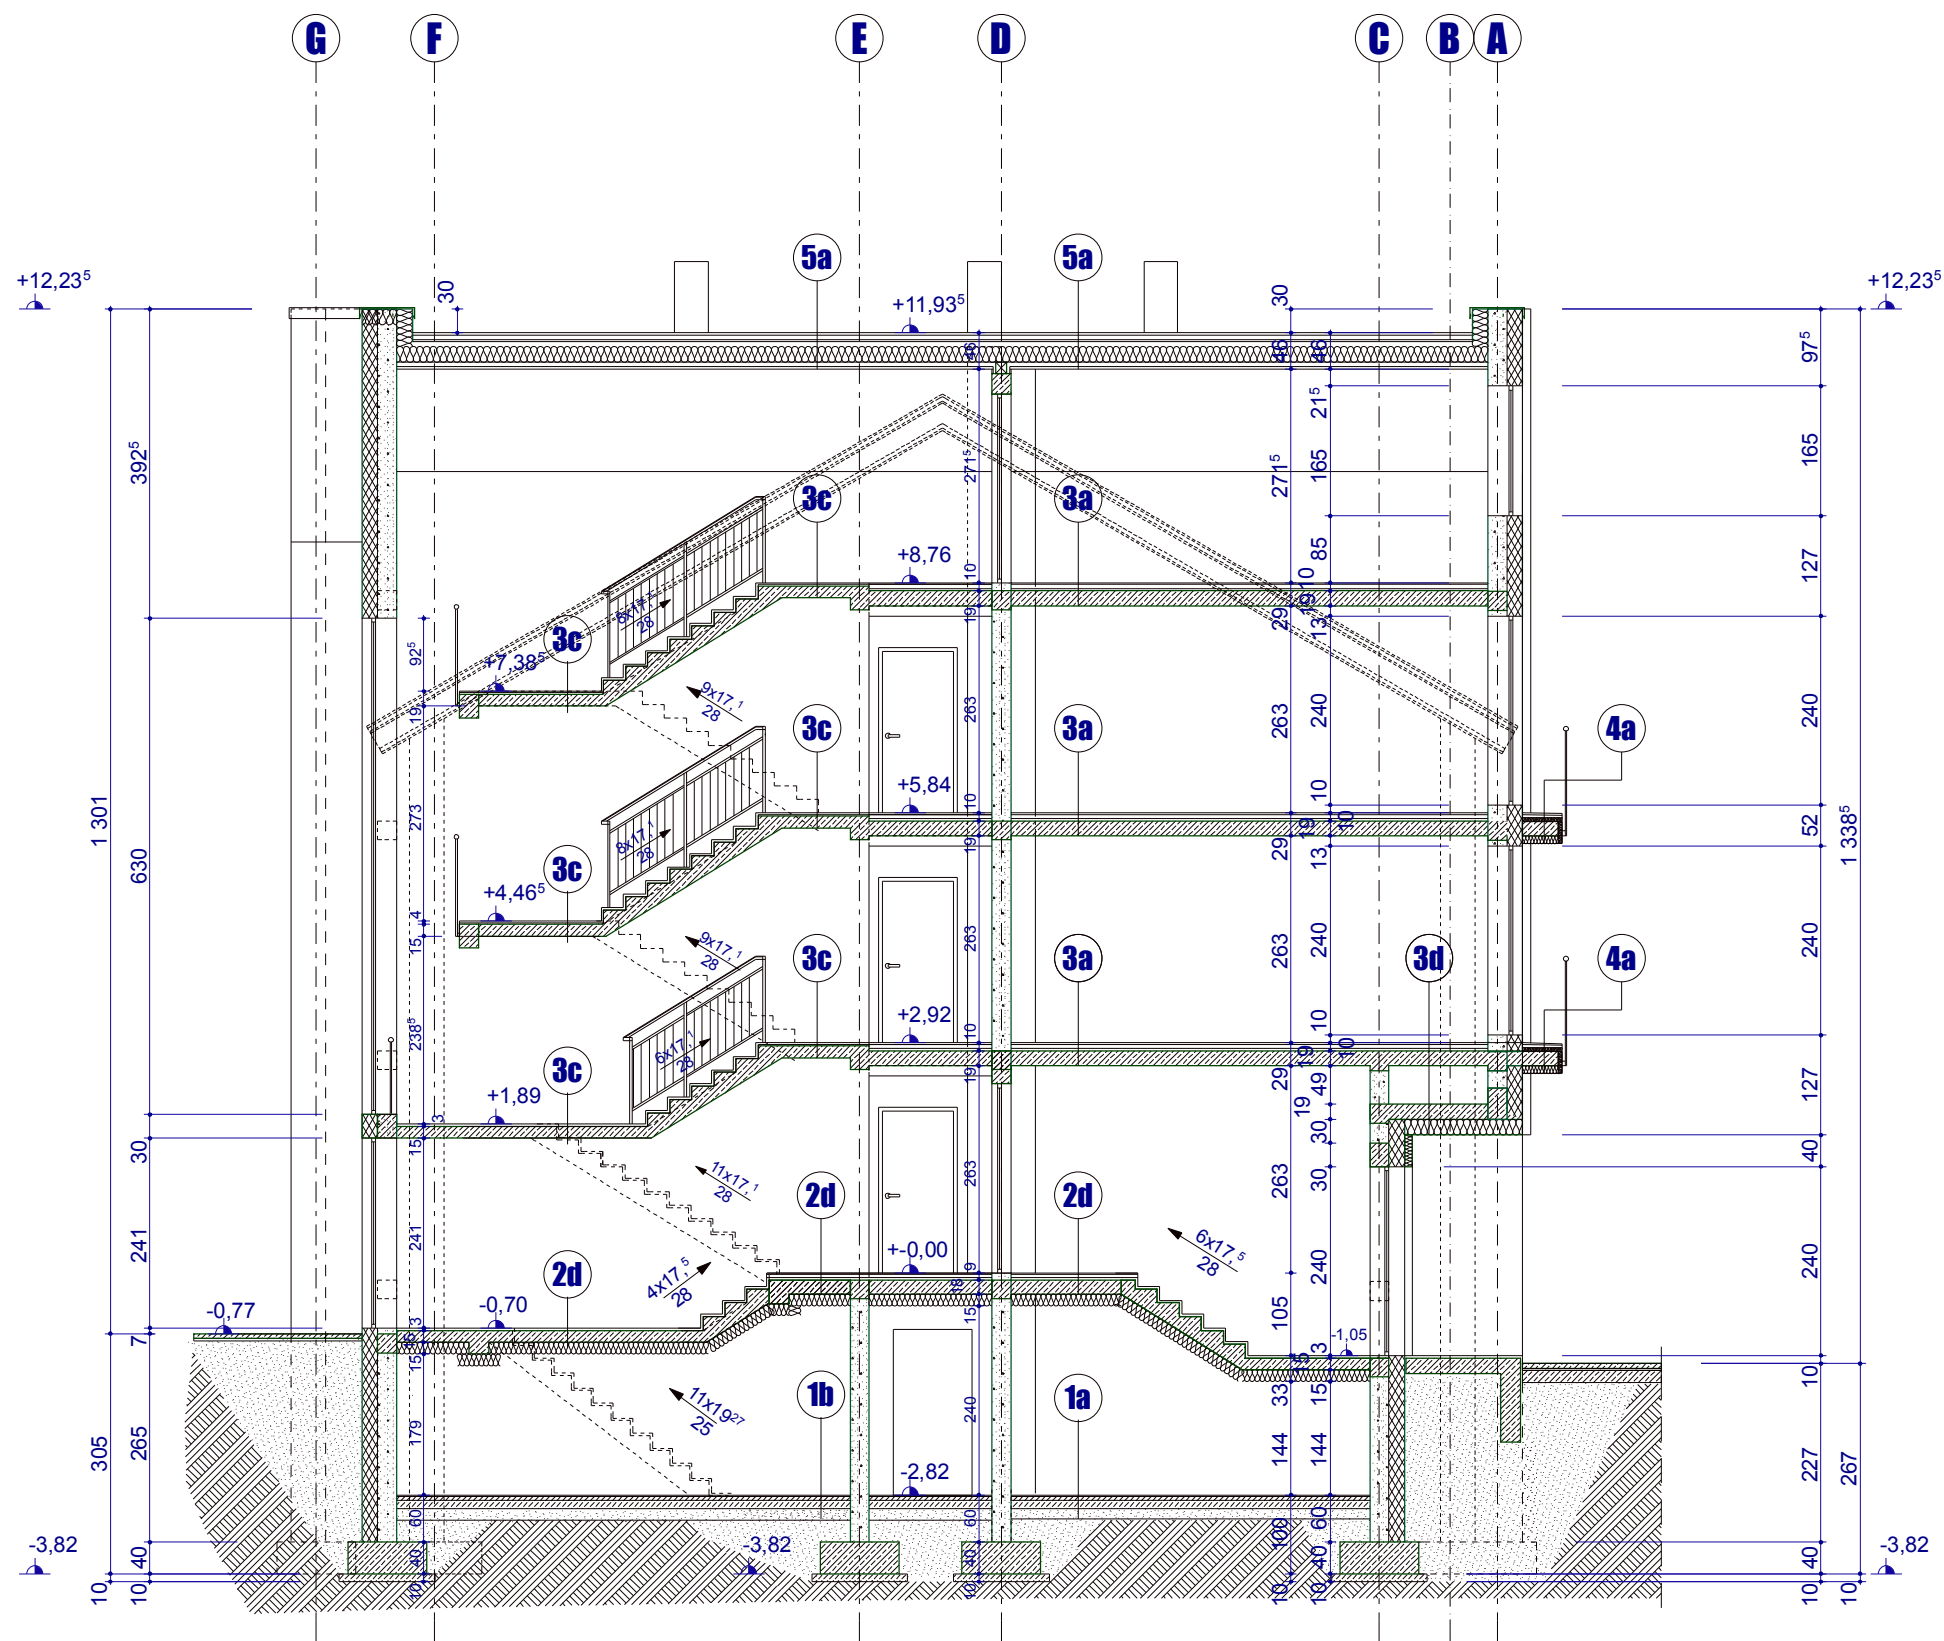


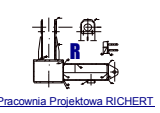

Przekrój pionowy A-A, skala 1:100.

 Budynek mieszkalny wielorodzinny z usługami w Tczewie przy ul. Sambora 5 na działce nr 757 (obręb 8)		
Branża: Architektura	Adres budowy : 83-110 Tczew, ul. Sambora 5 jedn. ewid. Tczew G., dz. nr 757 (obręb 8)	Inwestor: TTBS Spółka z o.o., 83-110 Tczew, ul. Kołtąjąca 9
Przekrój pionowy A-A		Skala 1 : 100
Opracował : mgr inż. Wojciech Richert upr.bud. 5276/GD/92		Podpis:
Autor : mgr inż.arch. Tadeusz Kuca upr.bud. 137/GD/00		Podpis:
Sprawdzający : mgr inż. arch. Karol Szykowny upr.bud. PO/KK/054/03		Podpis:
Jedn.projektowa : PRACOWNIA PROJEKTOWA "RICHERT" Projektowanie i Nadzory Budowlane 83-110 Tczew, ul. Broniewskiego 5, tel.kom. 602-192-464 e-mail : richert.projekty@gmail.com		Rys.A-7
		Faza : projekt budowlany
		Data : wrzesień 2017