


Wydruk cyfrowy

Za zgodność z oryginałem

MAPA DOKUMENTACYJNA
Skala 1: 500
Tczew ul. Sambora działka nr 757
– budynek mieszkalny

SAMBORA 5
TTBS

STAROSTWO POWIATOWE
w Tczewie
ul. Piaskowa 2
83-110 TCZEW
(36)

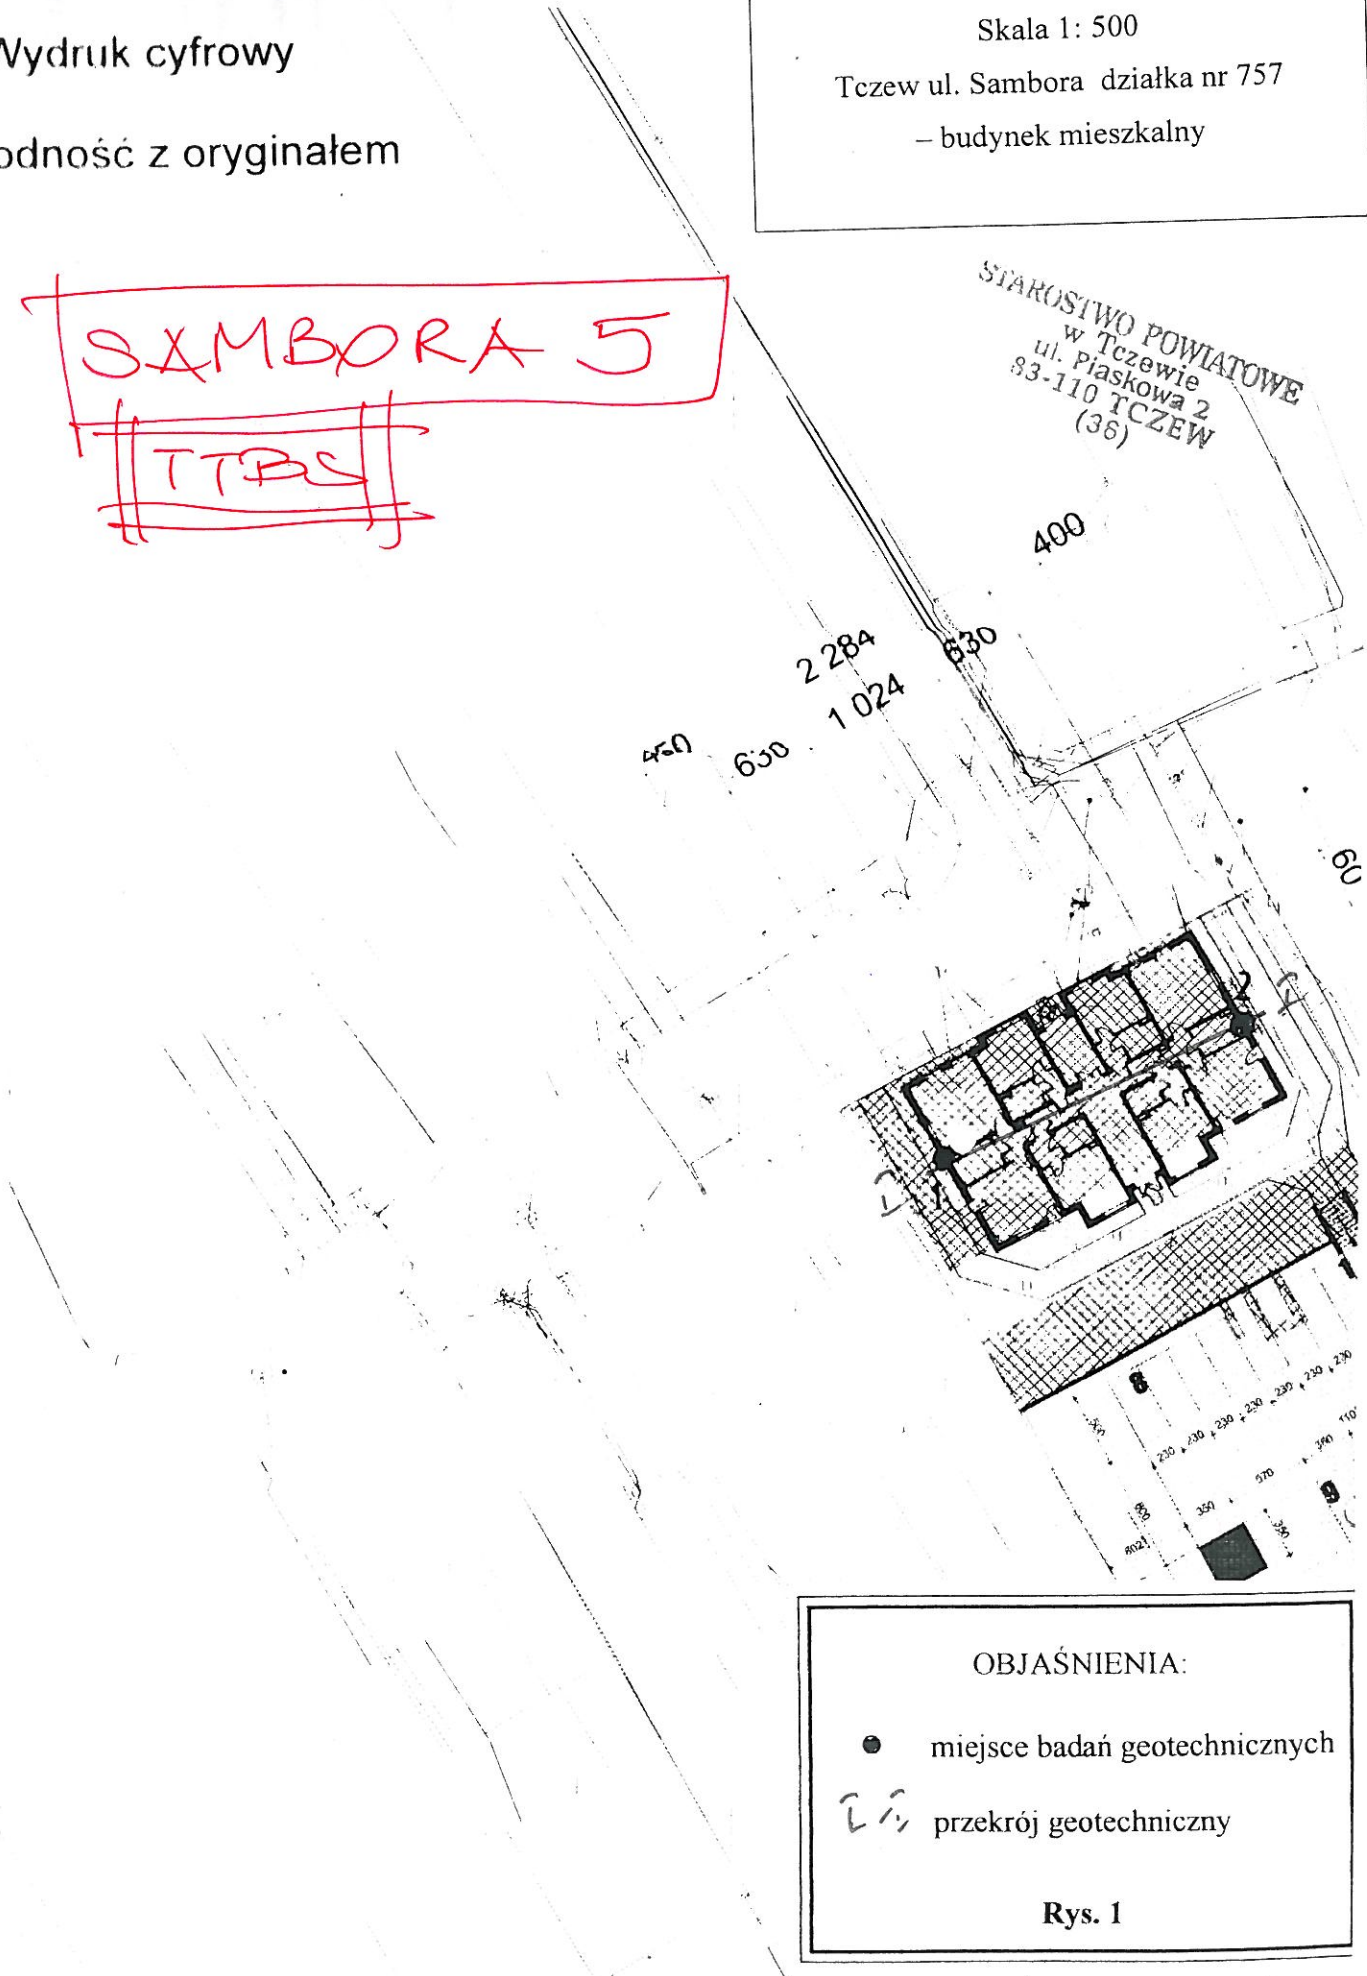

OBJAŚNIENIA:
● miejsce badań geotechnicznych
—> przekrój geotechniczny
Rys. 1