


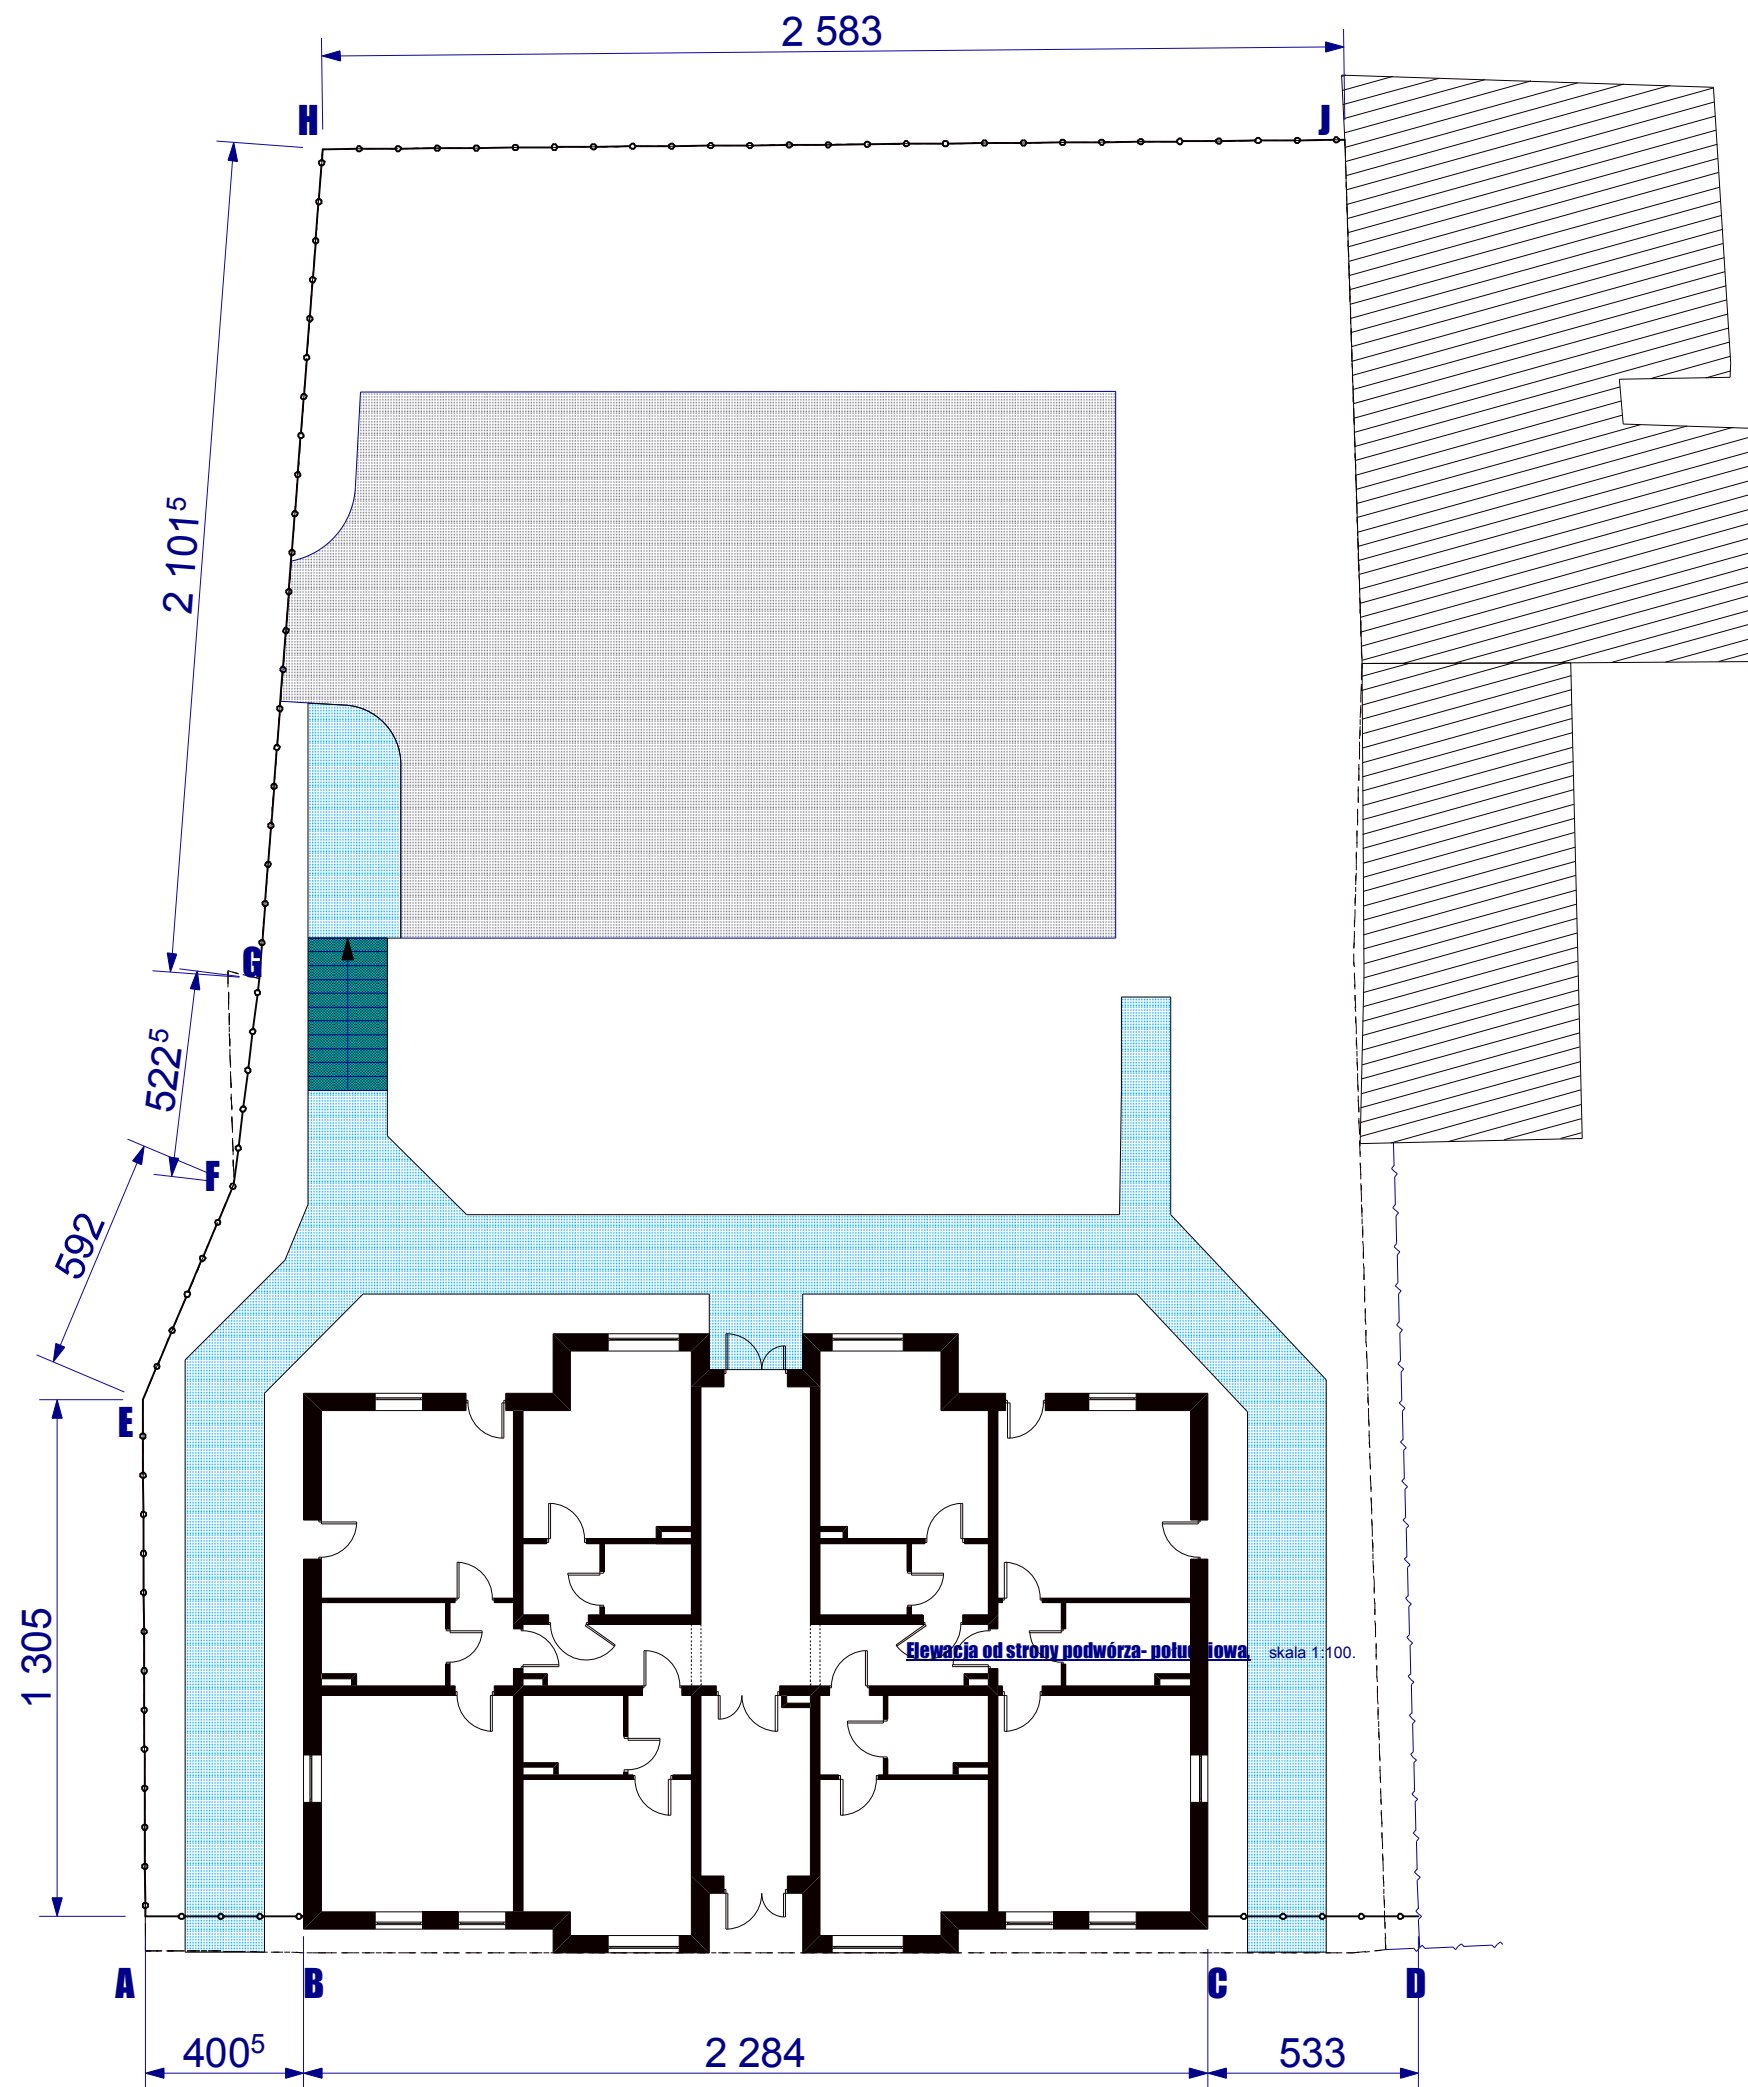

 <u>Pracownia Projektowa RICHERT</u>	Ogrodzenie posesji budynku mieszkalnego wielorodzinnego z usługami w Tczewie przy ul. Sambora 5 na działce nr 757 (obręb 8)	
Branża: Architektura	Adres budowy : 83-110 Tczew, ul. Sambora 5 dz.nr 757 (obręb 8)	Inwestor: TTBS 83-110 Tczew przy ul.Kołątaja 9
Przęsła ogrodzeniowe		Skala 1 : 200
Opracował : mgr inż. Wojciech Richert upr.bud. 5276/GD/92		Podpis:
Jedn.projektowa : PRACOWNIA PROJEKTOWA "RICHERT" Projektowanie i Nadzory Budowlane 83-110 Tczew, ul. Broniewskiego 5, tel.kom. 602-192-464 e-mail : richert.projekty@gmail.com		Rys.D-1
		Faza : projekt wykonawczy
		Data : czerwiec 2018