
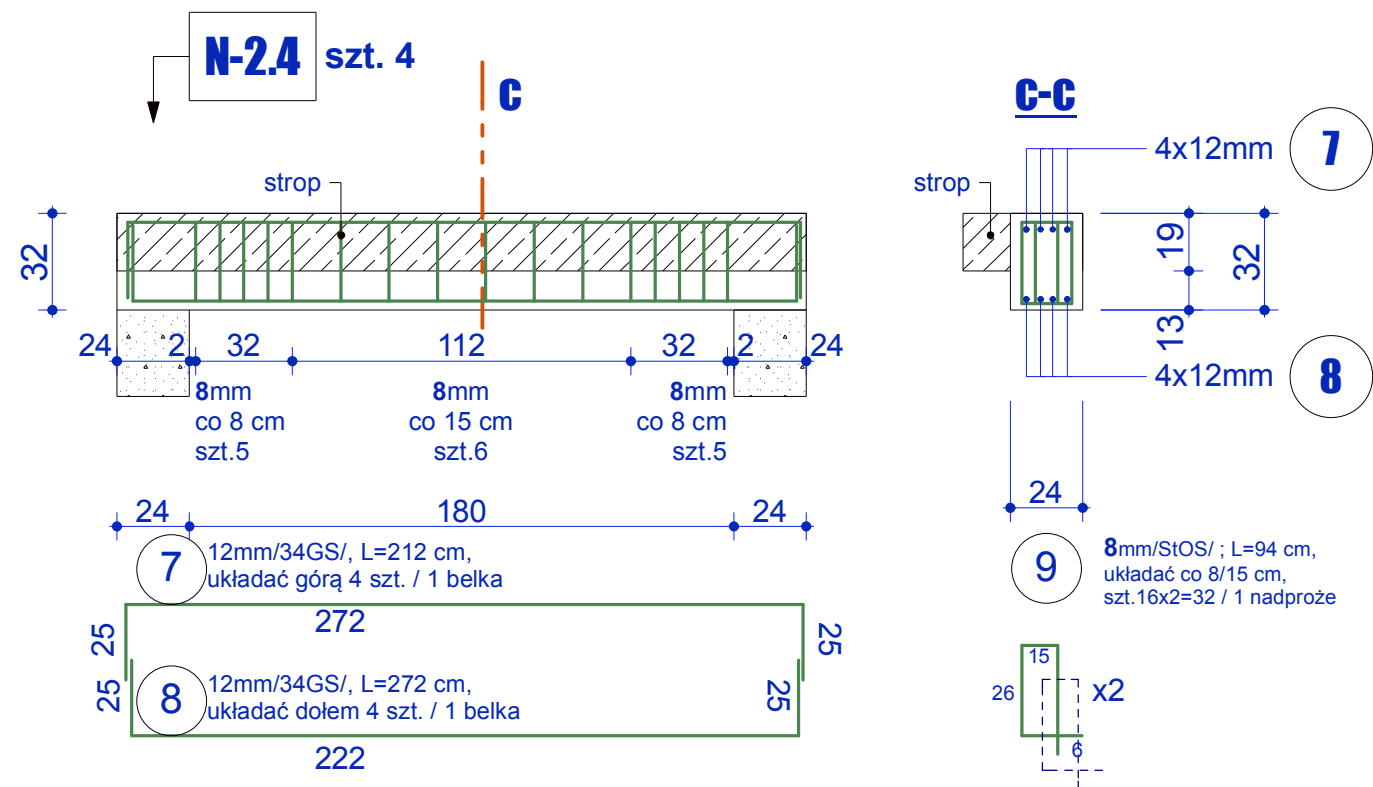
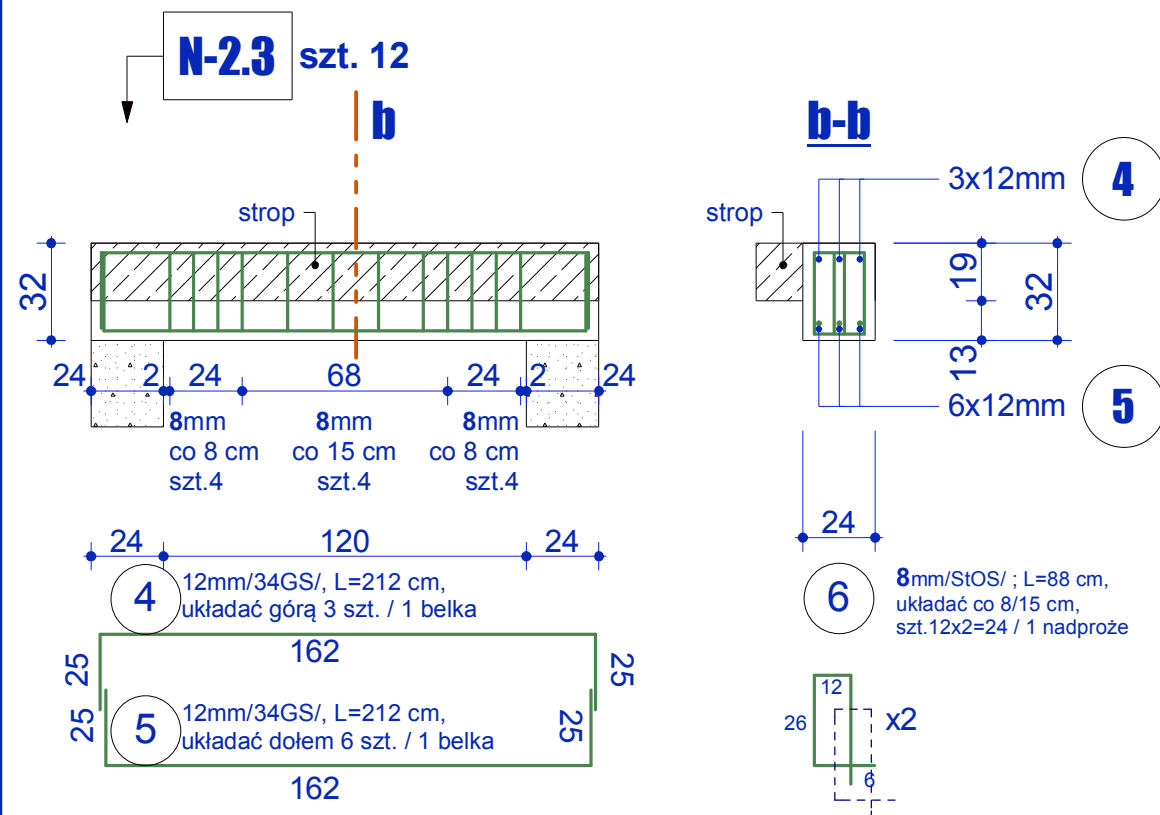
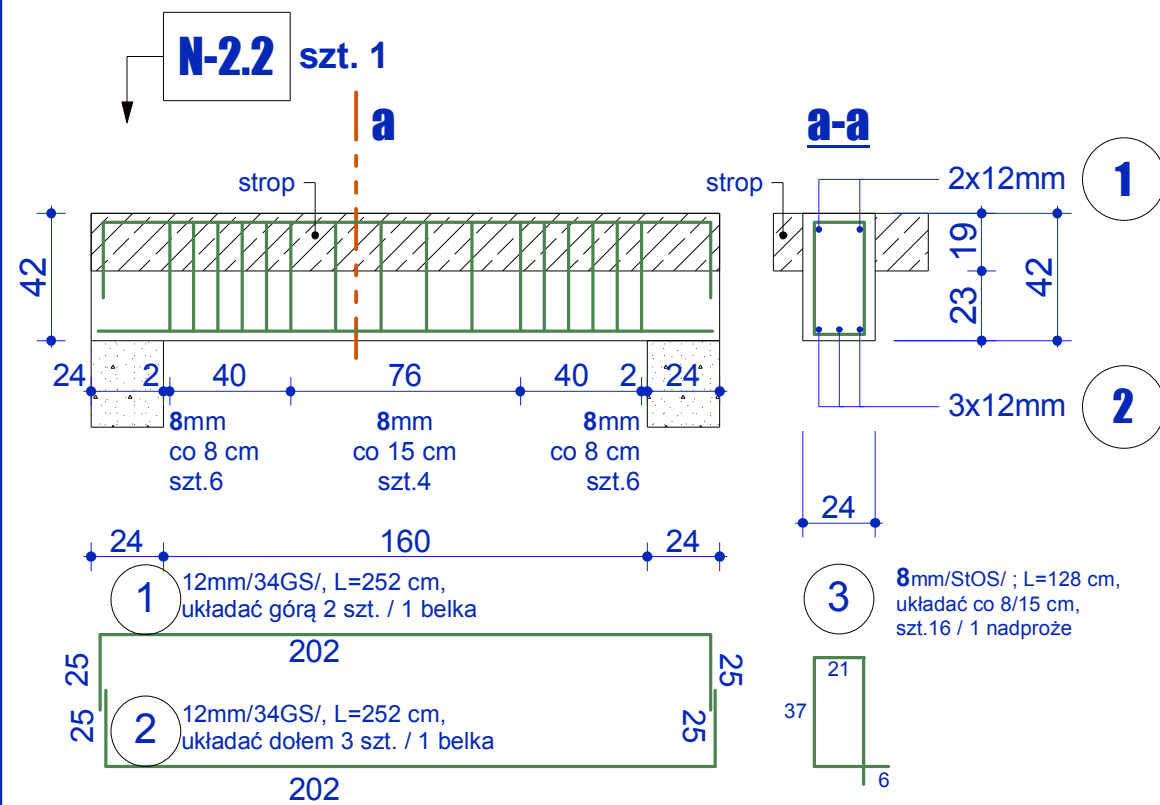


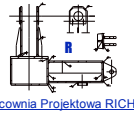

Beton B 25 MPa
Stal St0S, 34GS
Drewno C27 MPa
Impregnacja FOBOS M2

 Pracownia Projektowa RICHERT	Budynek mieszkalny wielorodzinny z usługami w Tczewie przy ul. Sambora 5 na działce nr 757 (obręb 8)	
Branża: Konstrukcja	Adres budowy : 83-110 Tczew, ul. Sambora 5 jeden. ewid. Tczew G., dz. nr 757 (obręb 8)	Inwestor: TTBS Spółka z o.o., 83-110 Tczew, ul. Kołłątaja 9
Nadproża N-2.2, N-2.3, N-2.4		Skala 1 : 25
Autor : mgr inż. Wojciech Richert upr.bud. 5276/GD/92 mgr inż. Stanisław Konracki upr.bud. 1167/GD/73		Podpis :
Sprawdzający : mgr inż. Henryk Baniecki upr.bud. 46/GD/75		Podpis :
Jedn.projektowa : PRACOWNIA PROJEKTOWA "RICHERT" Projektowanie i Nadzory Budowlane 83-110 Tczew, ul. Broniewskiego 5, tel.kom.0602-192-464 e-mail : richert.projekty@gmail.com		Rys.K-14 Faza : projekt wykonawczy Data : wrzesień 2017