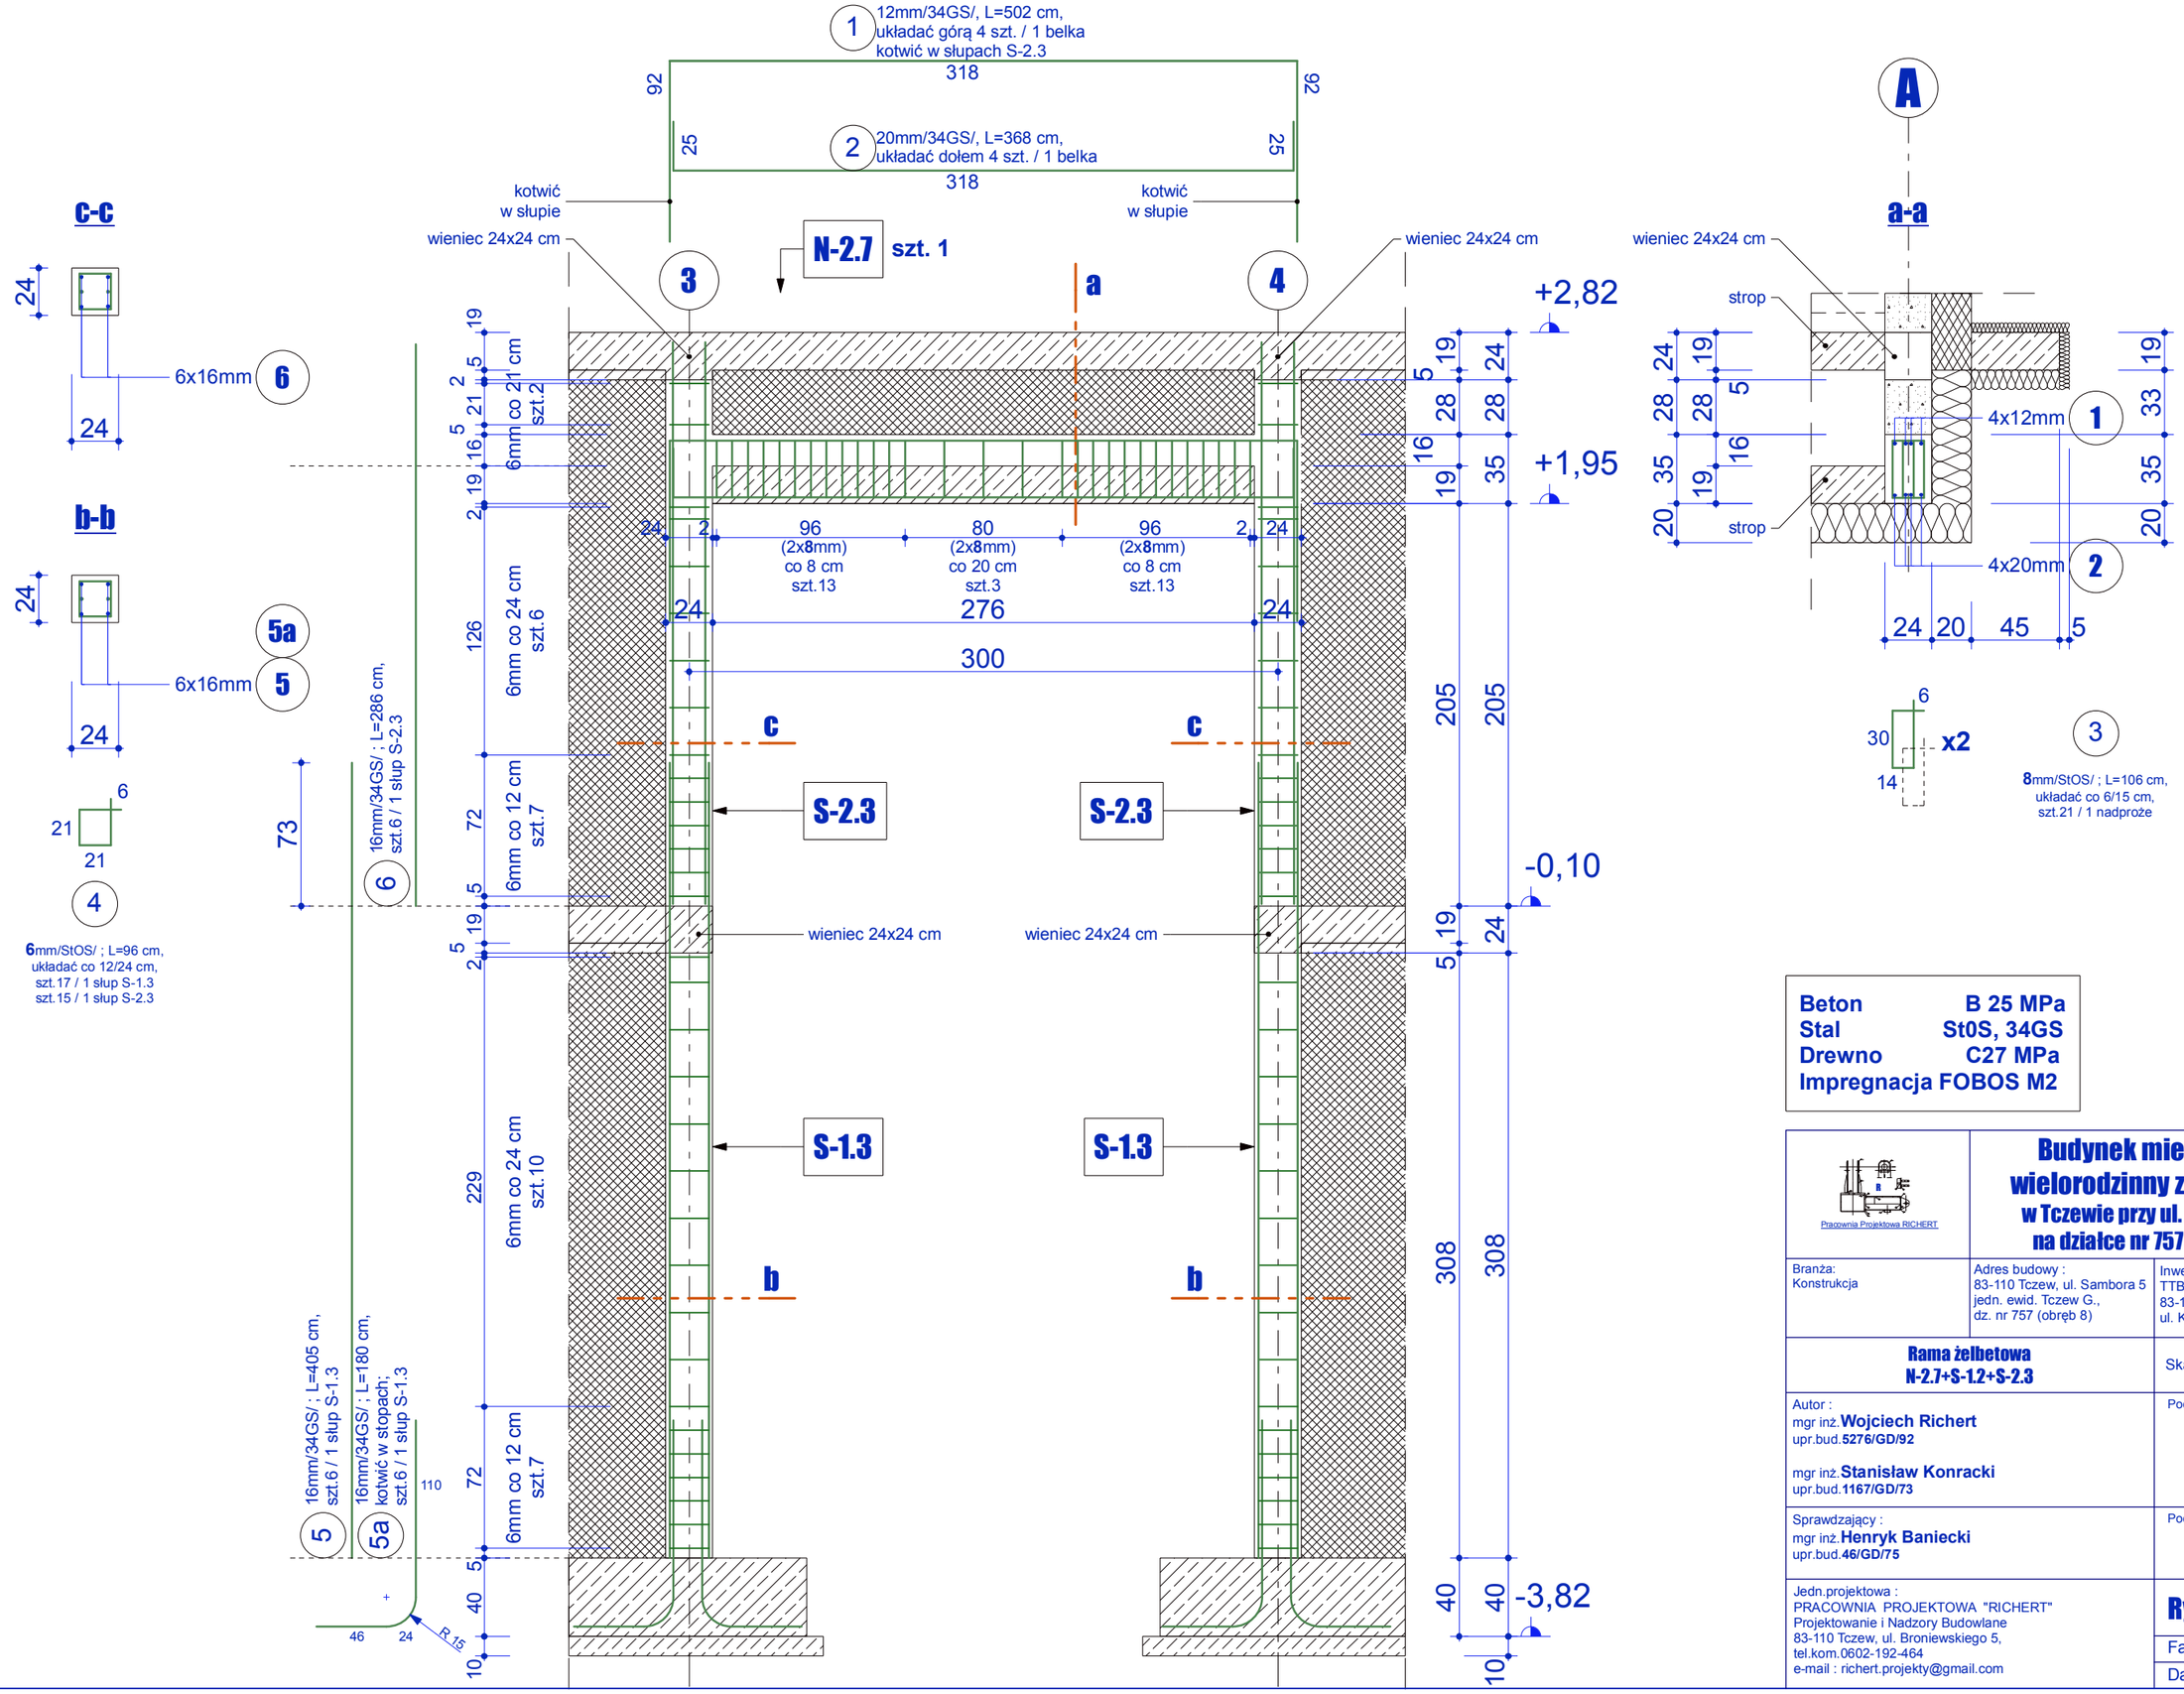

Beton	B 25 MPa
Stal	St0S, 34GS
Drewno	C27 MPa
Impregnacja FOBOS M2	

Pracownia Projektowa RICHERT

Budynek mieszkalny wielorodzinny z usługami
w Tczewie przy ul. Sambora 5 na działce nr 757 (obręb 8)

Branża: Konstrukcja

Adres budowy : 83-110 Tczew, ul. Sambora 5 jedn. ewid. Tczew G., dz. nr 757 (obręb 8)

Inwestor: TTBS Spółka z o.o., 83-110 Tczew, ul. Kołłątaja 9

Rama żelbetowa N-2.7+S-1.2+S-2.3

Skala 1 : 25

Autor :
mgr inż. **Wojciech Richert**
upr.bud. **5276/GD/92**

mgr inż. **Stanisław Konracki**
upr.bud. **1167/GD/73**

Podpis :

Sprawdzający :
mgr inż. **Henryk Baniecki**
upr.bud. **46/GD/75**

Podpis :

Jedn.projektowa :
PRACOWNIA PROJEKTOWA "RICHERT"
Projektowanie i Nadzory Budowlane
83-110 Tczew, ul. Broniewskiego 5,
tel.kom.0602-192-464
e-mail : richert.projekty@gmail.com

Rys.K-18

Faza : projekt wykonawczy

Data : wrzesień 2017