


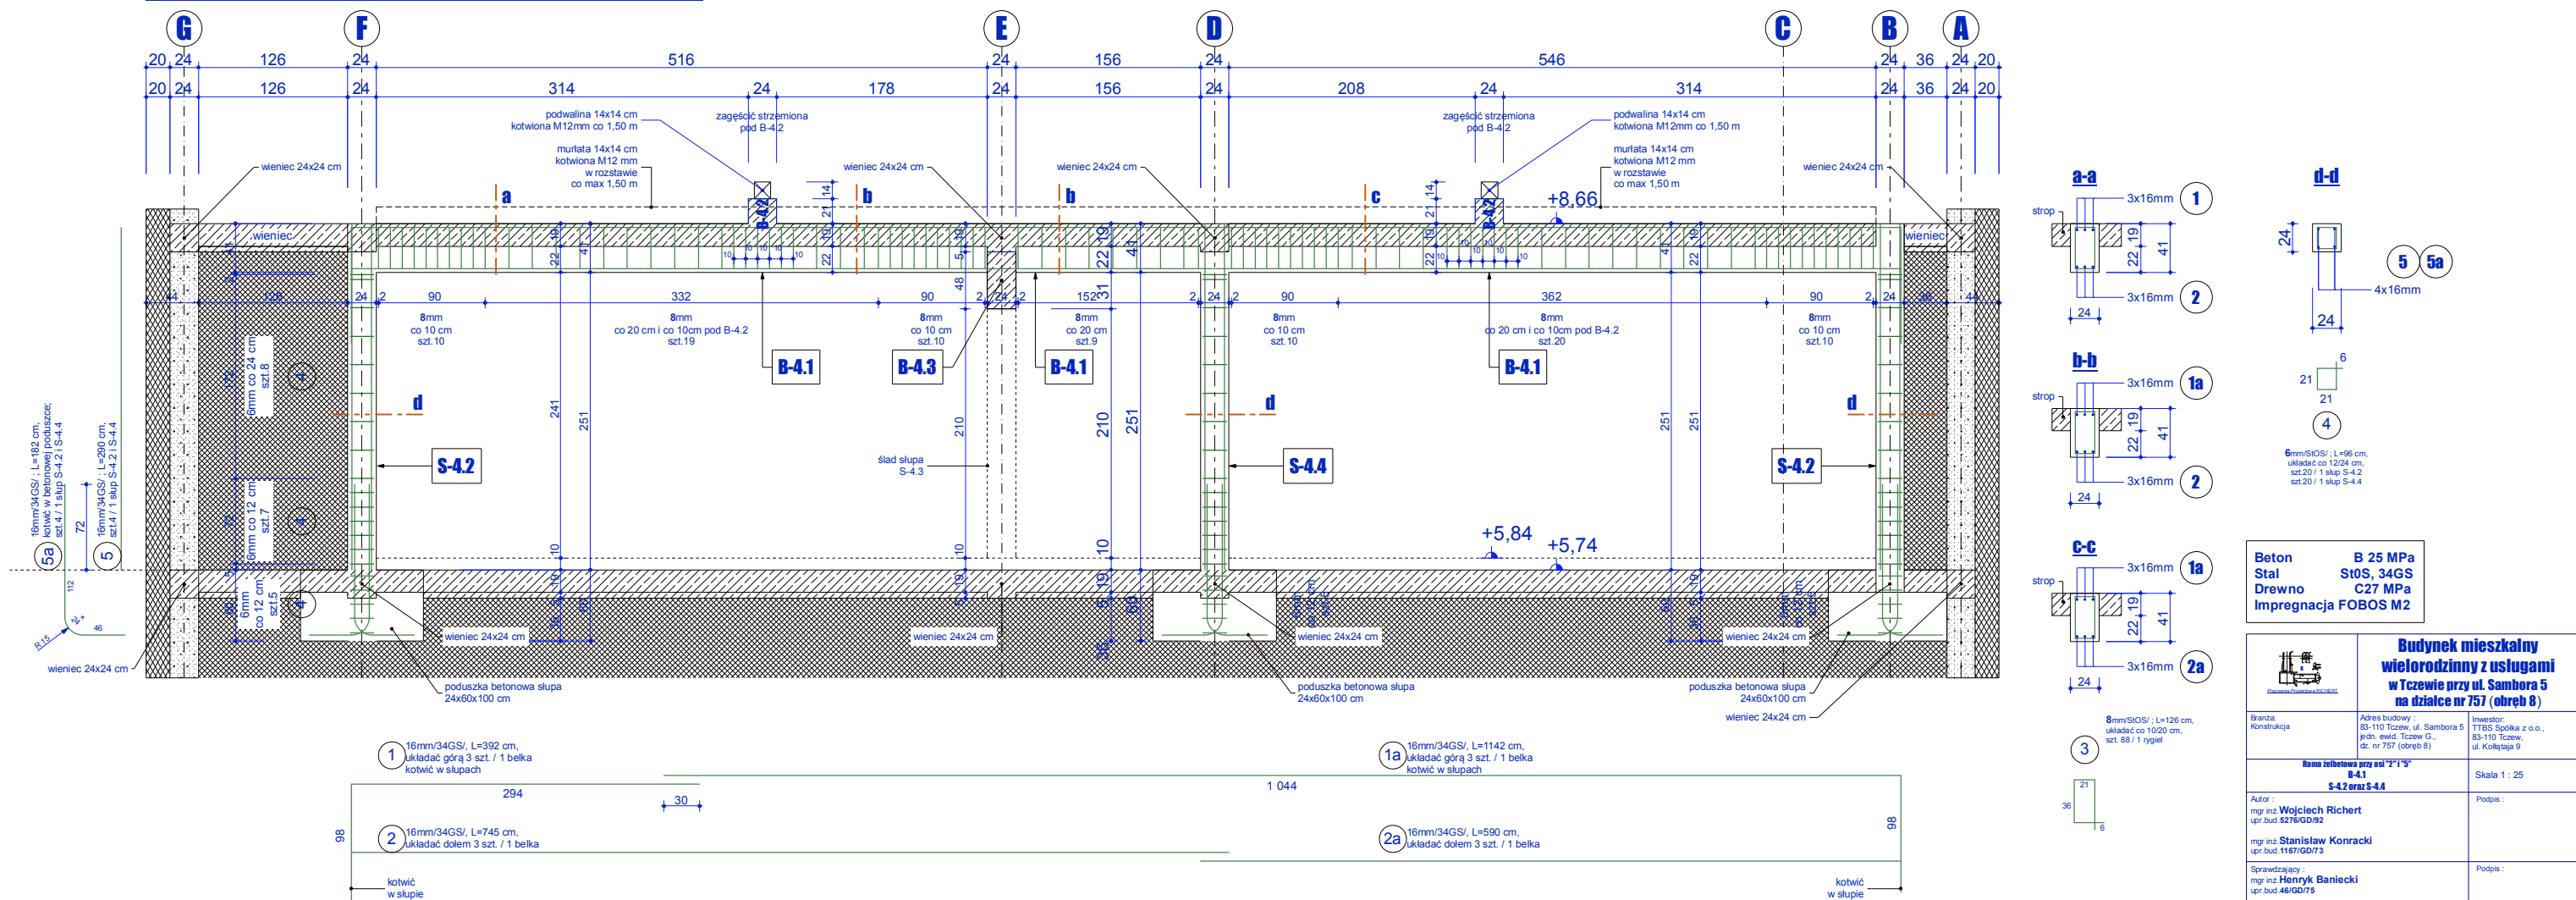

Beton	B 25 MPa
Stal	St0S, 34GS
Drewno	C27 MPa
Impregnacja	FOBOS M2

		
Budynek mieszkalny wielorodzinny z usługami w Tczewie przy ul. Samboresa 10 na działce nr 757 (obręb 8)		
Brand: Konstrukcja	Adres budowy: 83-110 Tczew, ul. Samboresa 5 jedn. ewid. Tczew G., dk. nr 757 (obręb 8)	Inwestor: TTBS Spółka z o.o., 83-110 Tczew, ul. Kołłajęta 9
Karta zezwolenia przy "Z-1" 9 B-41 S-4,2 oraz S-4,4		Skala 1 : 25
Autor: mgr inż. Wojciech Richert upr bud 5276/GD/92		Podpis:
mgr inż. Stanisław Konracki upr bud 1167/GD/73		
Sprawdzający: mgr inż. Henryk Baniecki upr bud 46/GD/75		Podpis:
Jedną projekcją: PRACOWNIA PROJEKTOWA "RICHART" Projektowanie i Nadrzuty Budowlane 83-110 Tczew, ul. Brzozewskiego 5, tel kom 0602-192-464 e-mail: richert.projekt@poczta.onet.pl		
Rys.K-20		Faza: projekt wykonawczy Data : wrzesień 2017