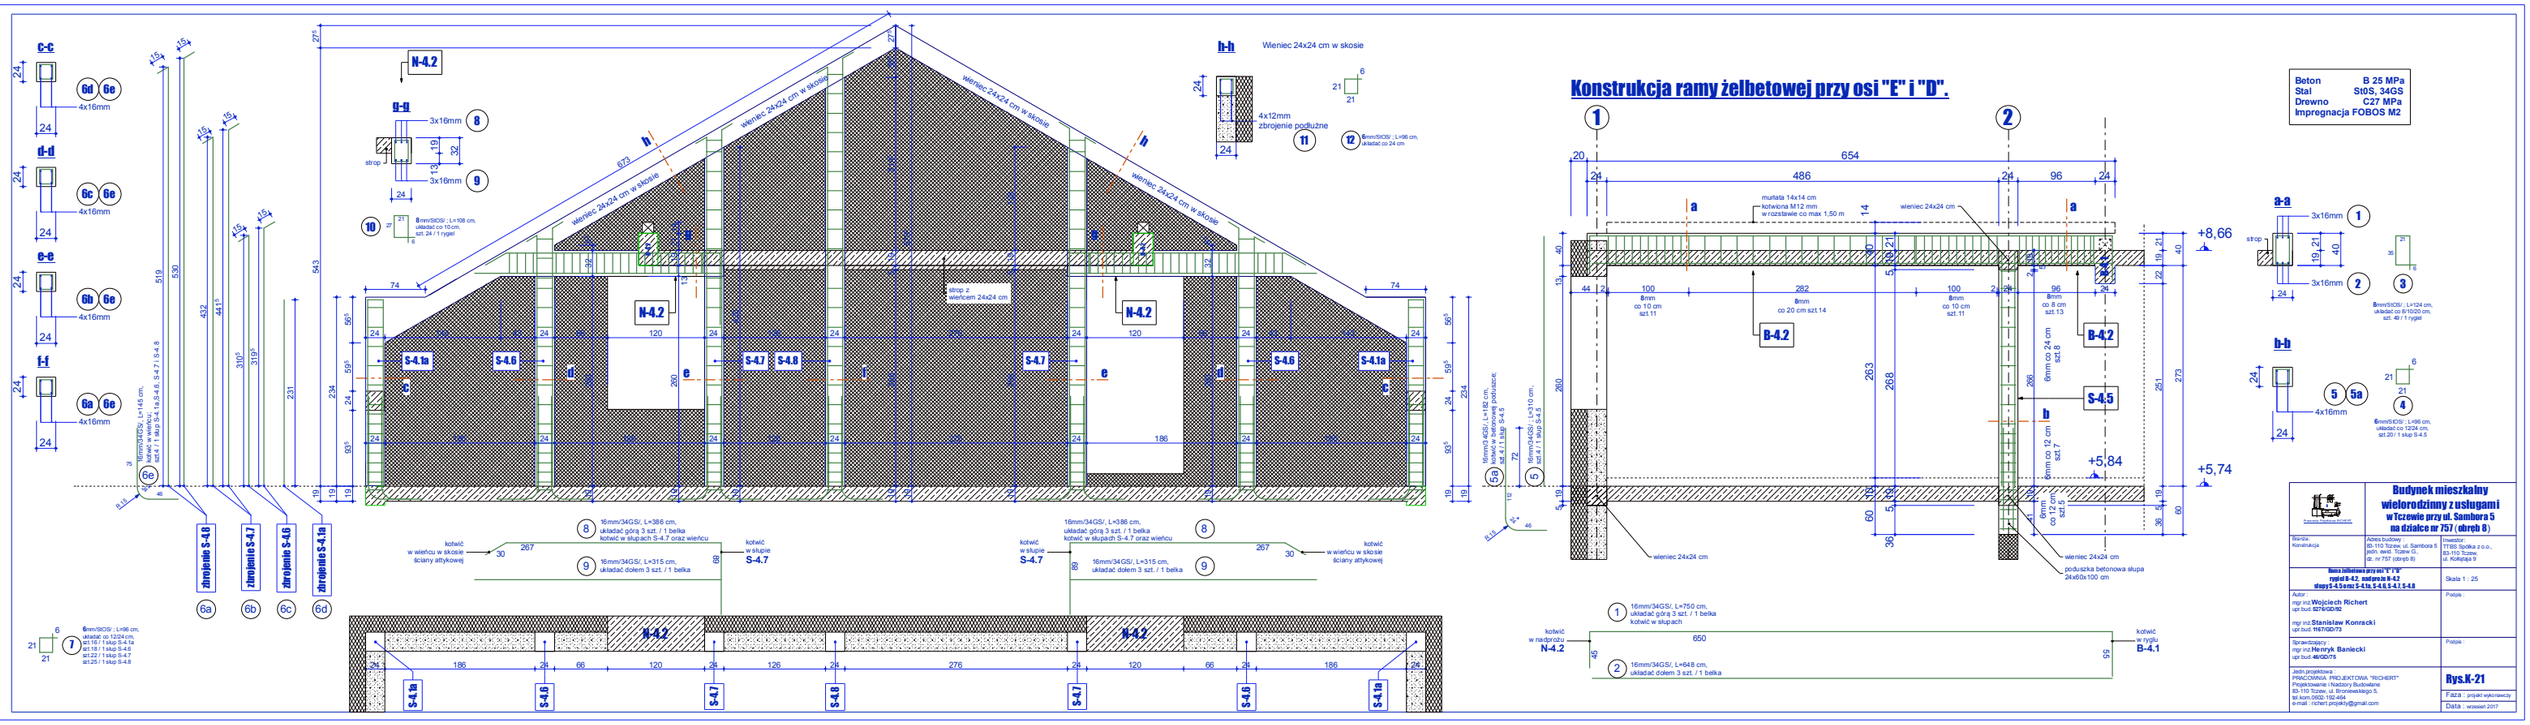
Konstrukcja ramy żelbetowej przy osi "E" i "D".
Beton B 25 MPa
Stal StOS, 34GS
Drewno C27 MPa
Impregnacja FOBOS M2
wieniec 24x24 cm w skosie
murłata 14x14 cm
kotwiona M12 mm
w rozstawie co max 1,50 m
B-4.2
B-4.1
S-4.5
N-4.2
S-4.1a
S-4.6
S-4.7
S-4.8
zbrojenie S-4.6
zbrojenie S-4.7
zbrojenie S-4.8
zbrojenie S-4.1a
poduszka betonowa słupa
24x60x100 cm
+8,66
+5,84
+5,74
Budynek mieszkalny
wielorodzinny z usługami
w Tczewie przy ul. Sambora 5
na działce nr 757 (obręb 6)
Rys.K-21
Skala 1 : 25
Faza : projekt wykonawczy
Data : wrzesień 2017