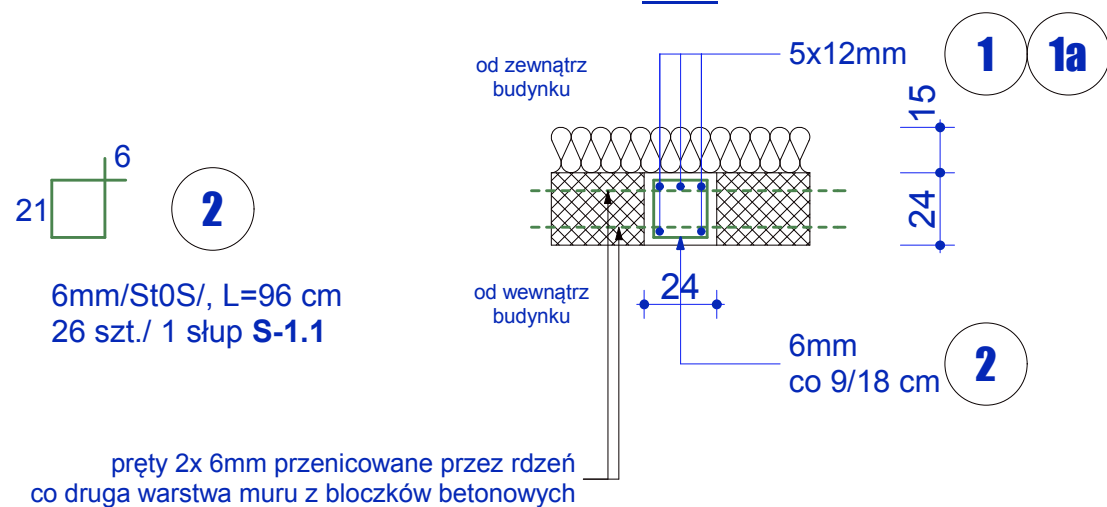


	Budynek mieszkalny wielorodzinny z usługami w Tczewie przy ul. Sambora 5 na działce nr 757 (obręb 8)		
Branża: Konstrukcja	Adres budowy : 83-110 Tczew, ul. Sambora 5 jedd. ewid. Tczew G., dz. nr 757 (obręb 8)		Inwestor: TTBS Spółka z o.o., 83-110 Tczew, ul. Kołłątaja 9
Śłupki poddasza S-4.1 Śłupki piwnic S-1.1			Skala 1 : 25
Autor : mgr inż. Wojciech Richert upr.bud. 5276/GD/92 mgr inż. Stanisław Konracki upr.bud. 1167/GD/73			Podpis :
Sprawdzający : mgr inż. Henryk Baniecki upr.bud. 46/GD/75			Podpis :
Jedn.projektowa : PRACOWNIA PROJEKTOWA "RICHERT" Projektowanie i Nadzory Budowlane 83-110 Tczew, ul. Broniewskiego 5, tel.kom.0602-192-464 e-mail : richert.projekty@gmail.com			Rys.K-23 Faza : projekt wykonawczy Data : wrzesień 2017