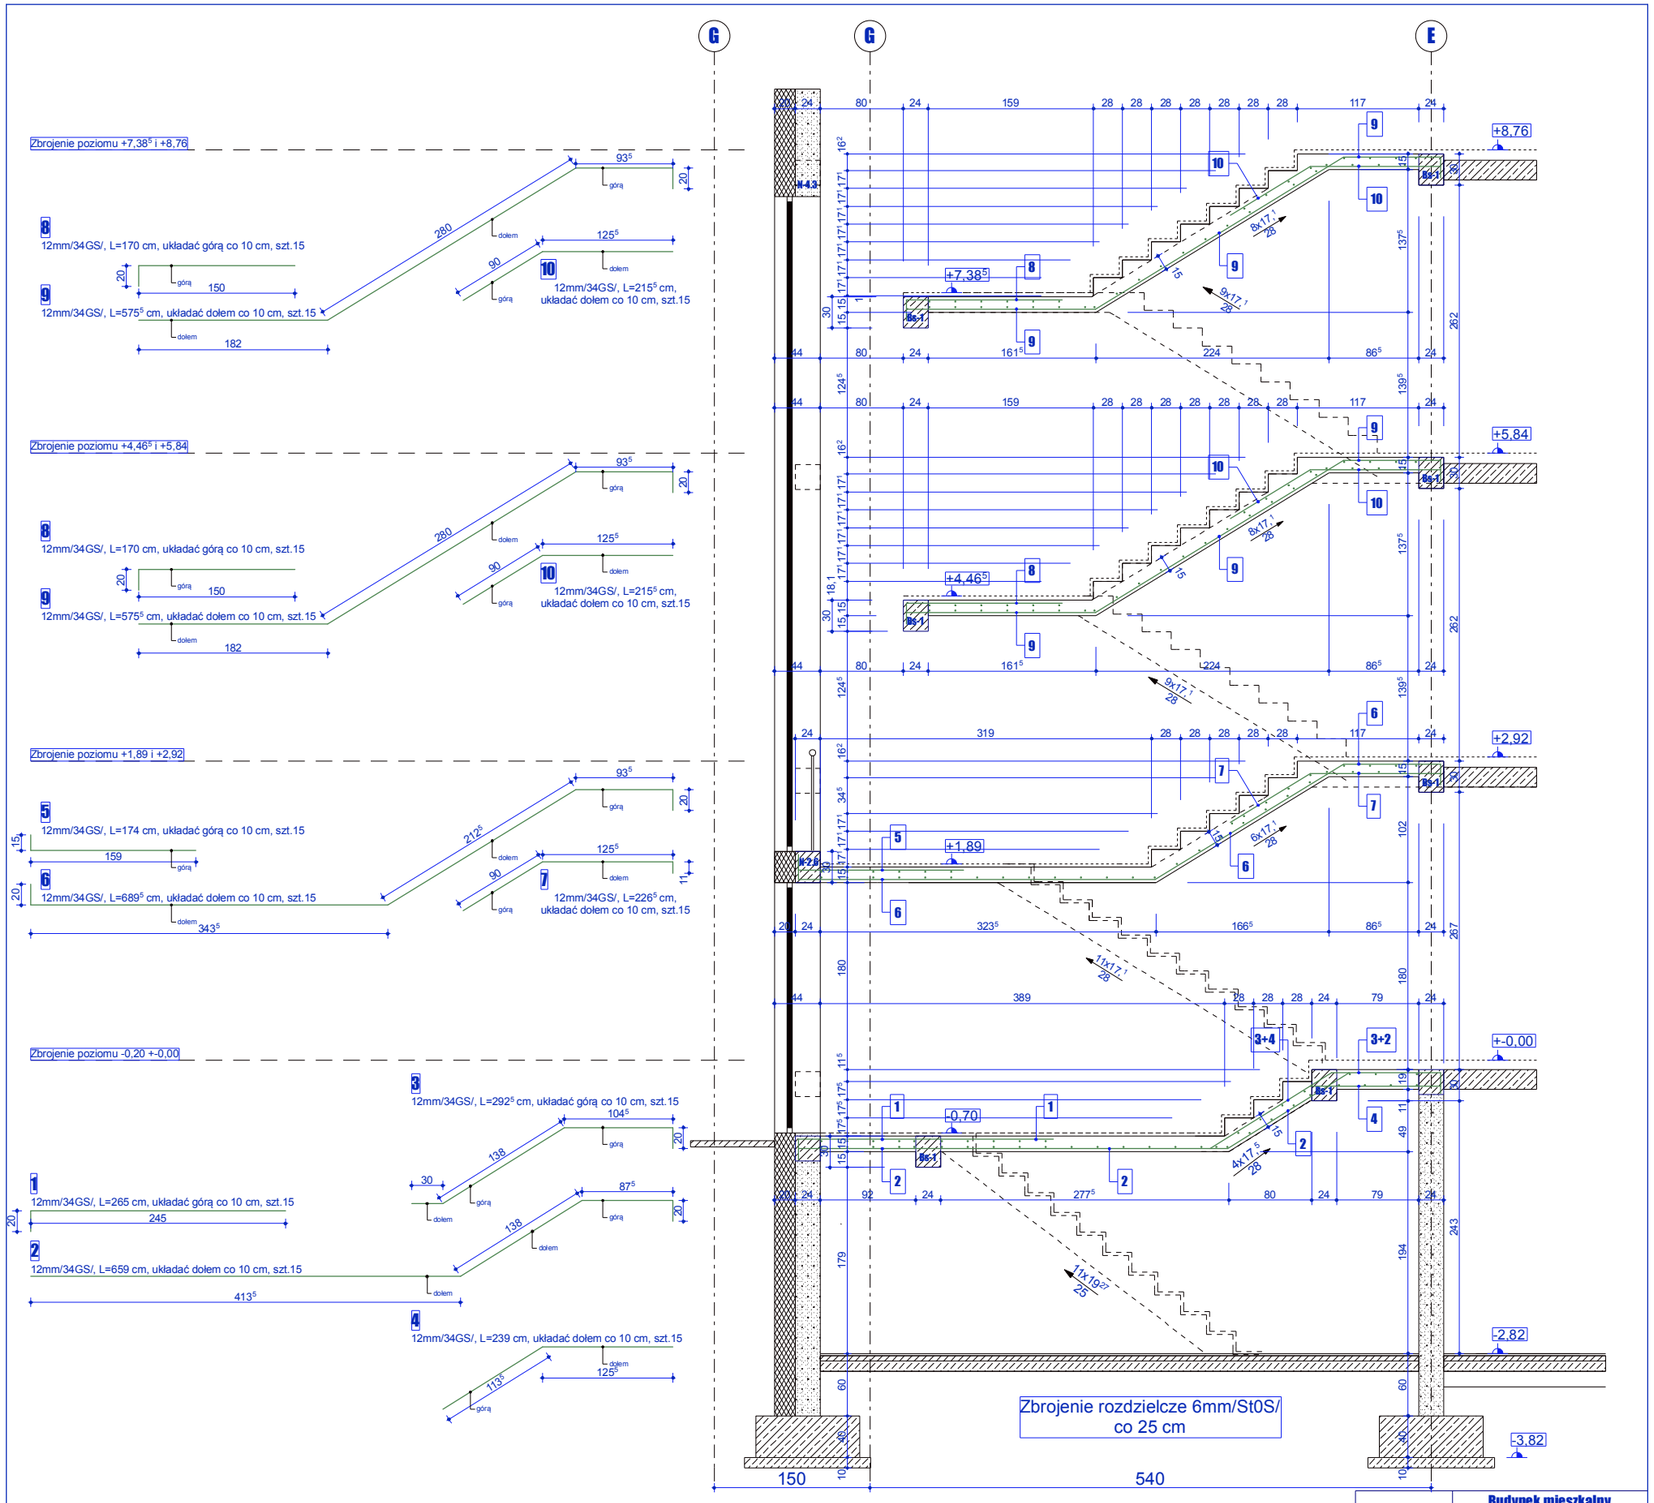

Beton	**B 25 MPa**
Stal	**St0S, 34GS**
Drewno	**C27 MPa**
Impregnacja FOBOS M2	

PRACOWNIA PROJEKTOWA RICHERT

Budynek mieszkalny wielorodzinny z usługami

w Tczewie przy ul. Sambora 5 na działce nr 757 (obręb 8)

Branża: Konstrukcja

Adres budowy : 83-110 Tczew, ul. Sambora 5 jedn. ewid. Tczew G., dz. nr 757 (obręb 8)

Inwestor: TTBS Spółka z o.o., 83-110 Tczew, ul. Kolejtaja 9

Konstrukcja schodów Klatki schodowej - część 1

Skala 1 : 25

Autor :
mgr inż.**Wojciech Richert**
upr.bud.**5276/GD/92**

mgr inż.**Stanisław Konracki**
upr.bud.**1167/GD/73**

Sprawdzający :
mgr inż.**Henryk Baniecki**
upr.bud.**46/GD/75**

Jedn.projektowa :
PRACOWNIA PROJEKTOWA "RICHERT"
Projektowanie i Nadzory Budowlane
83-110 Tczew, ul. Broniewskiego 5,
tel.kom.0602-192-464
e-mail : richert.projekty@gmail.com

Podpis :

Podpis :

Rys.K-25

Faza : projekt wykonawczy

Data : wrzesień 2017