

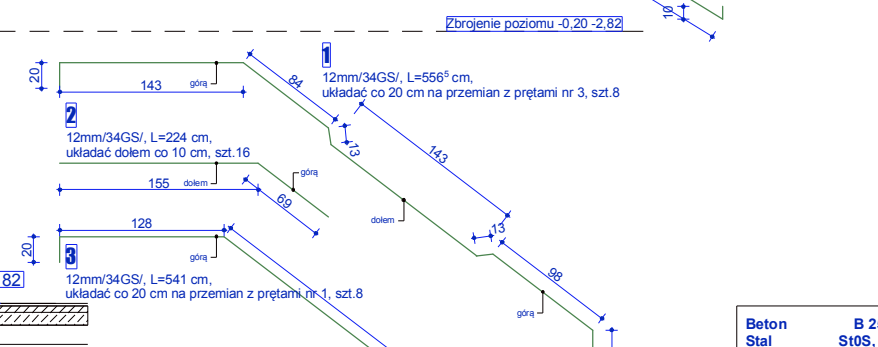
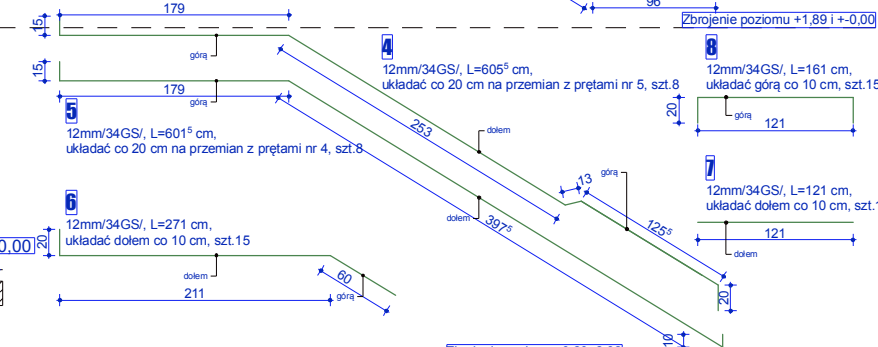
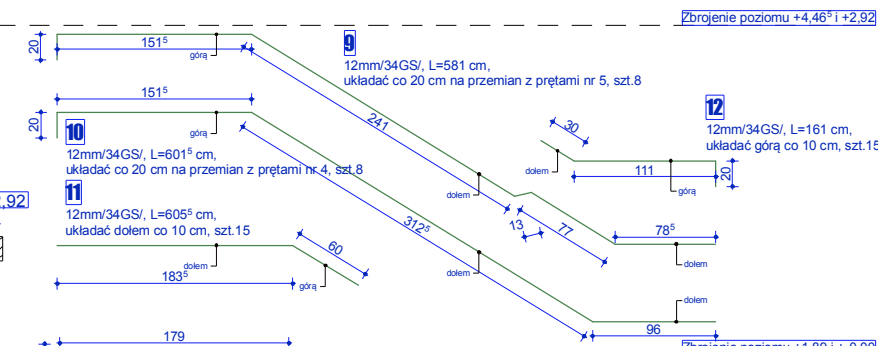


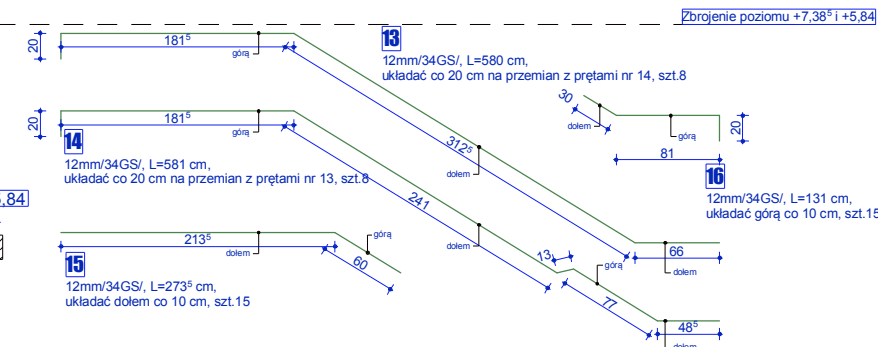

Beton	B 25 MPa
Stal	St0S, 34GS
Drewno	C27 MPa
Impregnacja	FOBOS M2

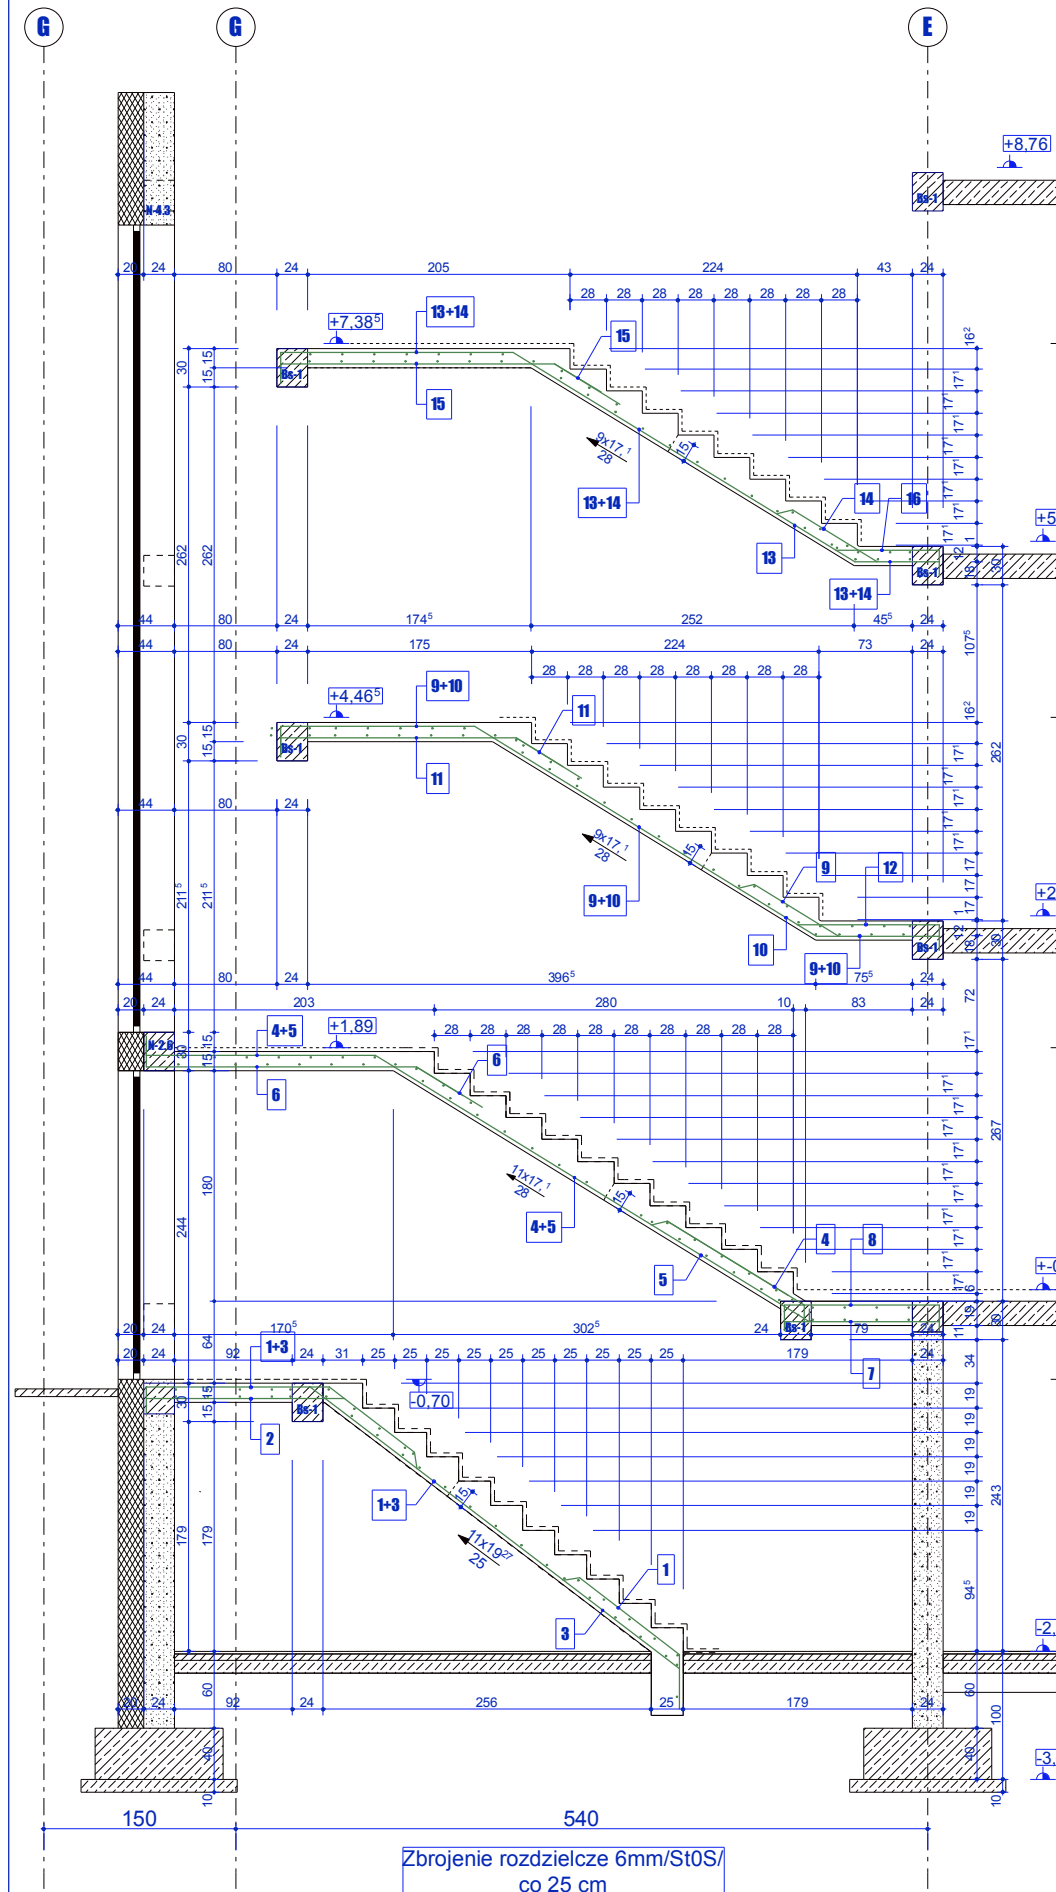

**Budynek mieszkalny
wielorodzinny z usługami
w Tczewie przy ul. Sambora 5
na działce nr 757 (obrób 8)**

Brand: Konstrukcja

Adres budowy: 83-110 Tczew, ul. Sambora 5
jeden, ewid. Tczew G.,
dz. nr 757 (obrób 8)

Investor: TTBS Spółka z o.o.,
83-110 Tczew,
ul. Kolejowa 9

**Konstrukcja schodów
Młaki schodowej - część 2**

Skala 1 : 25

Autor : mgr inż. Wojciech Richert
upr. bud. 5278/GD/92

Podpis :

mgr inż. Stanisław Konracki
upr. bud. 1187/GD/73

Podpis :

Sprawdzający : mgr inż. Henryk Baniecki
upr. bud. 46/GD/75

Podpis :

Jedn. projektowa : PRACOWNIA PROJEKTOWA "RICHERT"
Projektowanie i Nadzory Budowlane
83-110 Tczew, ul. Borewskiego 5,
tel. kom. 0602-192-464
e-mail : richert.projekty@gmail.com

Rys. K-26
Faza : projekt wykonawczy
Data : wrzesień 2017