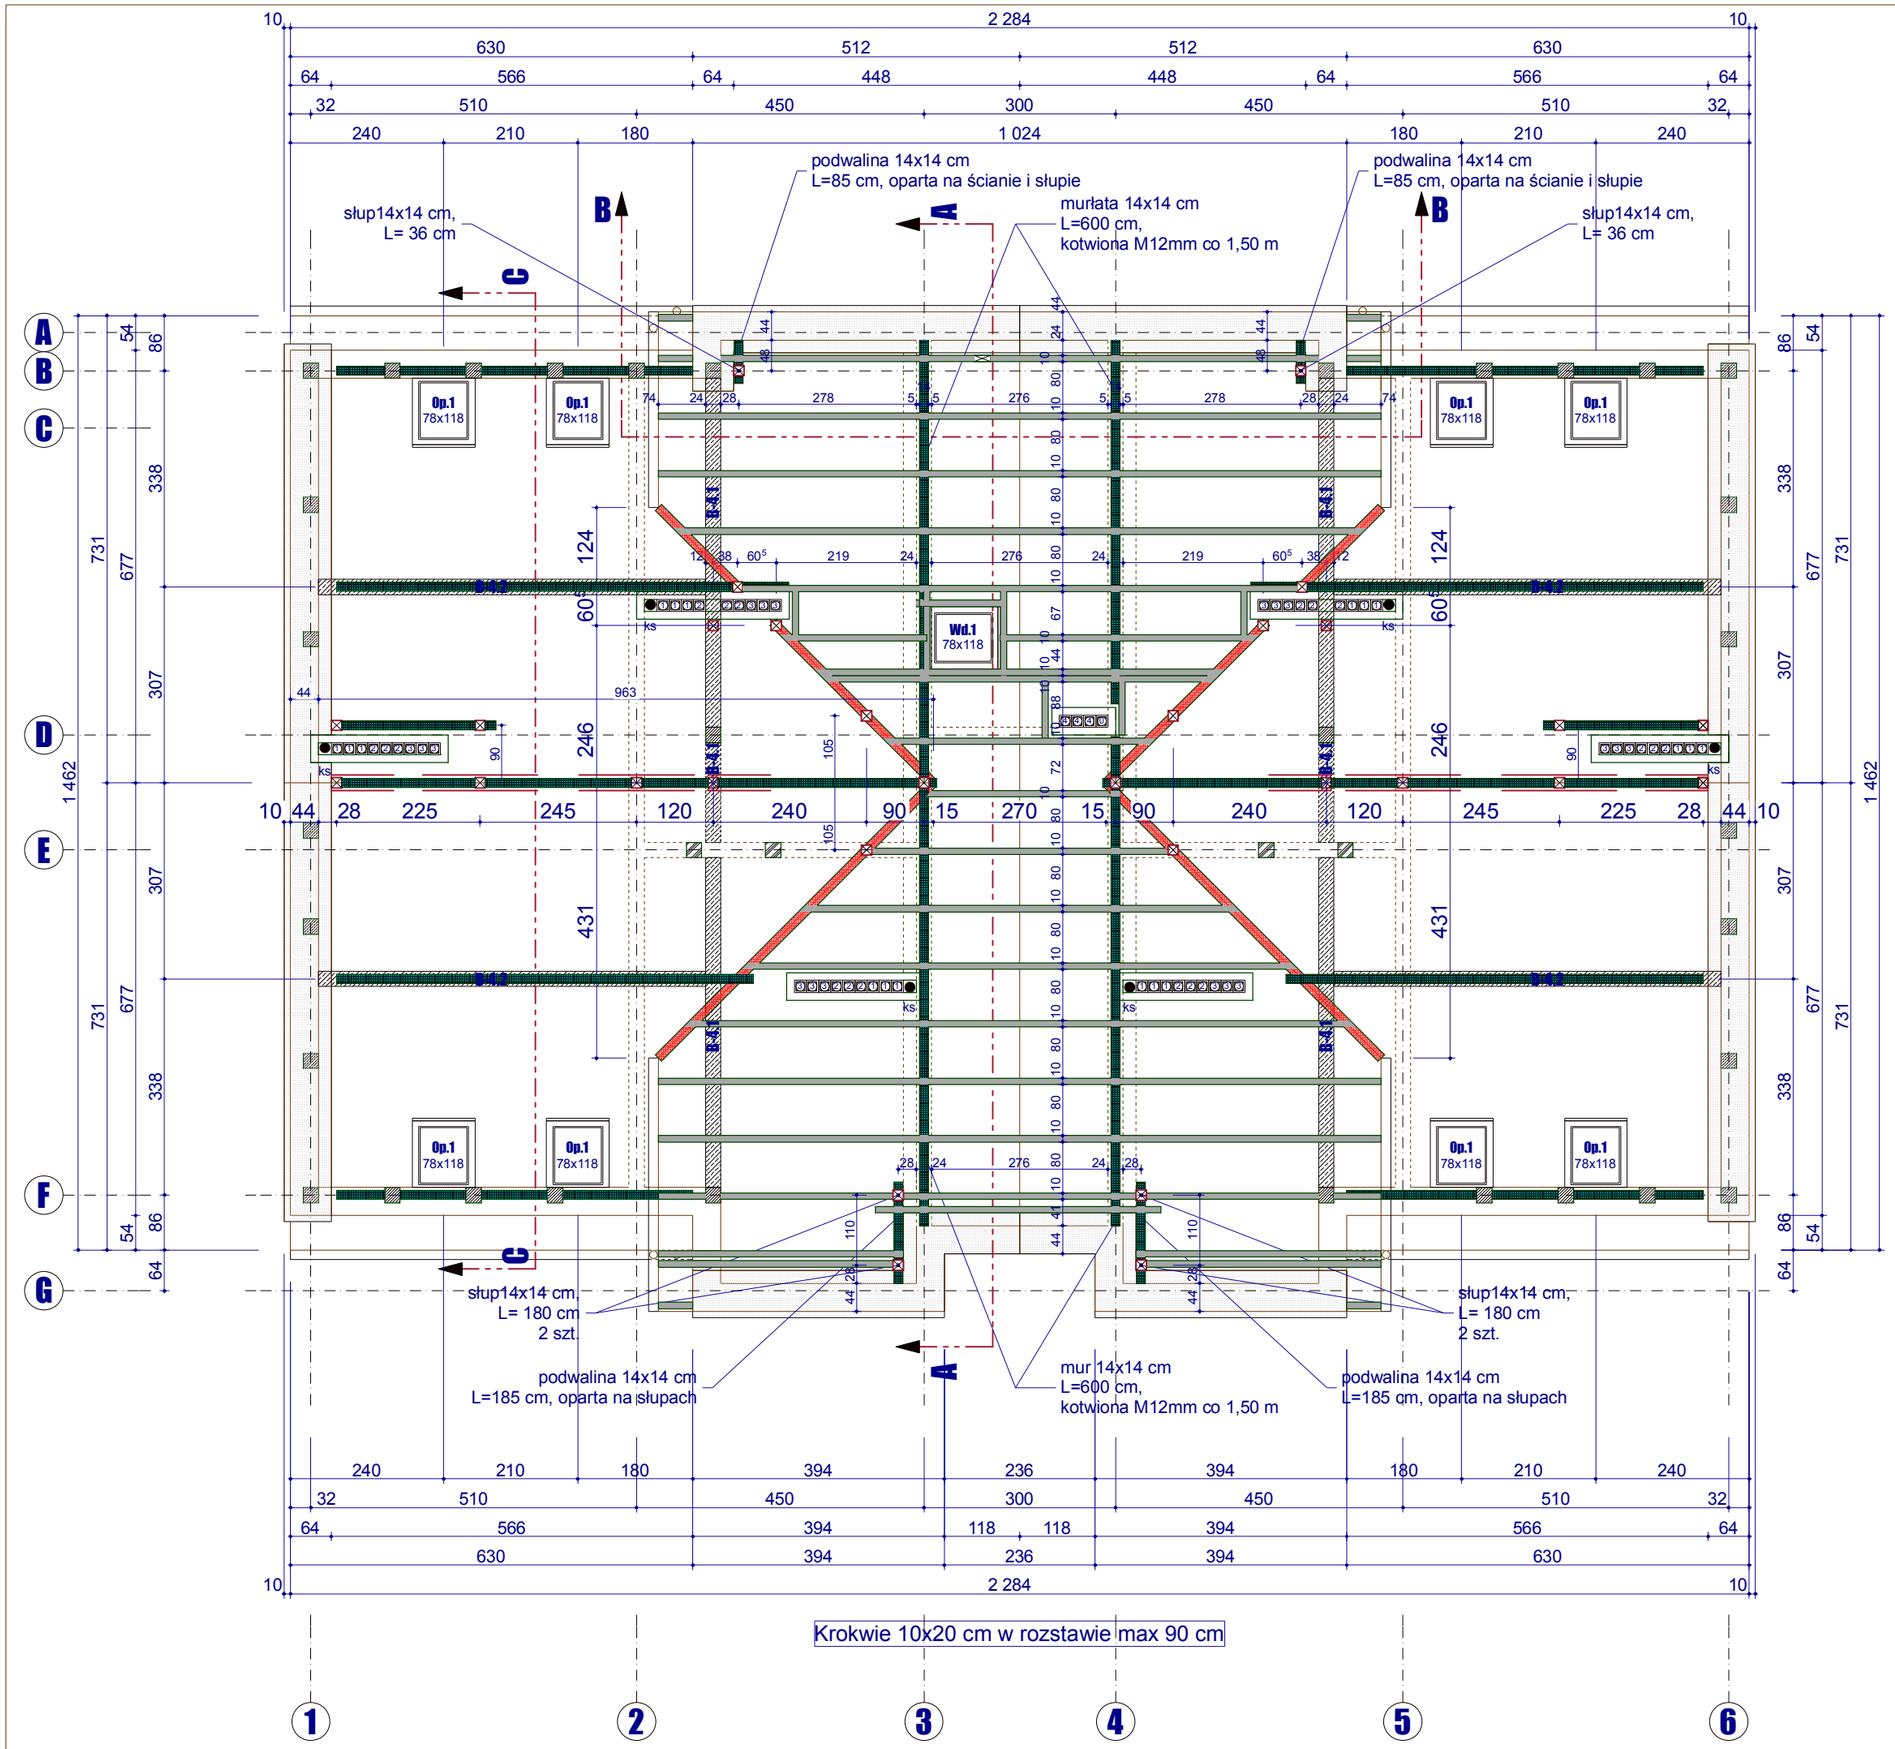

Schemat konstrukcyjny więźby dachowej części wyższej, skala 1:100.

Uwagi :
-rynny oraz rury spustowe wykonać z blachy stalowej powlekanej w kolorze grafitowym o średnicy odpowiednio 150 mm i 120 mm;
-wszystkie obróbki blacharskie wykonać z blachy stalowej powlekanej gr. 0,55 mm w kolorze grafitowym;
-kominy ocieplić styropianem gr. 15 cm i otynkować w kolorze pokrycia dachowego (grafitowym);
-zamontować płotki przeciwśniegowe oraz stopnie i ławki kominiarskie.

Beton	B25 MPa
Stal zbrojeniowa	34GS, StOS
Stal profilowa	St3S
Elektrody	EA 1.46
Drewno	C24

Pracownia Projektowa RICHERT

Budynek mieszkalny wielorodzinny z usługami w Tczewie przy ul. Sambora 5 na działce nr 757 (obręb 8)

Branża: Konstrukcja	Adres budowy : 83-110 Tczew, ul. Sambora 5 jedn. ewid. Tczew G., dz. nr 757 (obręb 8)	Inwestor: TTBS Spółka z o.o., 83-110 Tczew, ul. Kołłątaja 9
Schemat konstrukcyjny więźby dachowej części wyższej		Skala 1 : 100
Autor : mgr inż. **Wojciech Richert** upr.bud. **5276/GD/92** mgr inż. **Stanisław Konracki** upr.bud. **1167/GD/73**		Podpis:
Sprawdzający : mgr inż. **Henryk Baniecki** upr.bud. **46/GD/75**		Podpis:
Jedn.projektowa : PRACOWNIA PROJEKTOWA "RICHERT" Projektowanie i Nadzory Budowlane 83-110 Tczew, ul. Broniewskiego 5, tel.kom. 602-192-464 e-mail : richert.projekty@gmail.com		**Rys.K-9** Faza : projekt budowlany Data : wrzesień 2017