


Podsufitka parteru - stan projektowany,

skala 1:100.

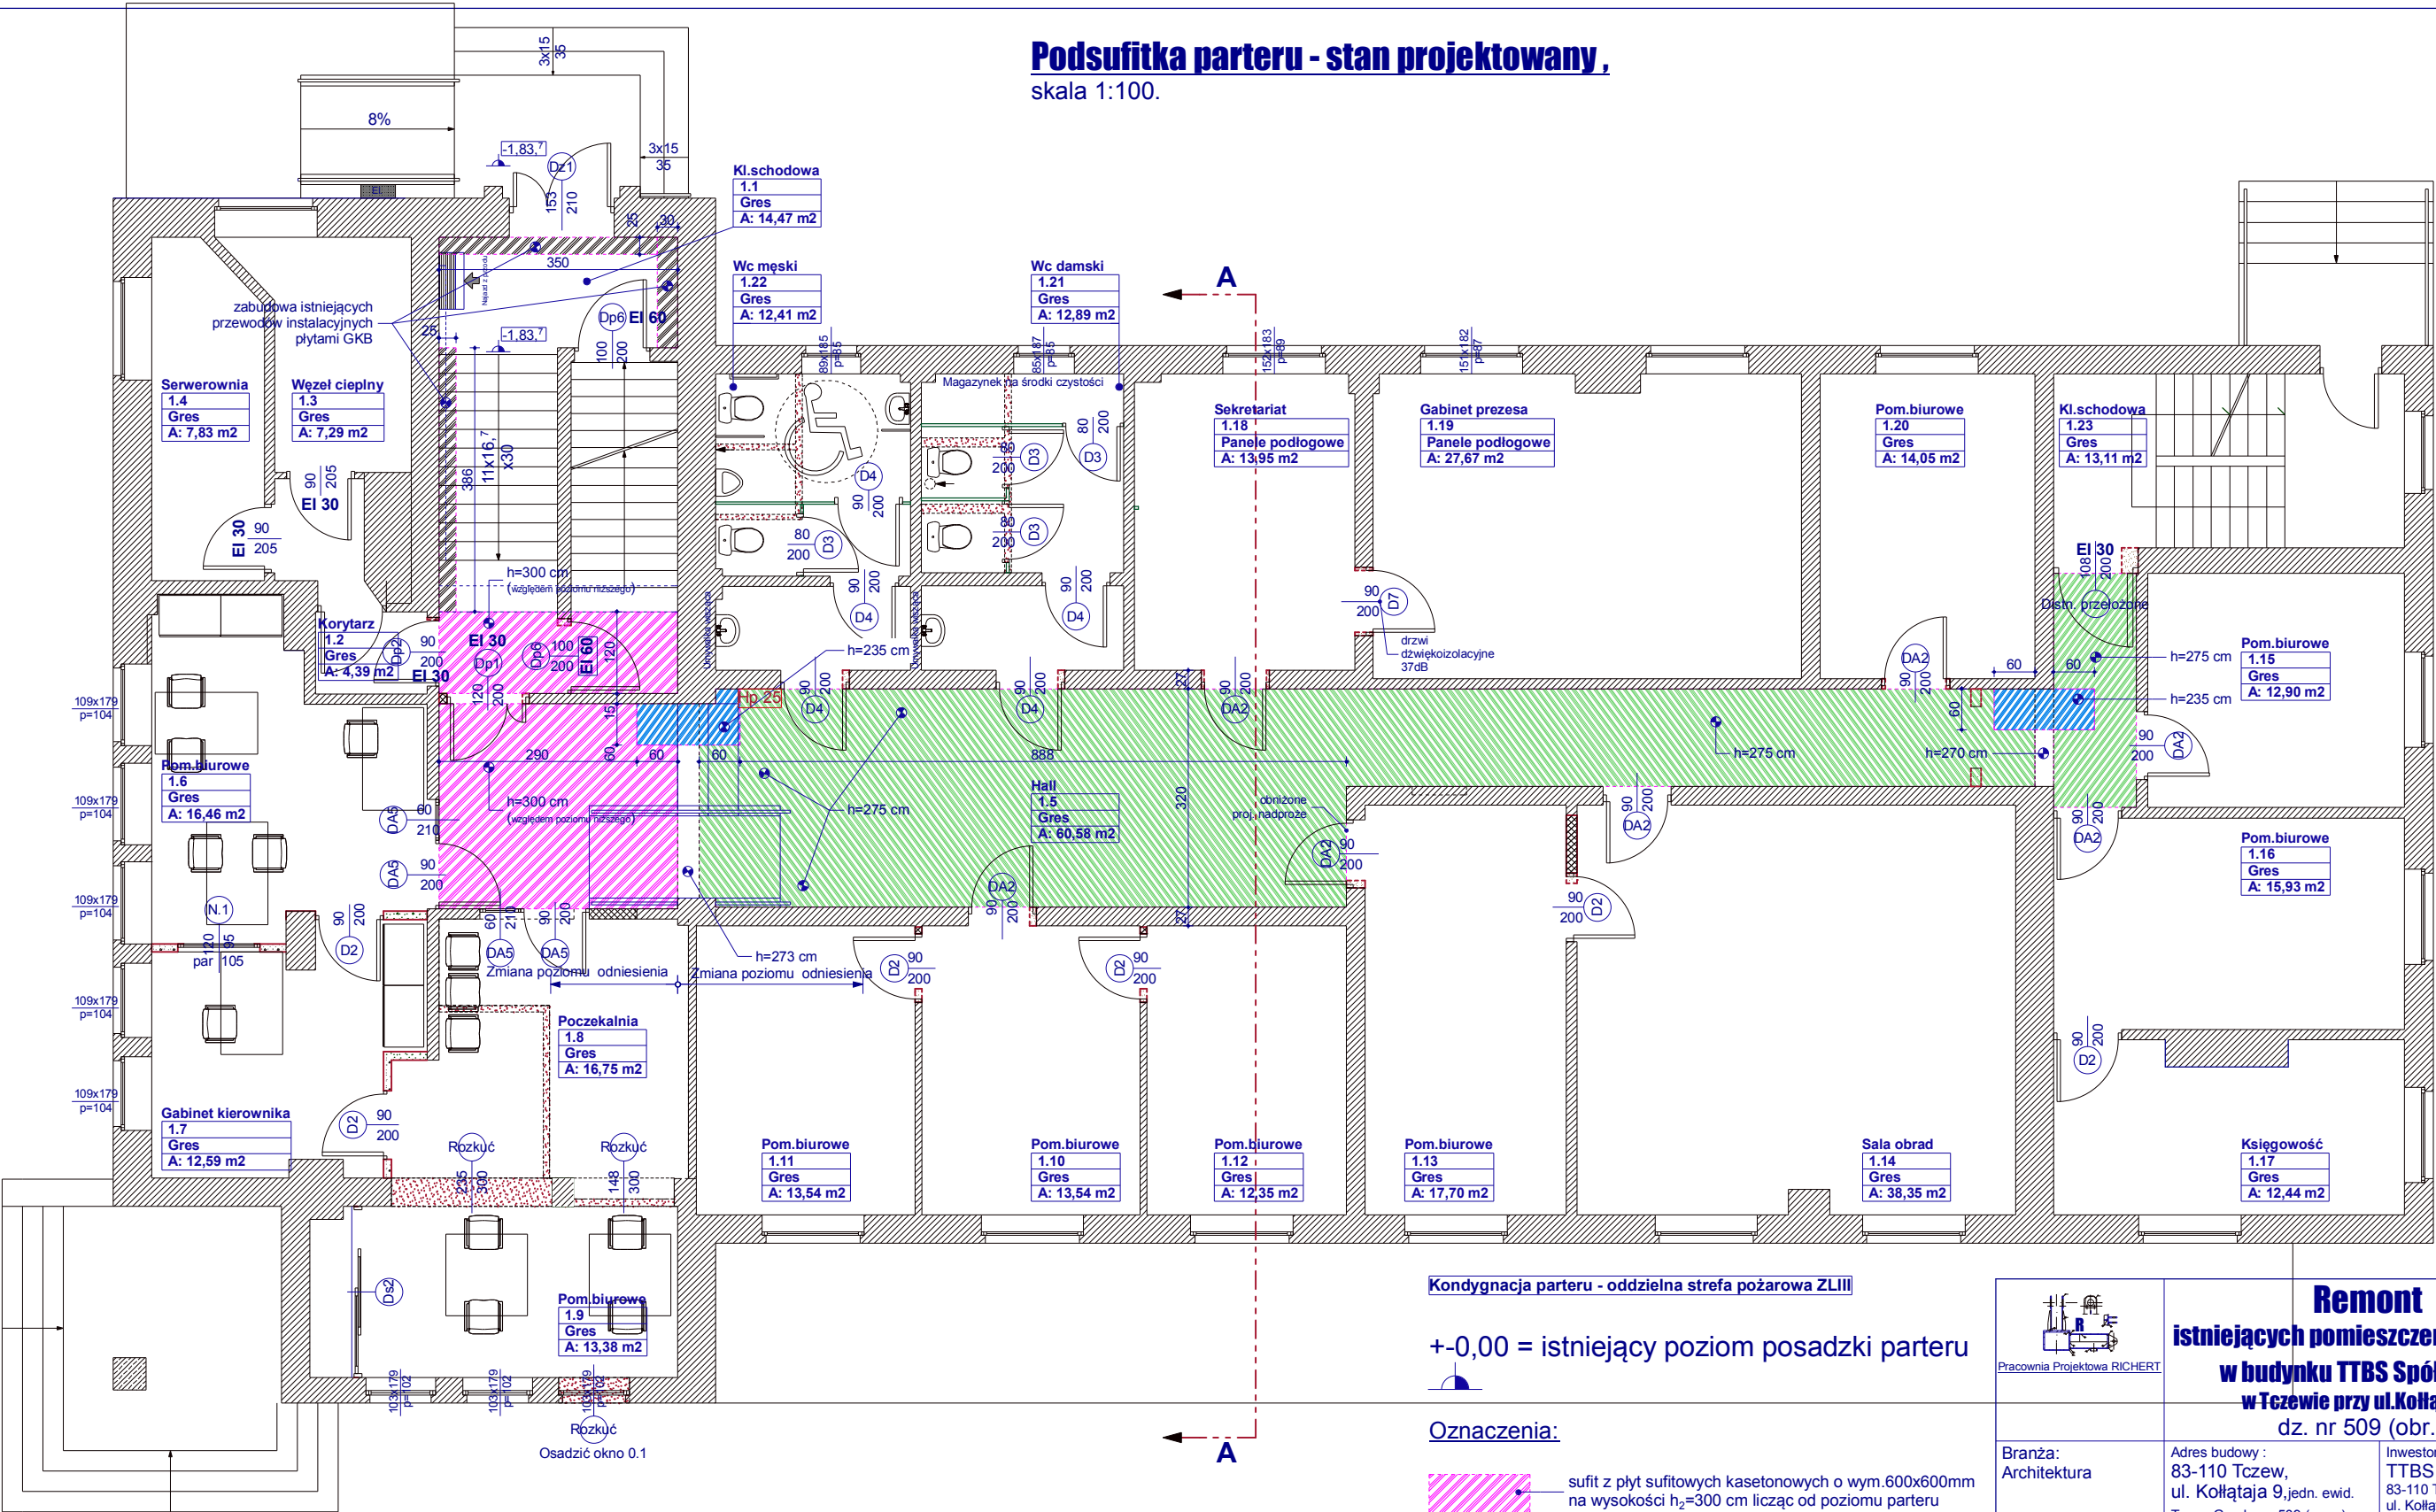

Uwagi ogólne:
 -w ramach projektowanego remontu w miejscach zaznaczonych na rysunku powyżej pokazano miejsca wykonania nowej podsufitki na zmiennej wysokości licząc od poziomu posadzki parteru;
 -projektowaną podsufitkę należy wykonać z płyt kasetonowych o wymiarach 600x600 mm firmy RIGIPS typu RIGIPS GYPTONE (Activ'Air®) system 4.07 (sufit podwieszany z perforowanymi płytami gipsowymi o wymiarach 600x600mm; białe płyty NCS 0500, posiadają zdolność oczyszczania powietrza ze szkodliwych związków organicznych w pomieszczeniu o ok. 70%; odporność na wilgoć wynosi do 70%, a wskaźnik pochłaniania dźwięku do 0,65; konstrukcja RIGIPS QUICK-LOCK T24 lub T15).

Kondygnacja parteru - oddzielna strefa pożarowa ZLIII

+0,00 = istniejący poziom posadzki parteru

Oznaczenia:

-  sufit z płyt sufitowych kasetonowych o wym.600x600mm na wysokości h₂=300 cm licząc od poziomu parteru
-  sufit z płyt sufitowych kasetonowych o wym.600x600mm na wysokości h₁=275 cm licząc od poziomu parteru
-  sufit z płyt sufitowych kasetonowych o wym.600x600mm na wysokości h₂=235 cm licząc od poziomu parteru
-  sufit z płyt GKB zastępujących istniejące ciągi przewodów instalacyjnych
-  krawędzie zmiany wysokości poziomu stropu nad parterem
-  wysokość poszczególnych pomieszczeń licząc od poziomu posadzki do poziomu podsufitki

 Pracownia Projektowa RICHERT Branża: Architektura	Remont istniejących pomieszczeń biurowych w budynku TTBS Spółka z o.o w Tczewie przy ul.Kołątaja 9, dz. nr 509 (obr.8)	
	Adres budowy : 83-110 Tczew, ul. Kołątaja 9,jedn. ewid. Tczew G., dz. nr 509 (obręb 8)	Inwestor: TTBS Spółka z o.o., 83-110 Tczew, ul. Kołątaja 9
Podsufitka -stan projektowany		Skala 1 : 100
Autor : mgr inż. Wojciech Richert upr.bud. 5276/GD/92		Podpis:
mgr inż. Stanisław Konracki upr.bud. 1167/GD/73		Rys.A-2 Faza : remont Data : marzec 2018
Jedn.projektowa : PRACOWNIA PROJEKTOWA "RICHERT" Projektowanie i Nadzory Budowlane 83-110 Tczew, ul. Broniewskiego 5, tel.kom. 602-192-464 e-mail : richert.projekty@gmail.com		