

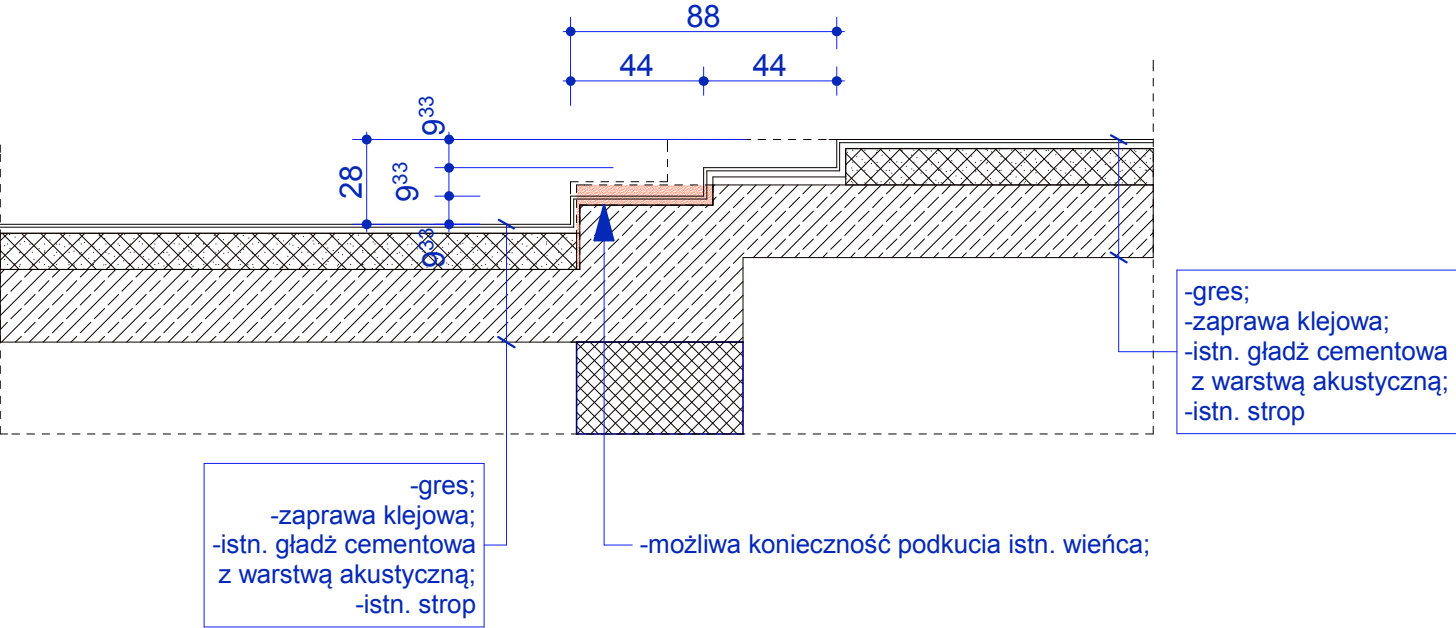
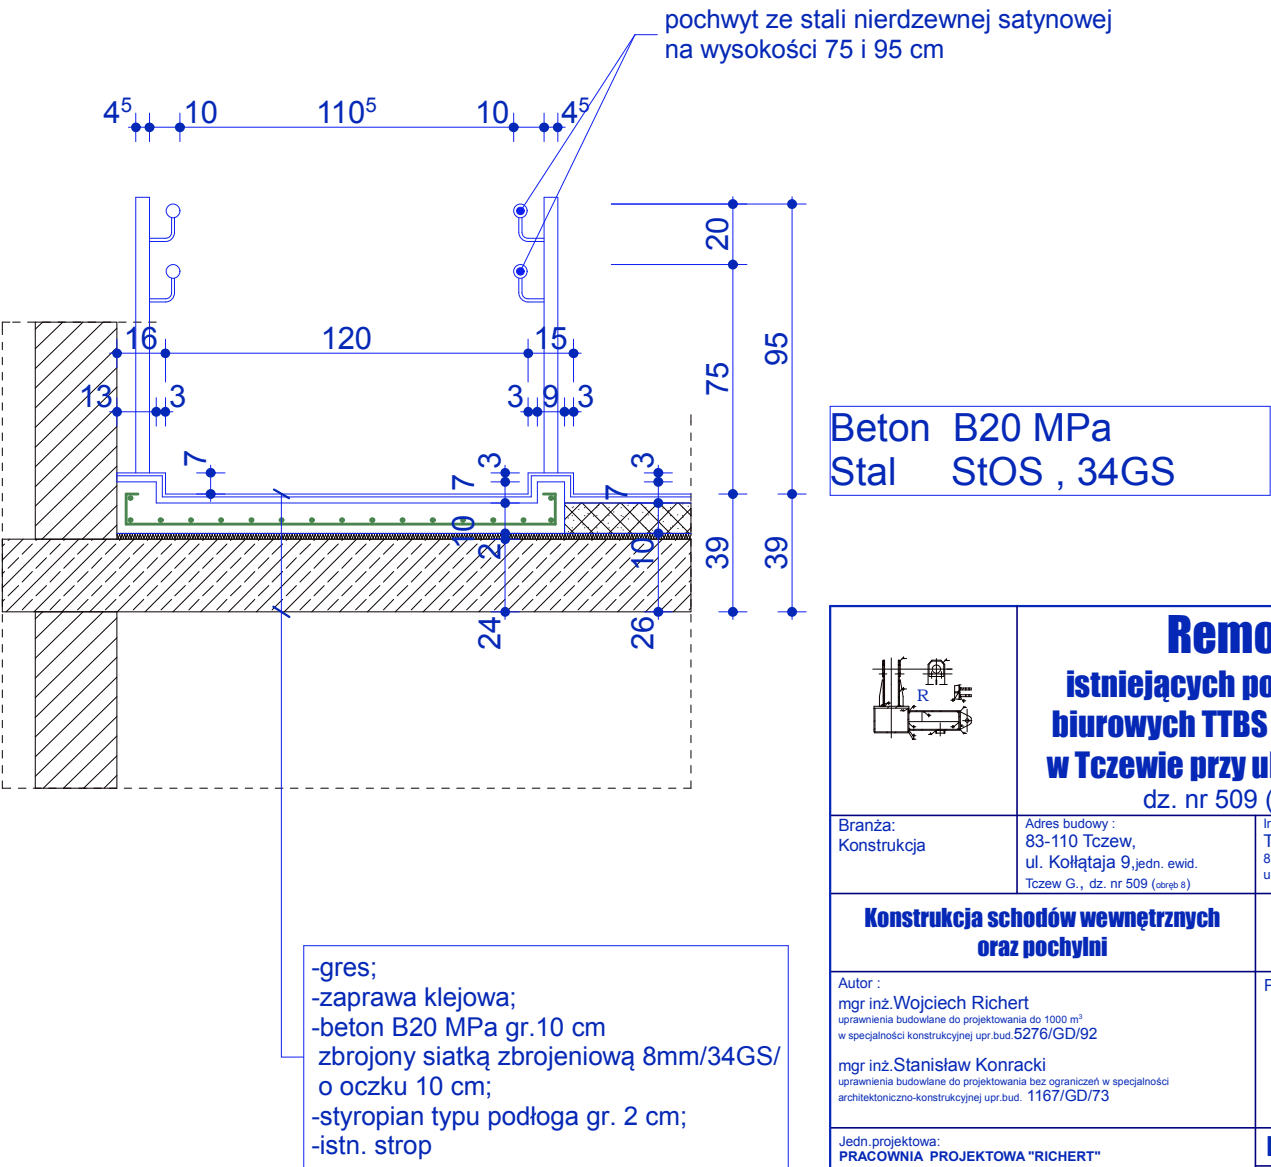


Konstrukcja schodów wewnętrznych

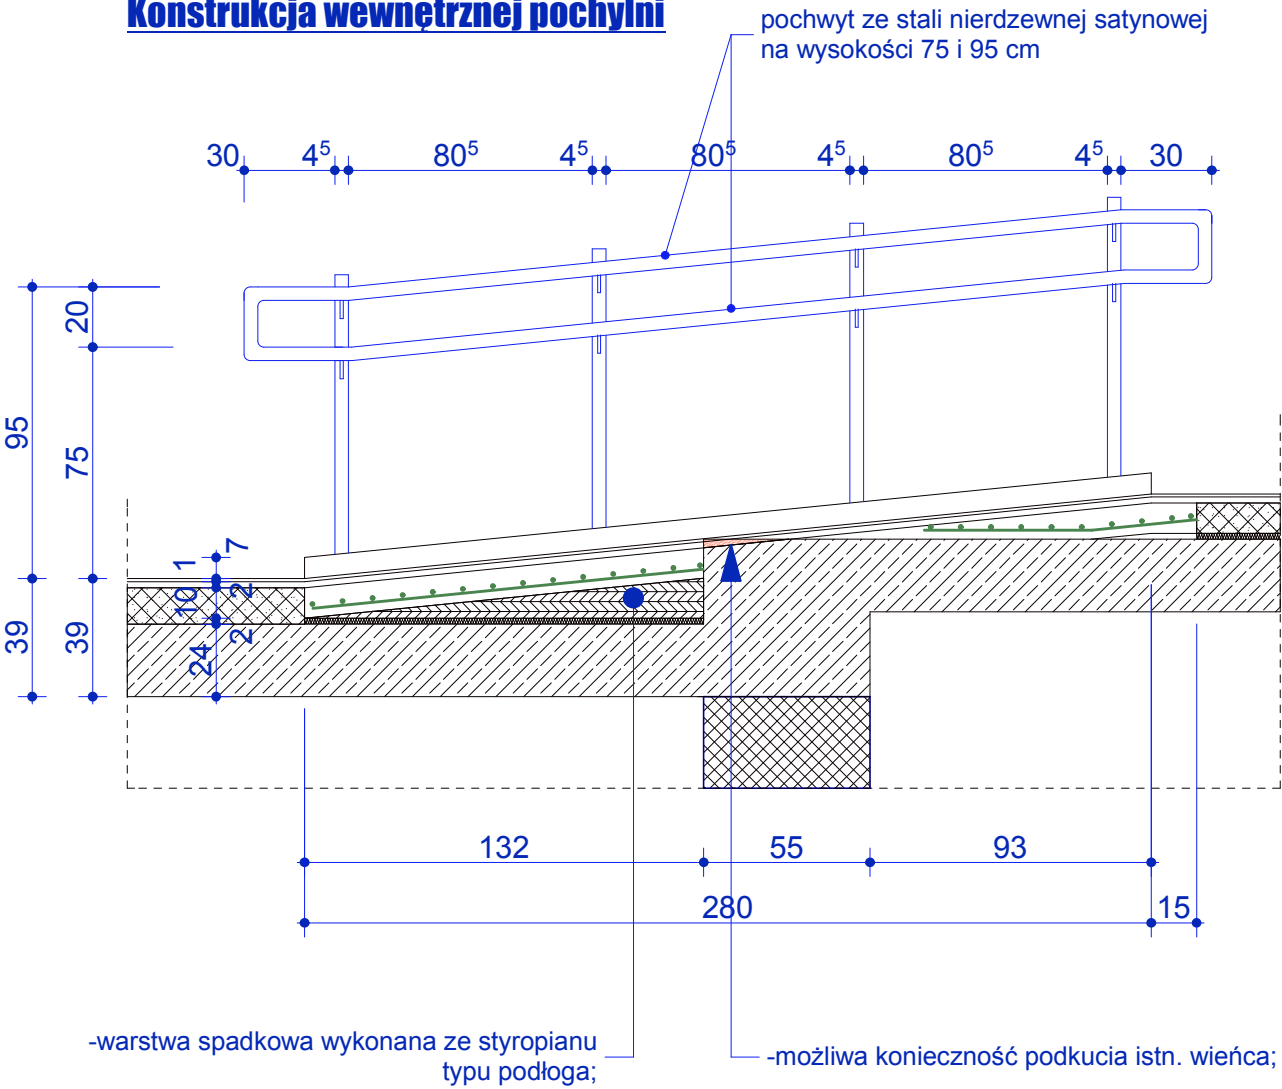

Konstrukcja wewnętrznej pochylni

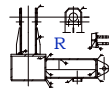

 Remont istniejących pomieszczeń biurowych TTBS Spółka z o.o w Tczewie przy ul.Kołłątaja 9, dz. nr 509 (obr.8)		
Branża: Konstrukcja	Adres budowy : 83-110 Tczew, ul. Kołłątaja 9,jedn. ewid. Tczew G., dz. nr 509 (obr.8)	Inwestor: TTBS Spółka z o.o., 83-110 Tczew, ul. Kołłątaja 9
Konstrukcja schodów wewnętrznych oraz pochylni		Skala 1:25
Autor : mgr inż.Wojciech Richert uprawnienia budowlane do projektowania do 1000 m³ w specjalności konstrukcyjnej upr.bud. 5276/GD/92 mgr inż.Stanisław Konracki uprawnienia budowlane do projektowania bez ograniczeń w specjalności architektoniczno-konstrukcyjnej upr.bud. 1167/GD/73		Podpis:
Jedn.projektowa: PRACOWNIA PROJEKTOWA "RICHERT" Projektowanie i Nadzory Budowlane 83-110 Tczew, ul.Broniewskiego 5; tel.kom. 602-192-464 e-mail : richert.projekty@gmail.com		Rys.K-2 Faza : projekt budowlany Data : marzec 2018